



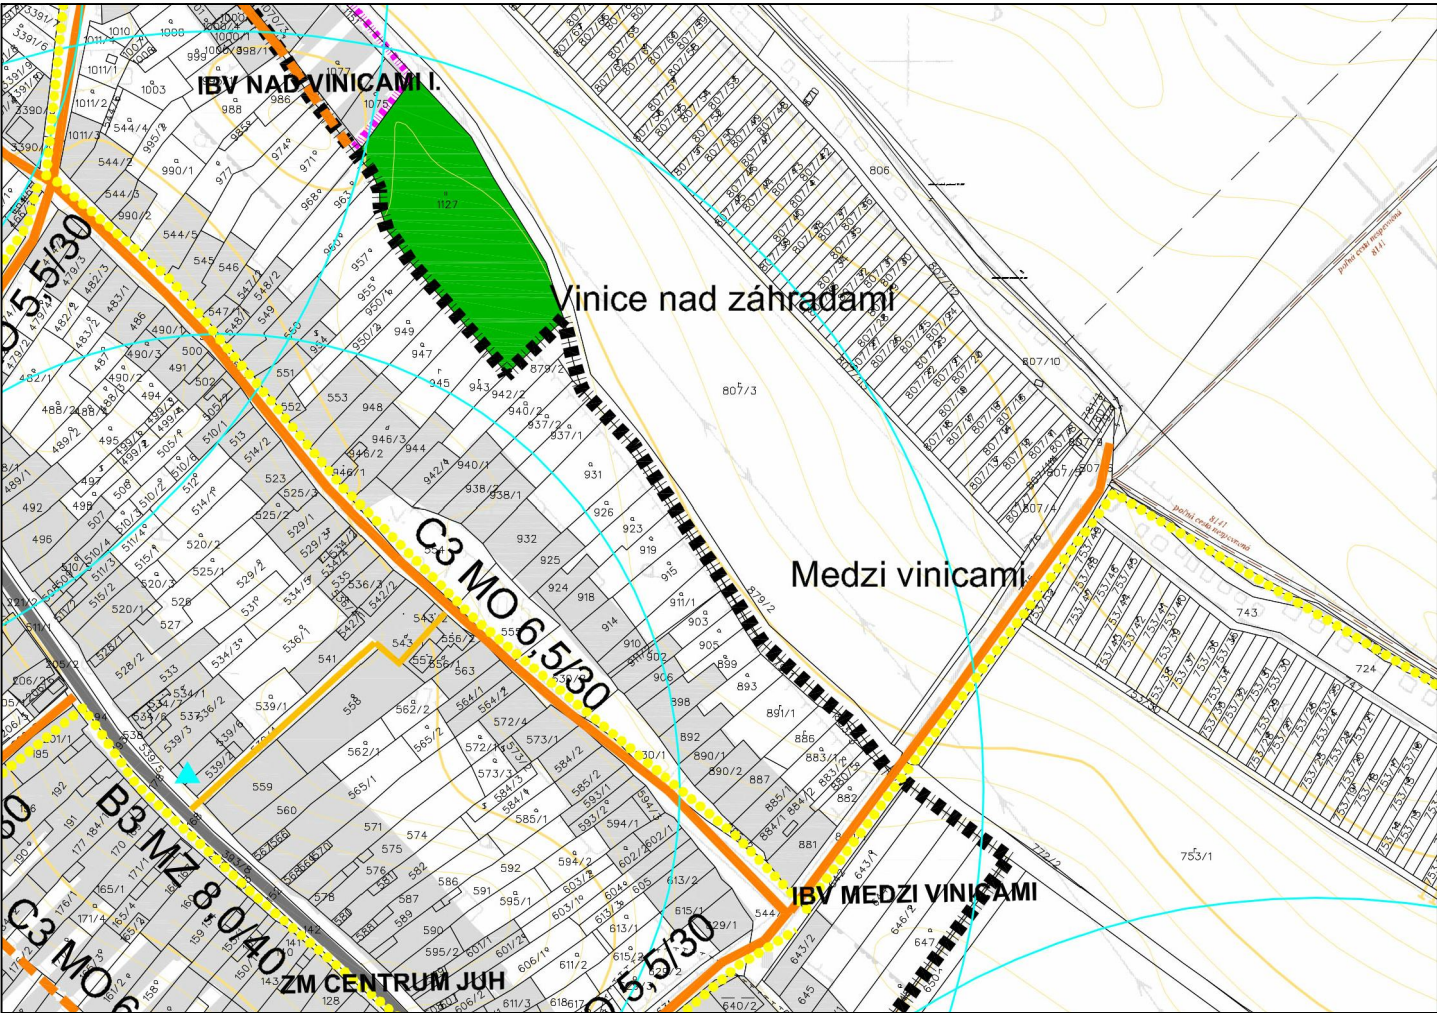

Poznámka: výrez z pôvodnej dokumentácie

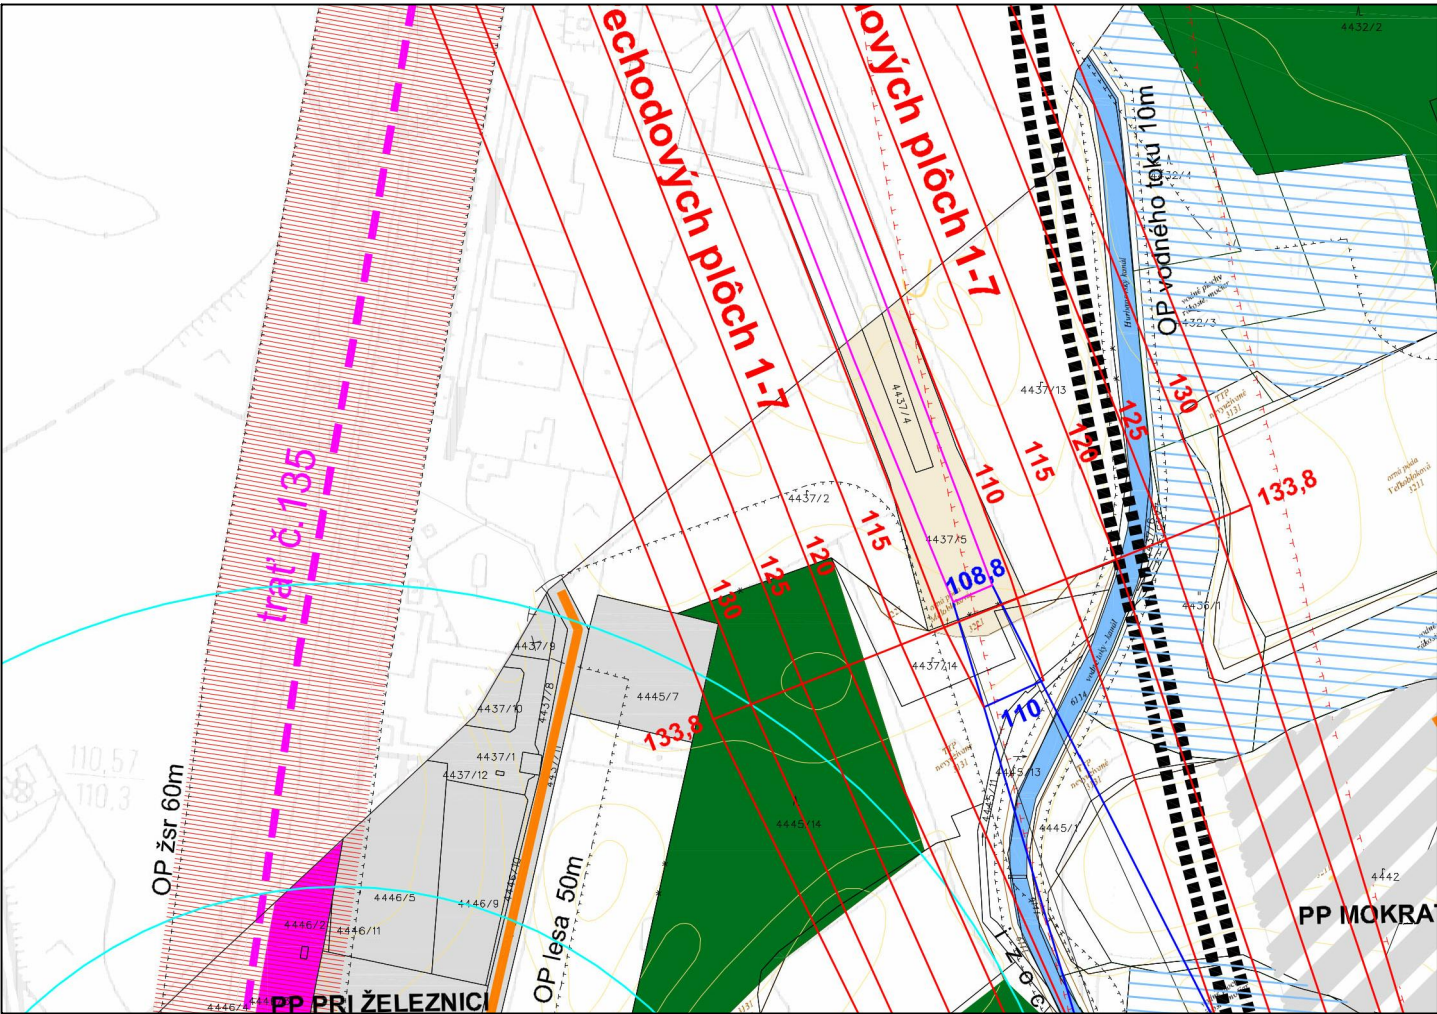

Poznámka: výrez z pôvodnej dokumentácie

LEGENDA

STAV	NÁVRH	VÝHLAD
HRANICA KATASTRÁLNEHO ÚZEMIA		
HRANICA ZASTAVANÉHO ÚZEMIA OBCE VYMEDZENÁ K 1.1.1990		
NAVRHOVANÁ HRANICA ZASTAVANÉHO ÚZEMIA OBCE		
OCHRANNÉ PÁSMA VŠETKÝCH DRUHOV		
PARCELÁCIA KATASTRA C		
FUNKČNÉ VYUŽITIE ÚZEMIA		
URBANIZOVANÉ ÚZEMIA		
ÚZEMIA VEREJNÉHO TECHNICKO-INFRAŠTRUKTURÁLNEHO VYBAVENIA		
VODNÉ PLOCHY A TOKY		
MOKRAĎOVÁ PLOCHA, SUCHÝ POLDER		
VODNÝ KANÁL, RIGOL		
PLOCHY KRAJINNEJ ZELENÉ		
PLOCHY LESOV		
PRVKY DOPRAVNEJ INFRAŠTRUKTÚRY		
PLOCHA POĽNÉHO LETISKA		
PLOCHA ŽELEZNIČNEJ STANICE		
ŽELEZNIČNÁ TRAŤ (č.135 KOMÁRNO - NOVÉ ZÁMKY)		
RÝCHLOSTNÁ KOMUNIKÁCIA		
KOMUNIKÁCIA REGIONÁLNEHO VÝZNAMU - ZBERNÁ KOMUNIKÁCIA FUNKČNEJ TRIEDY B2 a B3		
OBSLUŽNÉ KOMUNIKÁCIE FUNKČNEJ TRIEDY C3		
ÚČELOVÉ, POĽNÉ, LESNÉ A OSTATNÉ SPEVNNÉ KOMUNIKÁCIE		
HLAVNÉ PEŠIE ŤAHY		
HLAVNÉ PEŠIE PRIESTRANSTVÁ A ZHROMAŽDISKÁ		
ÚZEMIA VEREJNÉHO DOPRAVNÉHO VYBAVENIA		
ÚZEMIA OCHRANNÝCH PÁSIEM DOPRAVNÉHO VYBAVENIA ÚZEMIA		
ZÁSTAVKY NA TRASÁCH HROMADNEJ AUTOBUSOVEJ DOPRAVY		
IZOCHRÓNY PEŠEJ DOSTUPNOSTI K ZASTÁVKAM AUTOBUSOVEJ DOPRAVY		
CYKLOTRASA LOKÁLNEHO VÝZNAMU		

Vysvetlivky:

- IBV - Individuálna bytová výstavba
- HBV - Hromadná bytová výstavba
- OV - Občianská vybavenosť
- PP - Priemyselný park
- RC - Rekreačné centrum
- ZM - Zmiešané územie
- PA - Park



ÚZEMNÝ PLÁN OBCE

CHOTÍN

PROJEKT JE SPOLUFINANCOVANÝ EURÓPSKOU ÚNIOU

OBSTRÁVATEĽ : **OBEC CHOTÍN, (STAROSTKA OBCE: Sára Lucza)**

CEZ ODBORNE SPÓSIBILÚ OSOBU: **ING. ARCH. GERTRÚDU ČUBOŇOVÚ (OSVEDČENIE ODBORNEJ SPÓSIBILOSTI, REGISTRAČNÉ ČÍSLO 036)**

SPRACOVATEĽ : **ING. ARCH. PETER VARGA + INCUBE + CREAT, S.R.O.**

HLAVNÝ RIEŠITEĽ: **ING. ARCH. PETER VARGA, AUTORIZOVANÝ ARCHITEKT SKA**

ZODPOVEDNÝ RIEŠITEĽ: **ING. ARCH. MARTIN PAVLÍK, AUTORIZOVANÝ ARCHITEKT SKA**

SPRACOVATEĽSKÝ KOLEKTÍV: **Urbanizmus Ing. arch. Peter VARGA, Ing. arch. Martin PAVLÍK, Ing. arch. Zuzana KUBIČKOVÁ, Doprava : Ing. Oto JANÍK - Bonit s.r.o. Vodné hospodárstvo Ing. Jozef Repík, Hydrocoop, s.r.o., Elektrické hospodárstvo : Ing. Peter Burian - Emermont, s.r.o. Telekomunikácie : Ing. P. Kubík Energetika Plyn a Teplo : Ing. Ján Králik Životné prostredie : Ing. Katarína HALABRINOVÁ, Dr. Eva SEKOVÁ , Veronika VARGOVÁ, Spolupráca: Ing. Michal ŽIVČÁK, Ing. Zuzana ČISÁRIKOVÁ**

NÁZOV VÝKRESU

NÁVRH RIEŠENIA

VEREJNÉHO DOPRAVNÉHO VYBAVENIA ÚZEMIA

MIERKA VÝKRESU

1 : 5 000

DÁTUM SPRACOVANIA

08.2008

ČÍSLO VÝKRESU

5B