



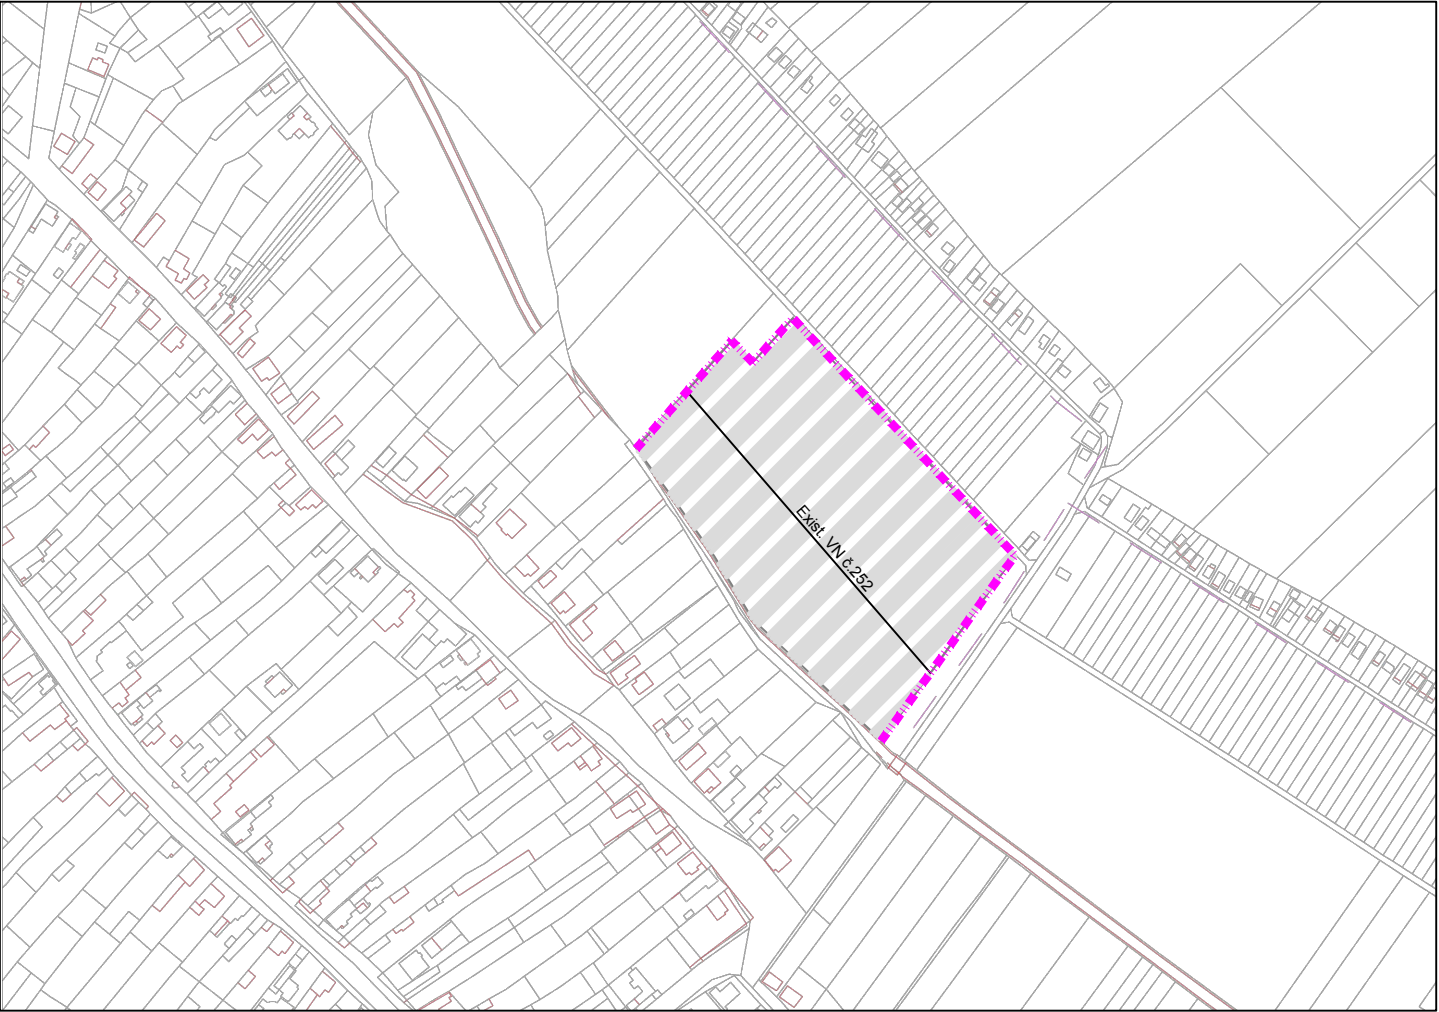

Poznámka:katastrálny podklad ÚGKKSR, zdroj: katasterportal.sk - február 2020

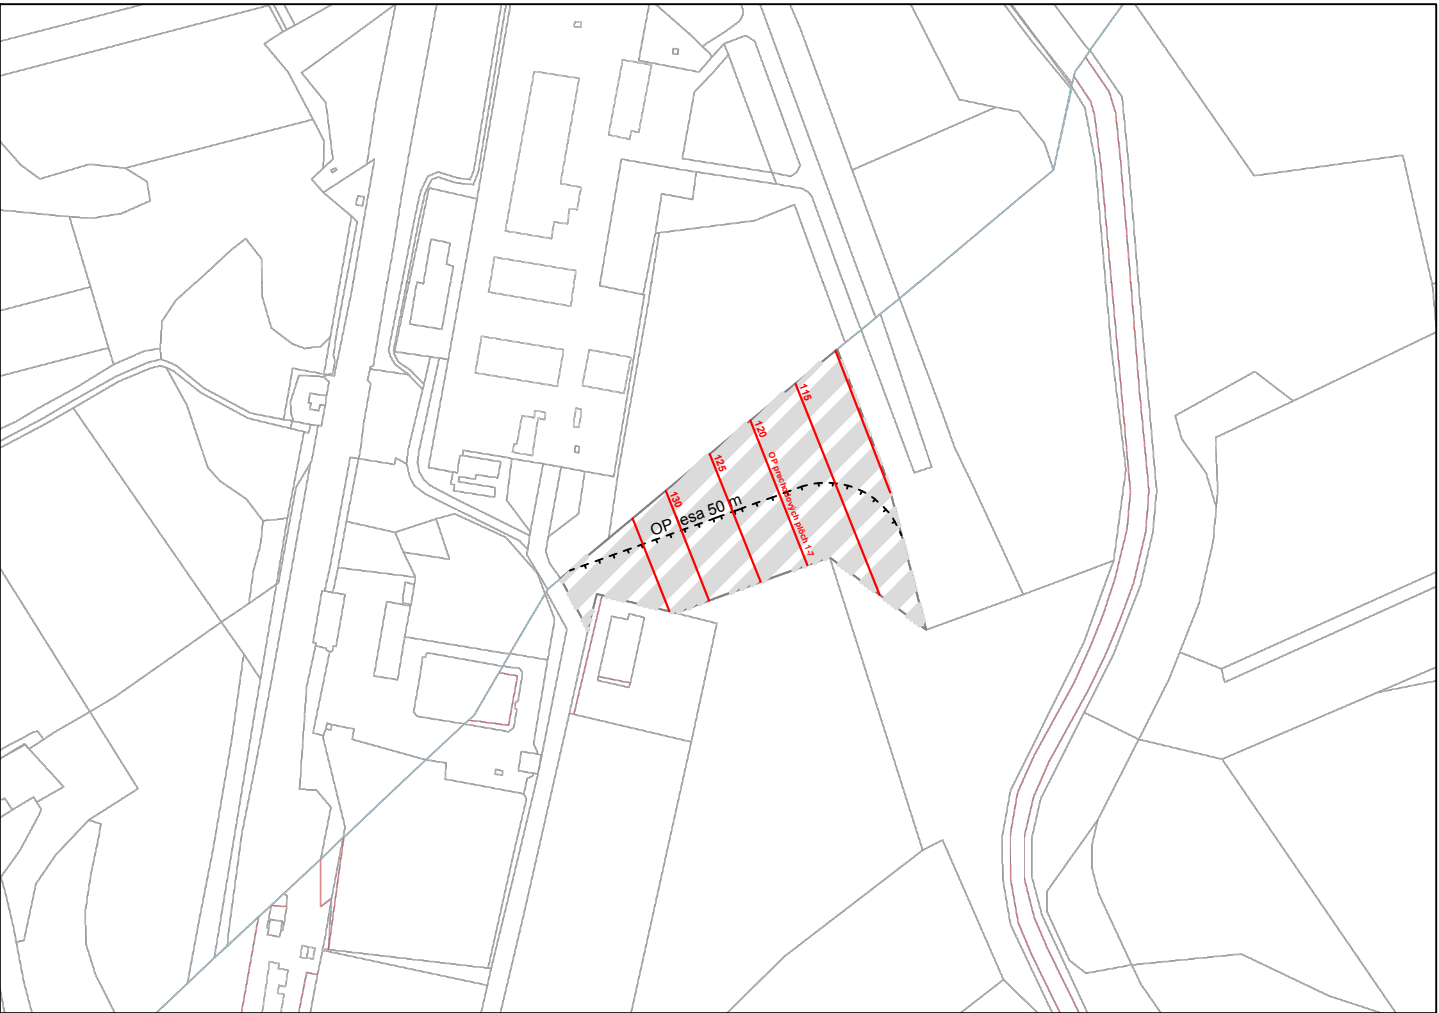

Poznámka:katastrálny podklad ÚGKKSR, zdroj: katasterportal.sk - február 2020

LEGENDA

STAV NÁVRH VÝHLAD

NAVRHOVANÁ HRANICA ZASTAVANÉHO ÚZEMIA OBCE				
OCHRANNÉ PÁSMA VŠETKÝCH DRUHOV				
PARCELÁCIA KATASTRA C				
FUNKČNÉ VYUŽITIE ÚZEMIA				
URBANIZOVANÉ ÚZEMIA				

PRVKY DOPRAVNEJ INFRAŠTRUKTÚRY

IZOCHRÓNY PEŠEJ DOSTUPNOSTI K ZASTÁVKAM AUTOBUSOVEJ DOPRAVY				
---	--	--	--	--

PRVKY TECHNICKEJ INFRAŠTRUKTÚRY				
22kV ELEKTRICKÉ VZDUŠNÉ VEDENIE				

Vysvetlivky:

- IBV - Individuálna bytová výstavba
- HBV - Hromadná bytová výstavba
- OV - Občianská vybavenosť
- PP - Priemyselný park
- RC - Rekreačné centrum
- ZM - Zmiešané územia
- PA - Park



ÚZEMNÝ PLÁN OBCE

CHOTÍN

ZMENY A DOPLNKY č. 2/2020

OBSTRÁVATEĽ :
CEZ ODBORNE SPÔSOBILÚ OSOBU:

OBEC CHOTÍN, (STAROSTA OBCE: Ing. František Magyari)
ING. ARCH. KATALIN BESSE (OSVEDČENIE ODBORNEJ SPÔSOBILOSTI, REGISTRAČNÉ ČÍSLO 322)

SPRACOVATEĽ :
HLAVNÝ RIEŠITEĽ:
ZODPOVEDNÝ RIEŠITEĽ:

AUREX spol. s r.o.
ING. ARCH. ĽUBOMÍR KLAUČO, AUTORIZOVANÝ ARCHITEKT SKA
ING. ARCH. DANIELA HUERTAS

SEVER

MIERKA VÝKRESU
1 : 5 000

DÁTUM SPRACOVANIA
02.2020

ČÍSLO VÝKRESU
5B

NÁZOV VÝKRESU
NÁVRH RIEŠENIA
VEREJNÉHO DOPRAVNÉHO VYBAVENIA ÚZEMIA