


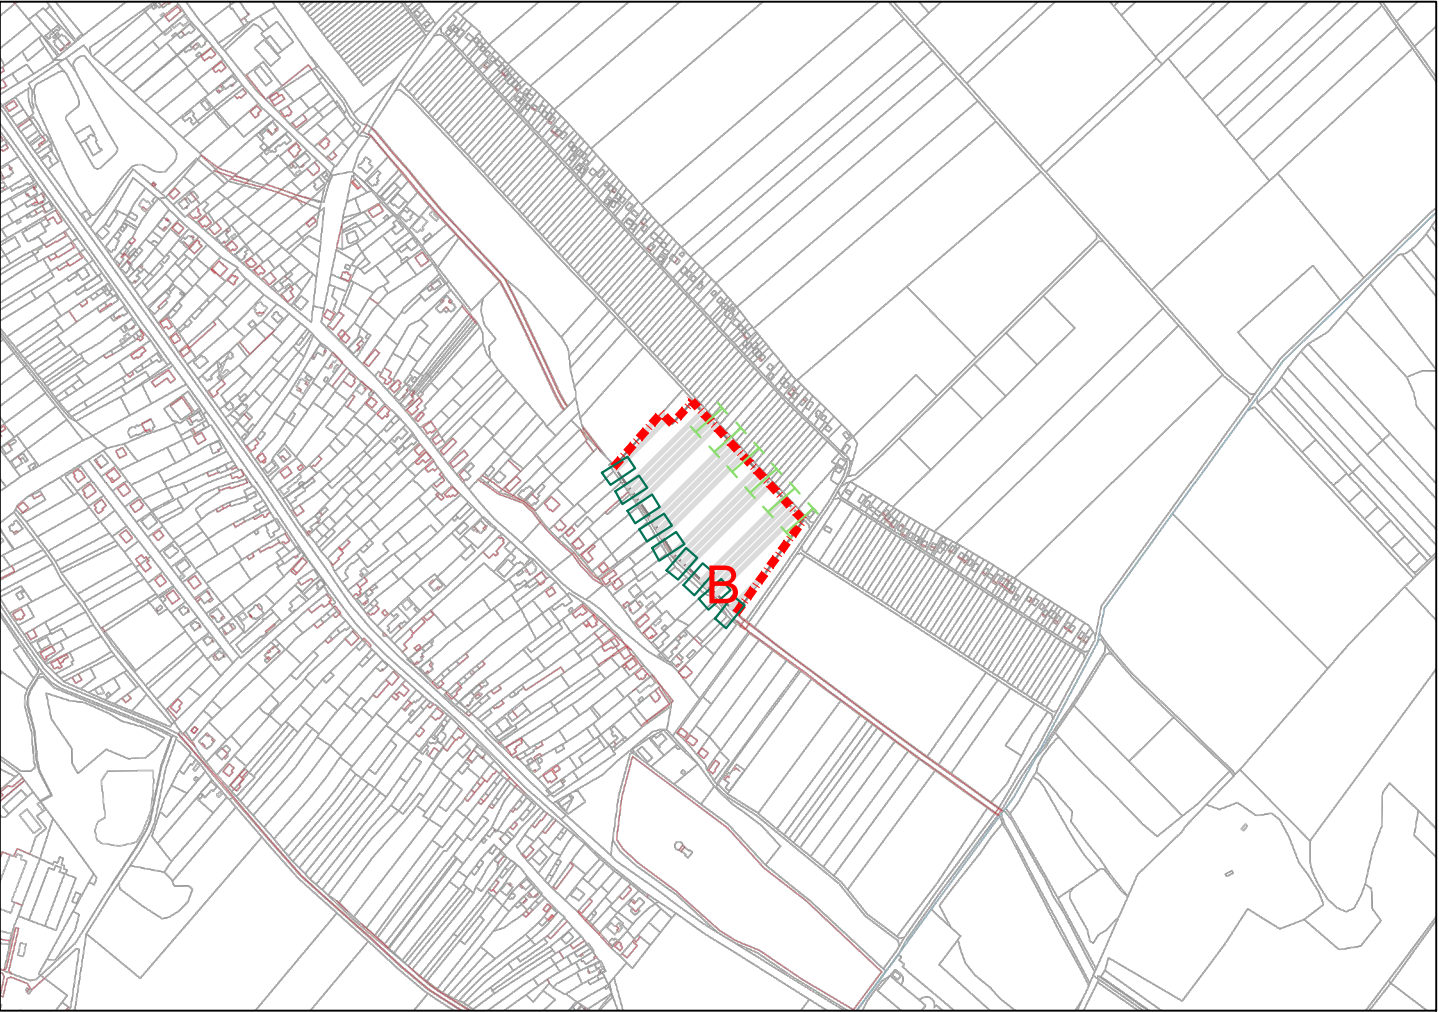

Poznámka:katastrálny podklad ÚGKKSR, zdroj: katasterportal.sk - február 2020



Poznámka:katastrálny podklad ÚGKKSR, zdroj: katasterportal.sk - február 2020

LEGENDA

STAV NÁVRH VÝHLAD

NAVRHOVANÁ HRANICA ZASTAVANÉHO ÚZEMIA OBCE			
OCHRANNÉ PÁSMA VŠETKÝCH DRUHOV			
PARCELÁCIA KATASTRA C			
FUNKČNÉ VYUŽITIE ÚZEMIA			
URBANIZOVANÉ ÚZEMIA			

PRVKY OCHRANY KRAJINY A USES

REGIONÁLNY BIOKORIDOR			
-----------------------	--	--	--

LÍNIOVÉ INTERAKČNÉ PRVKY			
--------------------------	--	--	--

KRAJINNO-EKOLOGICKÉ OPATRENIA (vid' tabuľka)			
--	--	--	--

Vysvetlivky:

IBV - Individuálna bytová výstavba
HBV - Hromadná bytová výstavba
OV - Občianska vybavenosť
PP - Priemyselný park
RC - Rekreačné centrum
ZM - Zmiešané územia
PA - Park


NAVRHOVANÉ KRAJINNO-EKOLOGICKÉ OPATRENIA
B zachovať súčasnú sieť vodných tokov v riešenom území aj s brehovými porastami za účelom zachovania ich ekologických funkcií pri súčasnom zachovaní úrovne protipovodňovej ochrany (napr. vytvorením ochranných pásiem pozdĺž toku - oddeliť pásmami TTP brehy vodných tokov od plôch ornej pôdy, obnovou prirodzených brehových porastov toku výsadbou geograficky pôvodných drevín resp. umožnenie ich obnovy prirodzenou sukcesiou)



ÚZEMNÝ PLÁN OBCE
CHOTÍN
ZMENY A DOPLNKY č. 2/2020

OBSTRÁVATEĽ : OBEC CHOTÍN, (STAROSTA OBCE: Ing. František Magyari)
CEZ ODBORNE SPÔSOBILÚ OSOBU: ING. ARCH. KATALIN BESSE (OSVEDČENIE ODBORNEJ SPÔSOBILOSTI, REGISTRAČNÉ ČÍSLO 322)
SPRACOVATEĽ : AUREX spol. s r.o.
HLAVNÝ RIEŠITEĽ: ING. ARCH. ĽUBOMÍR KLAUČO, AUTORIZOVANÝ ARCHITEKT SKA
ZODPOVEDNÝ RIEŠITEĽ: ING. ARCH. DANIELA HUERTAS

NÁZOV VÝKRESU
NÁVRH TVORBY KRAJINY, VRÁTANE NÁVRHU PRVKOV
ÚZEMNÝCH SYSTÉMOV EKOLOGICKEJ STABILITY ÚZEMIA
A NÁVRHU KONCEPCIE OZELENENIA ÚZEMIA

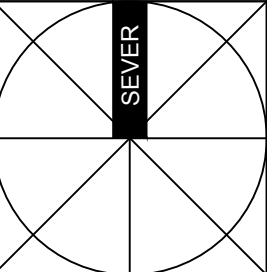

MIERKA VÝKRESU
1 : 10 000

DÁTUM SPRACOVANIA
02.2020

ČÍSLO VÝKRESU
9