



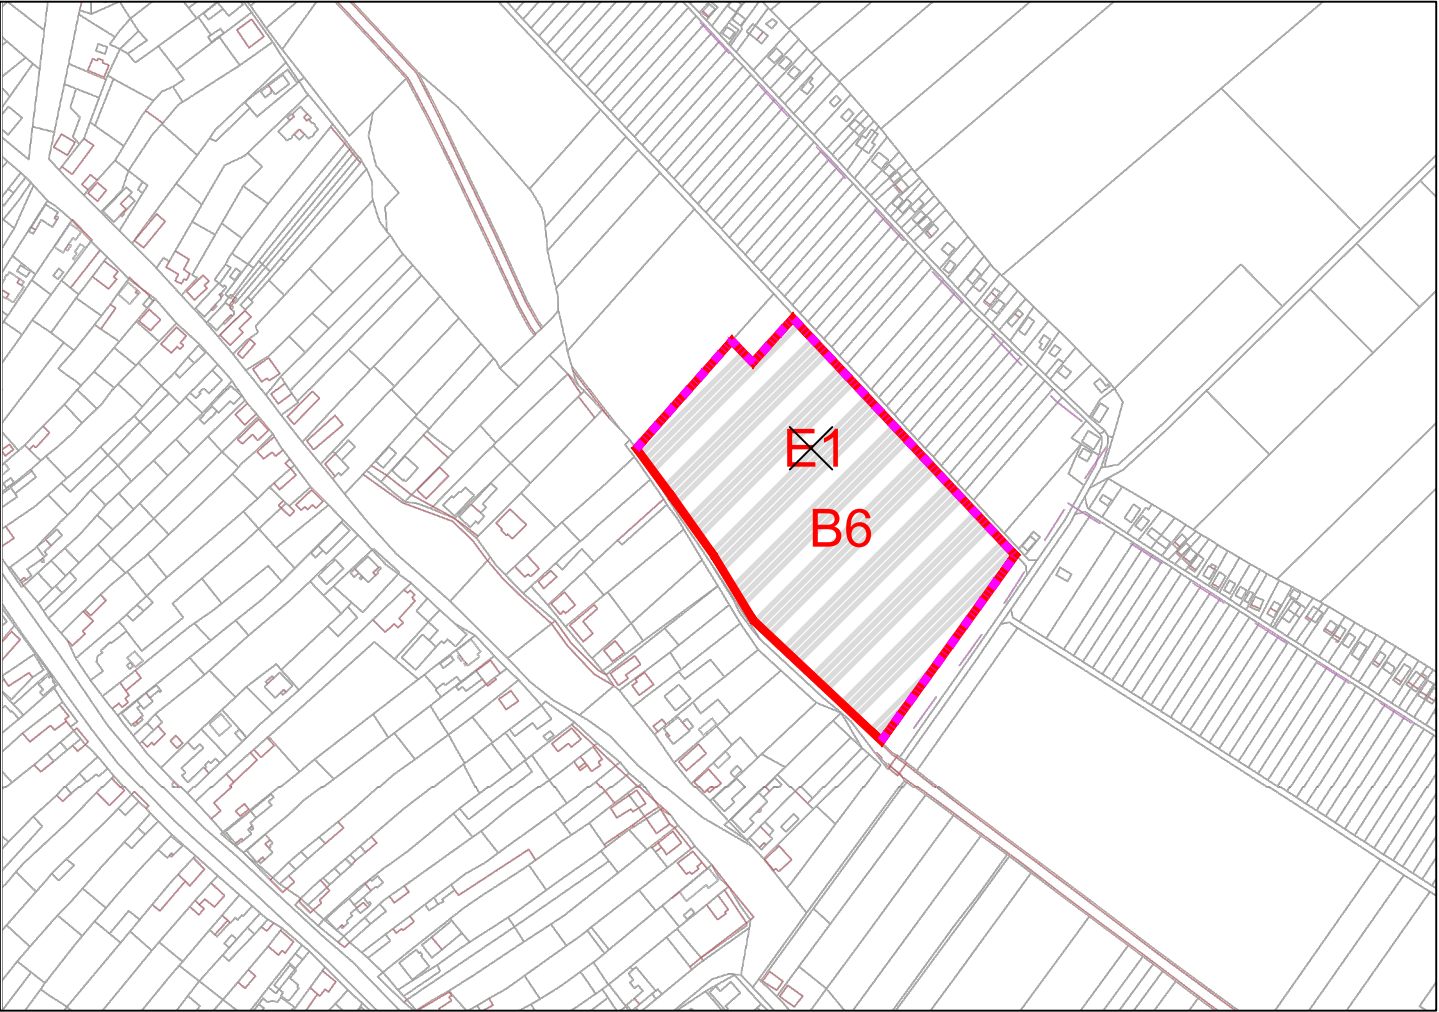

Poznámka:katastrálny podklad ÚGKKS SR, zdroj: katasterportal.sk - február 2020

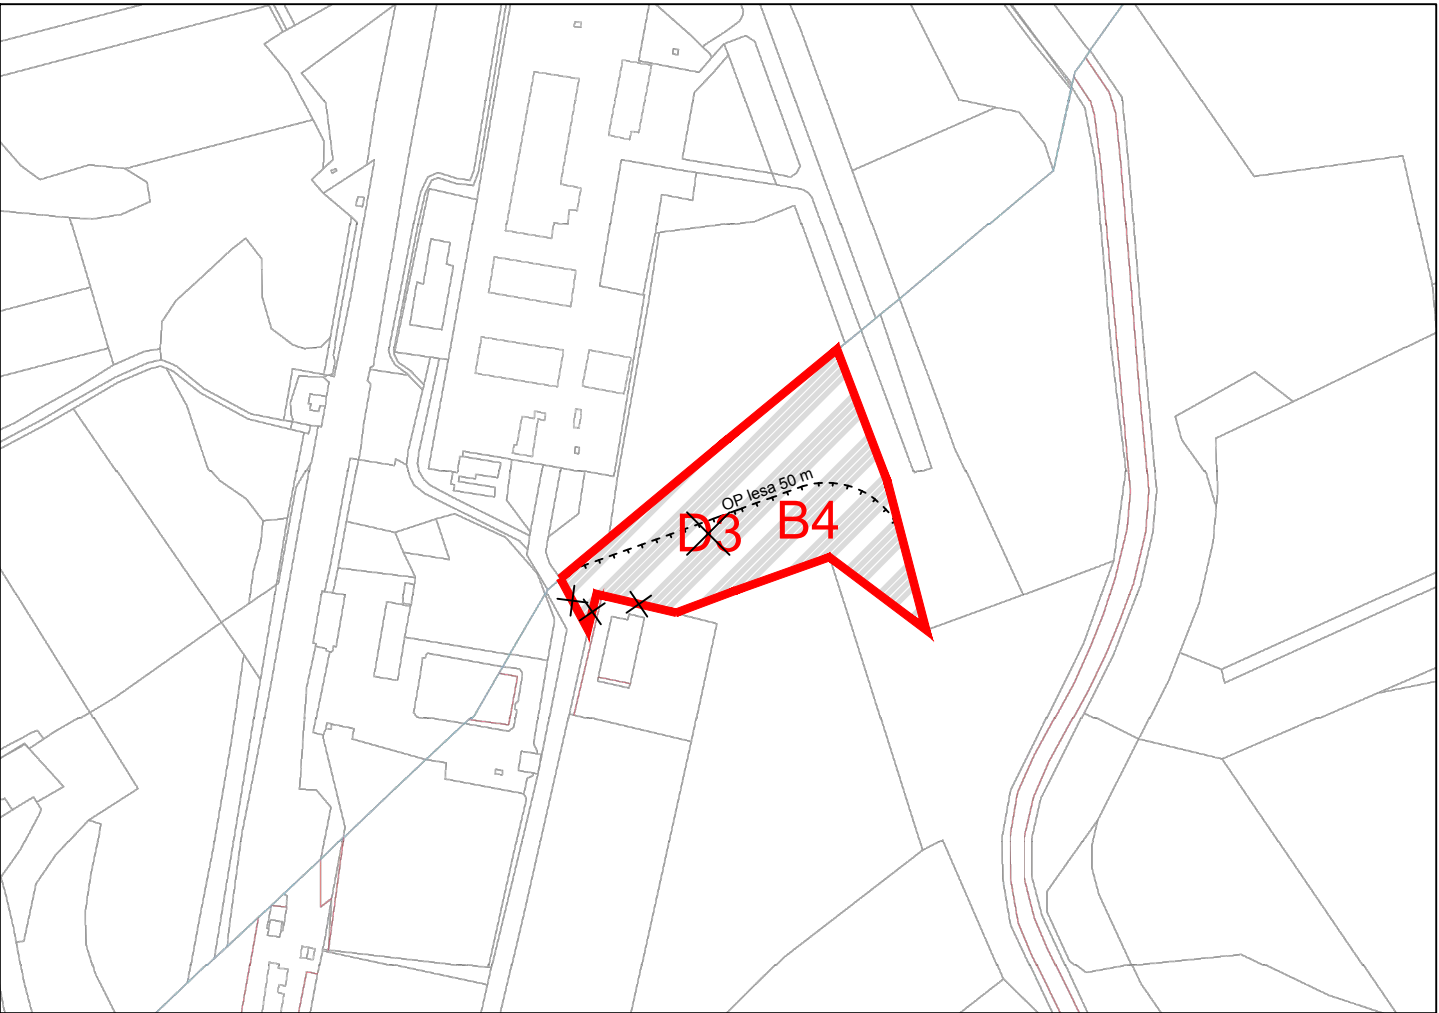

Poznámka:katastrálny podklad ÚGKKS SR, zdroj: katasterportal.sk - február 2020

LEGENDA

STAV NÁVRH VÝHLAD

NAVROVANÁ HRANICA ZASTAVANÉHO ÚZEMIA OBCE					
OCHRANNÉ PÁSMA VŠETKÝCH DRUHOV					
PARCELÁCIA KATASTRA C					

FUNKČNÉ VYUŽITIE ÚZEMIA					
URBANIZOVANÉ ÚZEMIA					

REGULÁCIA ÚZEMIA					
HRANICE REGULATÍVOV					
OZNAČENIE REGULATÍVU					

HRANICE REGULATÍVOV NA ZRUŠENIE					
OZNAČENIE REGULATÍVU NA ZRUŠENIE					

REGULÁCIA FUNKČNÉHO VYUŽÍVANIA ÚZEMIA

- B4 ZMIEŠANÉ ÚZEMIA SLUŽIEB, SKLADOVANIA A DISTRIBÚCIE,
- B6 ÚZEMIA, AREÁLY A ZARIADENIA INDIVIDUÁLNEJ REKREÁCIE A VOLNOČASOVÝCH AKTIVÍT

- D3 ÚZEMIA PRE ROZVOJ OCHRANNEJ, IZOLAČNEJA SPRIEVODNEJ ZELENÉ,

- E1 PLOCHY POĽNOHOSPODÁRSKEJ PÔDY,

Vysvetlivky:

- IBV - Individuálna bytová výstavba
HBV - Hromadná bytová výstavba
OV - Občianská vybavenosť
PP - Priemyselný park
RC - Rekreačné centrum
ZM - Zmiešané územia
PA - Park



ÚZEMNÝ PLÁN OBCE

CHOTÍN

ZMENY A DOPLNKY č. 2/2020

OBSTRÁVATEĽ :
CEZ ODBORNE SPÔSOBILÚ OSOBU:

OBEC CHOTÍN, (STAROSTA OBCE: Ing. František Magyari)
ING. ARCH. KATALIN BESSE (OSVEDČENIE ODBORNEJ SPÔSOBILOSTI, REGISTRAČNÉ ČÍSLO 322)

SPRACOVATEĽ :
HLAVNÝ RIEŠITEĽ:
ZODPOVEDNÝ RIEŠITEĽ:

AUREX spol. s r.o.
ING. ARCH. ĽUBOMÍR KLAUČO, AUTORIZOVANÝ ARCHITEKT SKA
ING. ARCH. DANIELA HUERTAS

MIERKA VÝKRESU
1 : 5 000

DÁTUM SPRACOVANIA
02.2020

ČÍSLO VÝKRESU
10

SEVER

NÁZOV VÝKRESU
NÁVRH REGULATÍVOV A ZÁVÄZNÝCH ČASTÍ,
VRÁTANE VEREJNOPROSPEŠNÝCH STAVIEB

Poznámka:katastrálny podklad ÚGKKS SR, zdroj: katasterportal.sk - február 2020