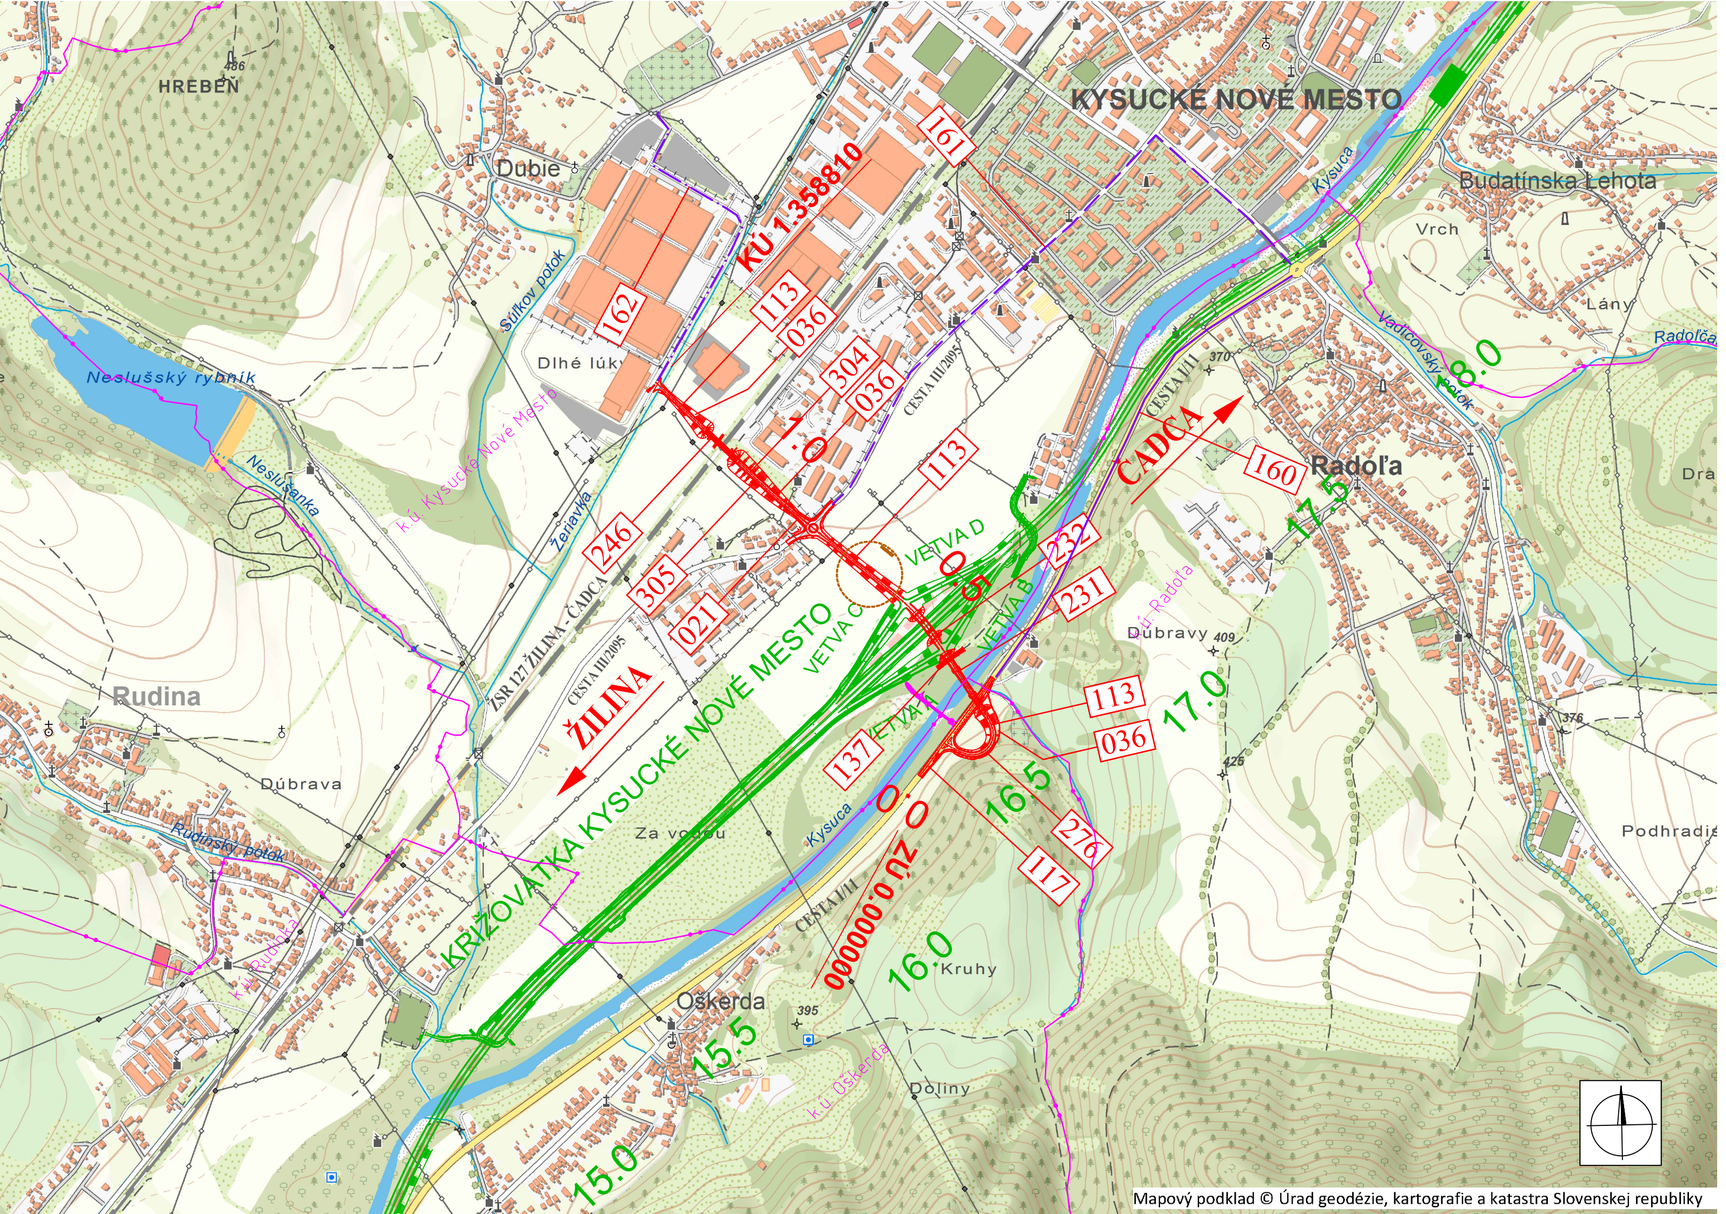


Mapový podklad © Úrad geodézie, kartografie a katastra Slovenskej republiky

ŠIRŠIE VZŤAHY ZÁUJMOVÉHO ÚZEMIA V MIERKE M 1:10 000

DIAĽNICA D3 ŽILINA (BRODNO) – KYSUCKÉ NOVÉ MESTO, PRIVÁDZAČ
OZNÁMENIE O ZMENE NAVRHOVANEJ ČINNOSTI
MAPOVÁ PRÍLOHA č.1

OBJEKTOVÁ SKLADBA

021	Demolácia rodinných domov v Kysuckom Novom Meste
025	Rekultivácia dočasných záberov
	025.1 Rekultivácia dočasných záberov v k.ú. Radoľa (lesný pozemok)
036	Vegetačné úpravy prepojenia ciest I/11 a MK v Kysuckom Novom Meste
113	Prepojenie ciest I/11 a MK v Kysuckom Novom Meste
117	Úprava c. I/11 v km 435,0 v Skalke
	117.1 Cestná dopravná signalizácia
137	Úprava cesty k SO v Kysuckom Novom Meste
160	Úprava jestvujúcich komunikácií I. triedy
161	Úprava jestvujúcich komunikácií III. triedy
162	Úprava jestvujúcich miestnych komunikácií
231	Most na prepojení ciest I/11 a MK v km 0,300 nad C I/11 a Kysucou
232	Most na prepojení ciest I/11 a MK v km 0,450 nad D3
246	Most na prepojení ciest I/11 a MK v km 1,135 nad ŽSR
276	Zárubný múr na časti stavby č.113
304	Protihluková stena na prepojení ciest I/11 a MK vpravo
305	Protihluková stena na prepojení ciest I/11 a MK vľavo
376	Úprava Dolinského potoka
524	Úprava kanalizácií v mieste okružnej križovatky
543	Úprava vodovodu DN 800 v km 15,830-16,700 D3
591	Úprava miestneho vodovodu v mieste okružnej križovatky
680	Preložka prípojky VN k TS Penta km 0,920 prepojenia c.I/11 a MK
681	Osvetlenie okružnej križovatky
684	Preložka VN 22 kV km 0,760 prepojenia c.I/11 a MK
718	Dočasná a definitívna úprava TV v žkm 257,900
	718-01 Dočasná a definitívna úprava TV v žkm 257,900 - dočasná úprava
	718-02 Dočasná a definitívna úprava TV v žkm 257,900 - definitívna úprava
	718-03 Úprava ZOK ŽSR
729	Úprava DOK vedenia
747	Prekládka TF kábla v km 0,100 privádzača KNM - juh
748	ÚpravaTF metalického vedenia
784	Úprava TZZ Žilina - Kysucké Nové Mesto v žkm 257,900
790	Prekládka DK a DKK v km 0,100 privádzač KNM - juh
803	Úprava VTL plynovodu v km 1,330 prepojenia c.I/11 a MK
804	Preložka STL plynovodu v km 0,958 prepojenia c.I/11 a MK
829	Prístupová cesta na stavenisko v km 16,500
833	Zjazdy na stavenisko z cesty I/11