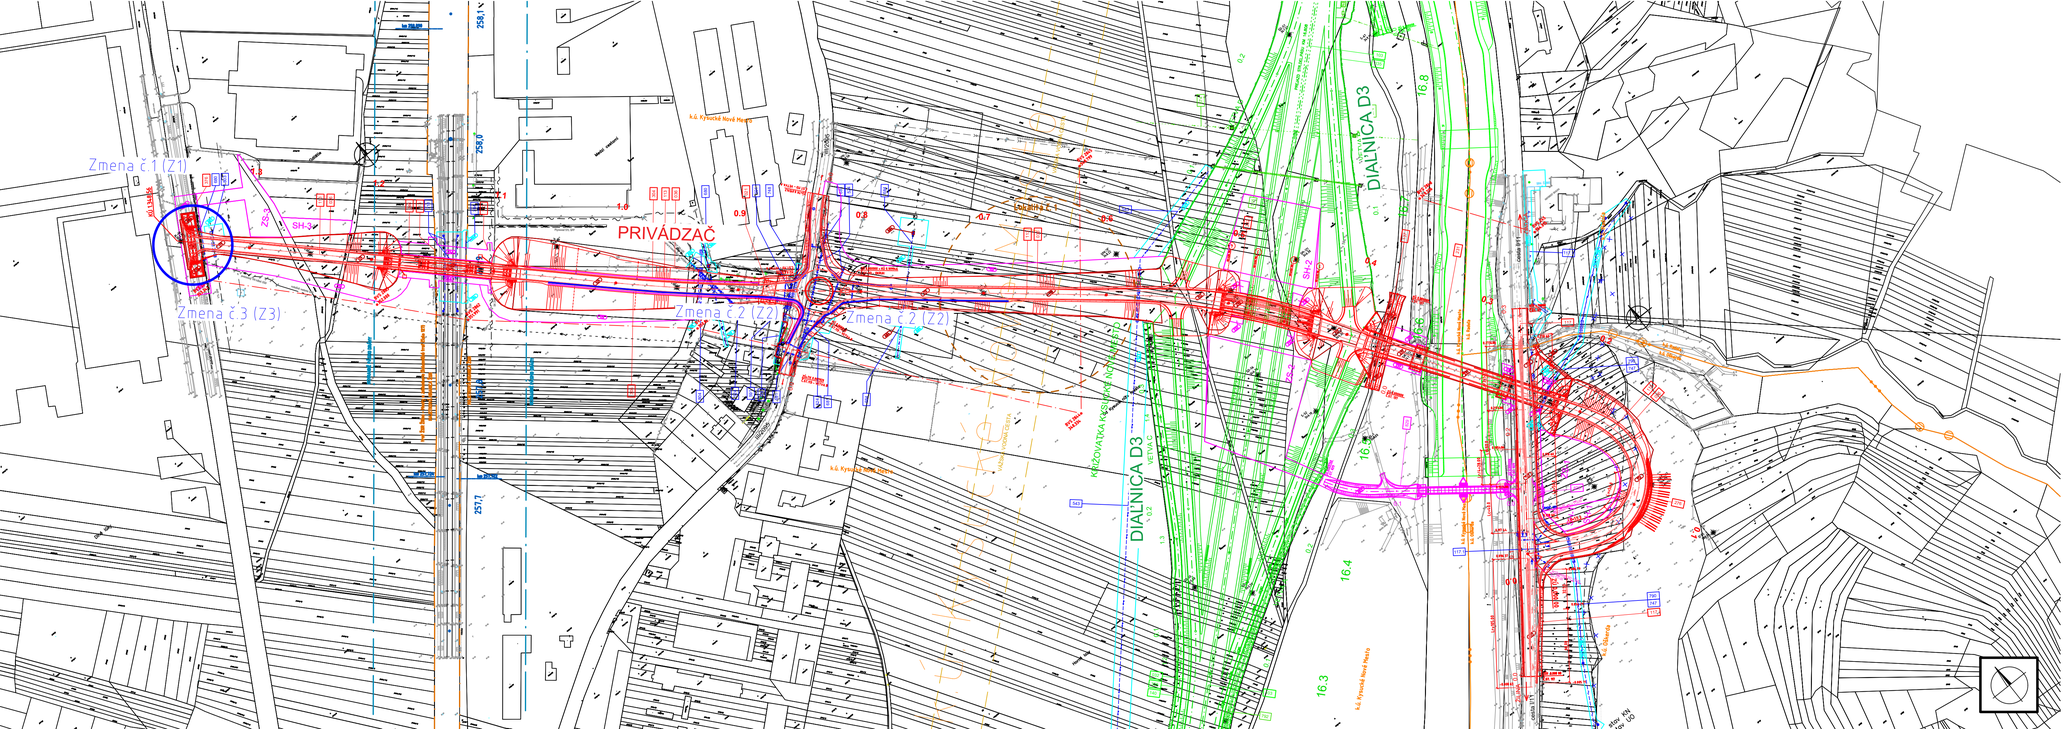


SITUÁCIA ZMENY NAVRHOVANEJ ČINNOSTI V MIERKE - KATASTRÁLNA MAPA M 1:2 000

DIAĽNICA D3 ŽILINA (BRODNO) – KYSUCKÉ NOVÉ MESTO, PRIVÁDZAČ

OZNÁMENIE O ZMENE NAVRHOVANEJ ČINNOSTI
MAPOVÁ PRÍLOHA č.3

Legenda

- Zmena č.1 (Z1) Úprava nivelety privádzača na konci úseku v km 1,339-k.ú.
- Zmena č.2 (Z2) 305-00 Protihluková stena na prepojení ciest I/11 a MK vľavo
- Zmena č.3 (Z3) Zmena priepustu na mostný objekt na Dolinskom potoku (obj. 376-00)