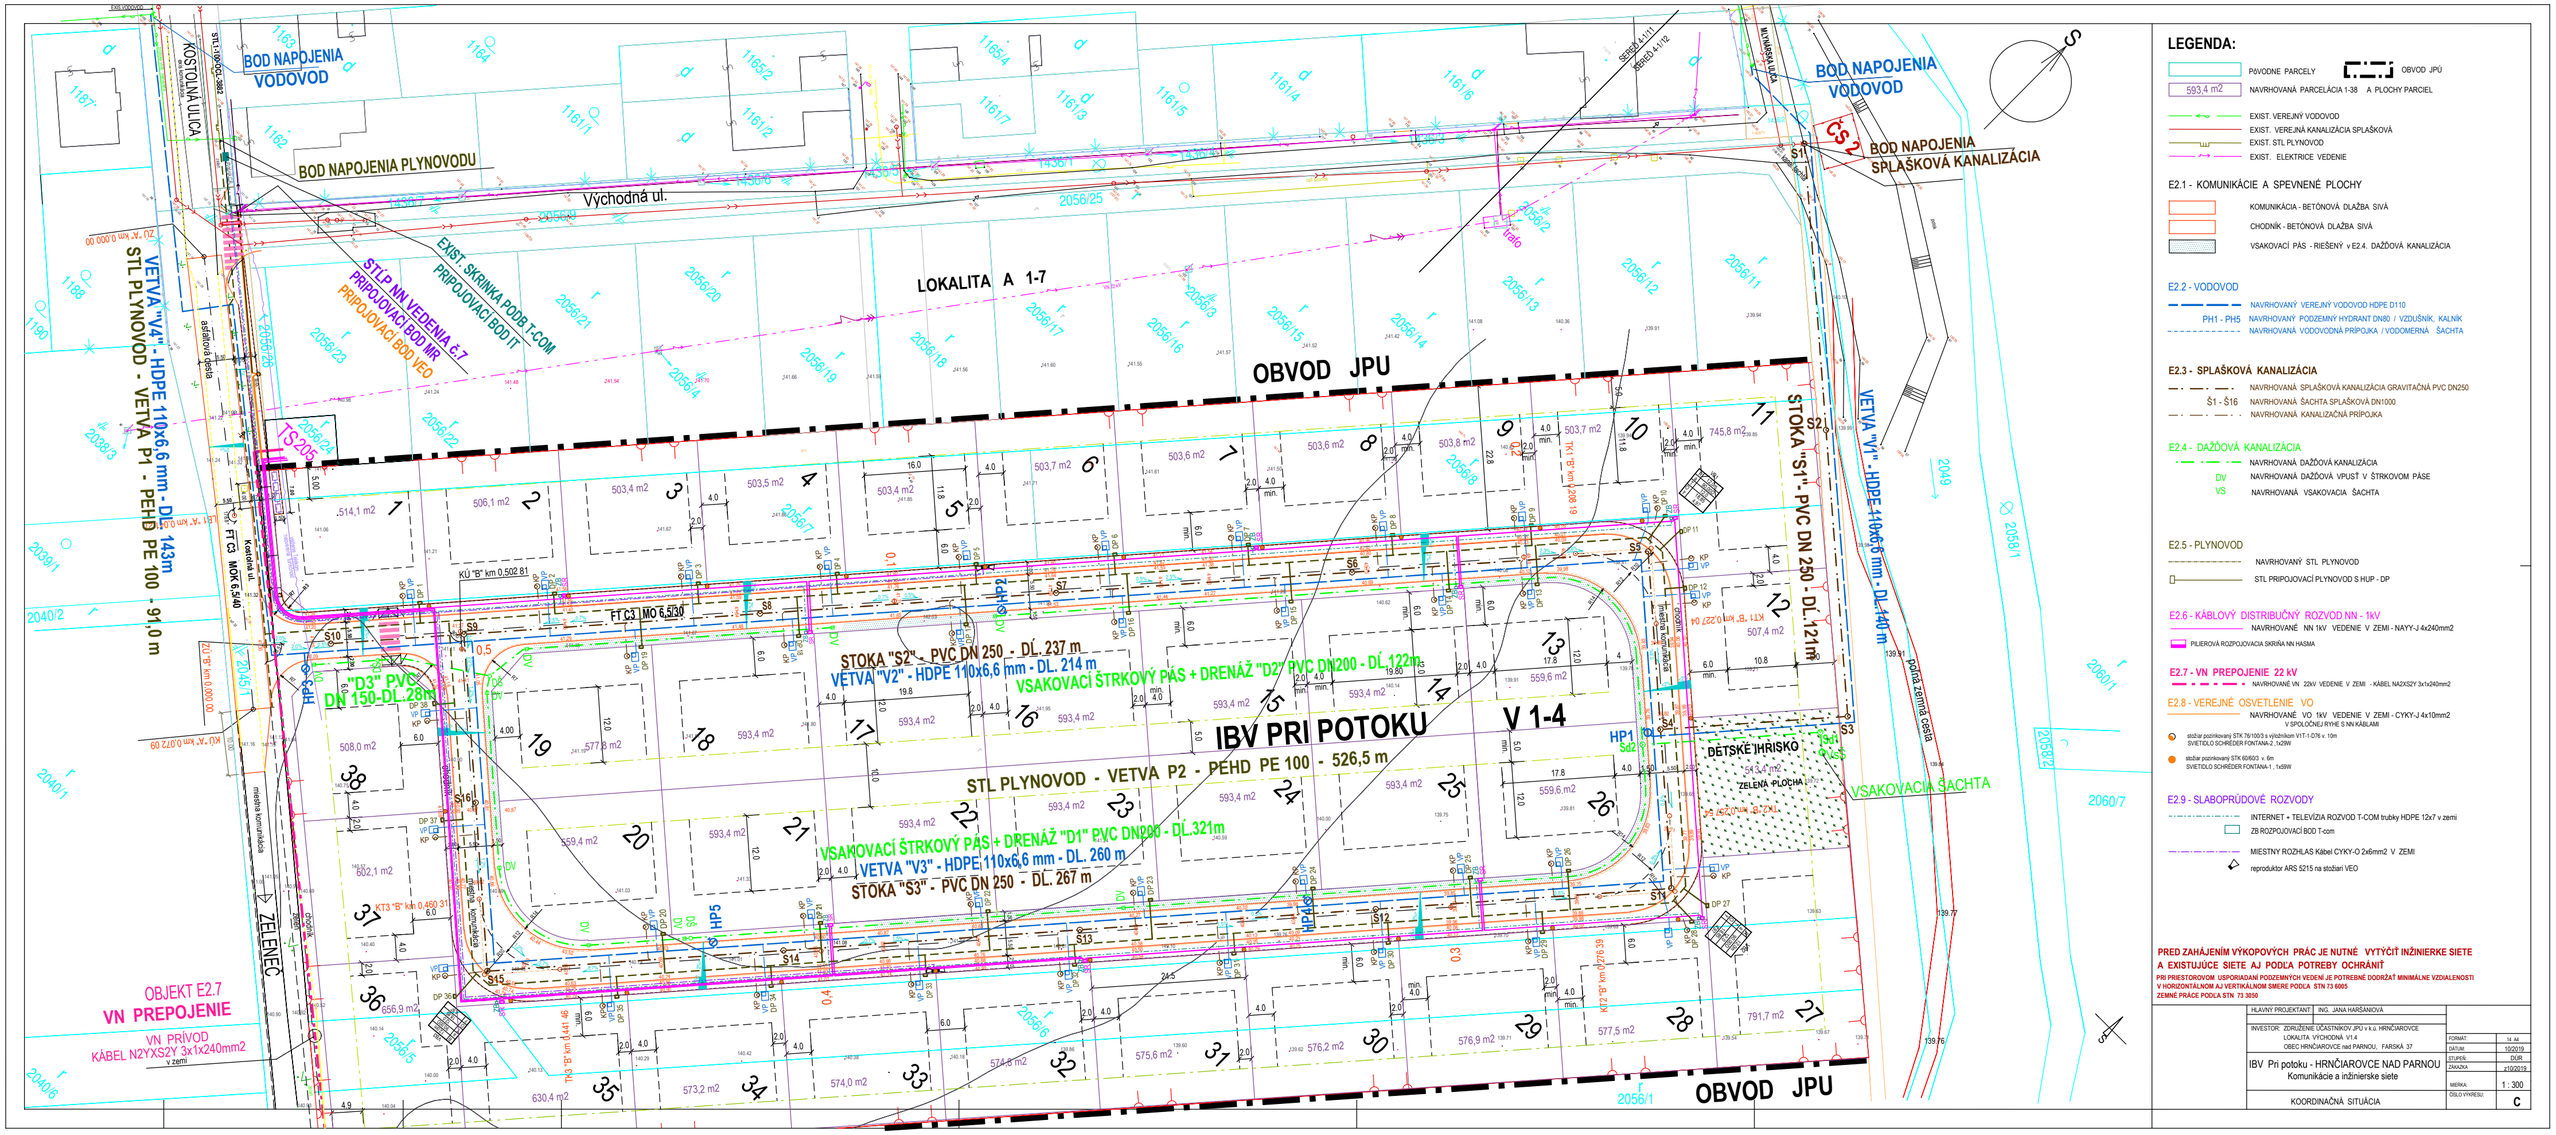


LEGENDA:

- PÔVODNE PARCELY
- OBVOD JPÚ
- 593,4 m2 — NAVRHOVANÁ PARCELÁCIA 1-38 A PLOCHY PARCIEL
- EXIST. VEREJNÝ VODOVOD
- EXIST. VEREJNÁ KANALIZÁCIA SPLAŠKOVÁ
- EXIST. STL PLYNOVOD
- EXIST. ELEKTRICE VEDENIE

E2.1 - KOMUNIKÁCIE A SPEVNENÉ PLOCHY

- KOMUNIKÁCIA - BETÓNOVÁ DLAŽBA SIVÁ
- CHODNÍK - BETÓNOVÁ DLAŽBA SIVÁ
- VSAKOVACÍ PÁS - RIEŠENÝ v E2.4. DAŽĎOVÁ KANALIZÁCIA

E2.2 - VODOVOD

- NAVRHOVANÝ VEREJNÝ VODOVOD HDPE D110
- PH1 - PH5 — NAVRHOVANÝ PODZEMNÝ HYDRANT DN80 / VZDUŠNÍK, KALNÍK
- NAVRHOVANÁ VODOVODNÁ PRÍPOJKA / VODOMERNÁ ŠACHTA

E2.3 - SPLAŠKOVÁ KANALIZÁCIA

- NAVRHOVANÁ SPLAŠKOVÁ KANALIZÁCIA GRAVITAČNÁ PVC DN250
- Š1 - Š16 — NAVRHOVANÁ ŠACHTA SPLAŠKOVÁ DN1000
- NAVRHOVANÁ KANALIZAČNÁ PRÍPOJKA

E2.4 - DAŽĎOVÁ KANALIZÁCIA

- NAVRHOVANÁ DAŽĎOVÁ KANALIZÁCIA
- DV — NAVRHOVANÁ DAŽĎOVÁ VPUSŤ V ŠTRKOVOM PÁSE
- VS — NAVRHOVANÁ VSAKOVACIA ŠACHTA

E2.5 - PLYNOVOD

- NAVRHOVANÝ STL PLYNOVOD
- STL PRIPOJOVACÍ PLYNOVOD S HUP - DP

E2.6 - KÁBLOVÝ DISTRIBUČNÝ ROZVOD NN - 1kV

- NAVRHOVANÉ NN 1kV VEDENIE V ZEMI - NAYY-J 4x240mm2
- PILIEROVÁ ROZPOJOVACIA SKRIŇA NN HASMA

E2.7 - VN PREPOJENIE 22 kV

- NAVRHOVANÉ VN 22kV VEDENIE V ZEMI - KÁBEL NA2XS2Y 3x1x240mm2

E2.8 - VEREJNÉ OSVETLENIE VO

- NAVRHOVANÉ VO 1kV VEDENIE V ZEMI - CYKY-J 4x10mm2 V SPOLOČNEJ RYHE S NN KÁBLAMI
- stožiar pozinkovaný STK 76/1003 s výložníkom V1T-1 0,76 v. 10m SVIETIDLO SCHREDER FONTANA-2 , 1x29W
- stožiar pozinkovaný STK 60/603 v. 6m SVIETIDLO SCHREDER FONTANA-1 , 1x59W

E2.9 - SLABOPRÚDOVÉ ROZVODY

- INTERNET + TELEVÍZIA ROZVOD T-COM trubky HDPE 12x7 v zemi
- ZB ROZPOJOVACÍ BOD T-com
- MIESTNY ROZHLAS Kábel CYKY-O 2x6mm2 V ZEMI
- reproduktor ARS S215 na stožiari VEO

PRED ZAHÁJENÍM VÝKOPOVÝCH PRÁC JE NUTNÉ VYTYČIŤ INŽINIERKE SIETE A EXISTUJÚCE SIETE AJ PODĽA POTREBY OCHRÁNIŤ

PRI PRIESTOROVOM USPORIADANÍ PODZEMNÝCH VEDENÍ JE POTREBNÉ DODRŽAŤ MINIMÁLNE VZDIALENOSTI V HORIZONTÁLNOM AJ VERTIKÁLNOM SMERE PODĽA STN 73 6005

ZEMNÉ PRÁCE PODĽA STN 73 3050

HLAVNÝ PROJEKTANT: ING. JANA HARŠÁNIOVÁ	
INVESTOR: ZDRUŽENIE ÚČASTNÍKOV JPÚ v k.ú. HRNČIAROVCE	
LOKALITA VYCHODNÁ V1,4	
OBEC HRNČIAROVCE nad PARNOU, FARSKÁ 37	FORMÁT: A1, A4
IBV Pri potoku - HRNČIAROVCE NAD PARNOU	DÁTUM: 10/2019
Komunikácie a inžinierske siete	STUPEŇ: DÚR
	ZÁKAZKA: z10/2019
KOORDINAČNÁ SITUÁCIA	MIERKA: 1 : 300
	ČÍSLO VÝKRESU: C