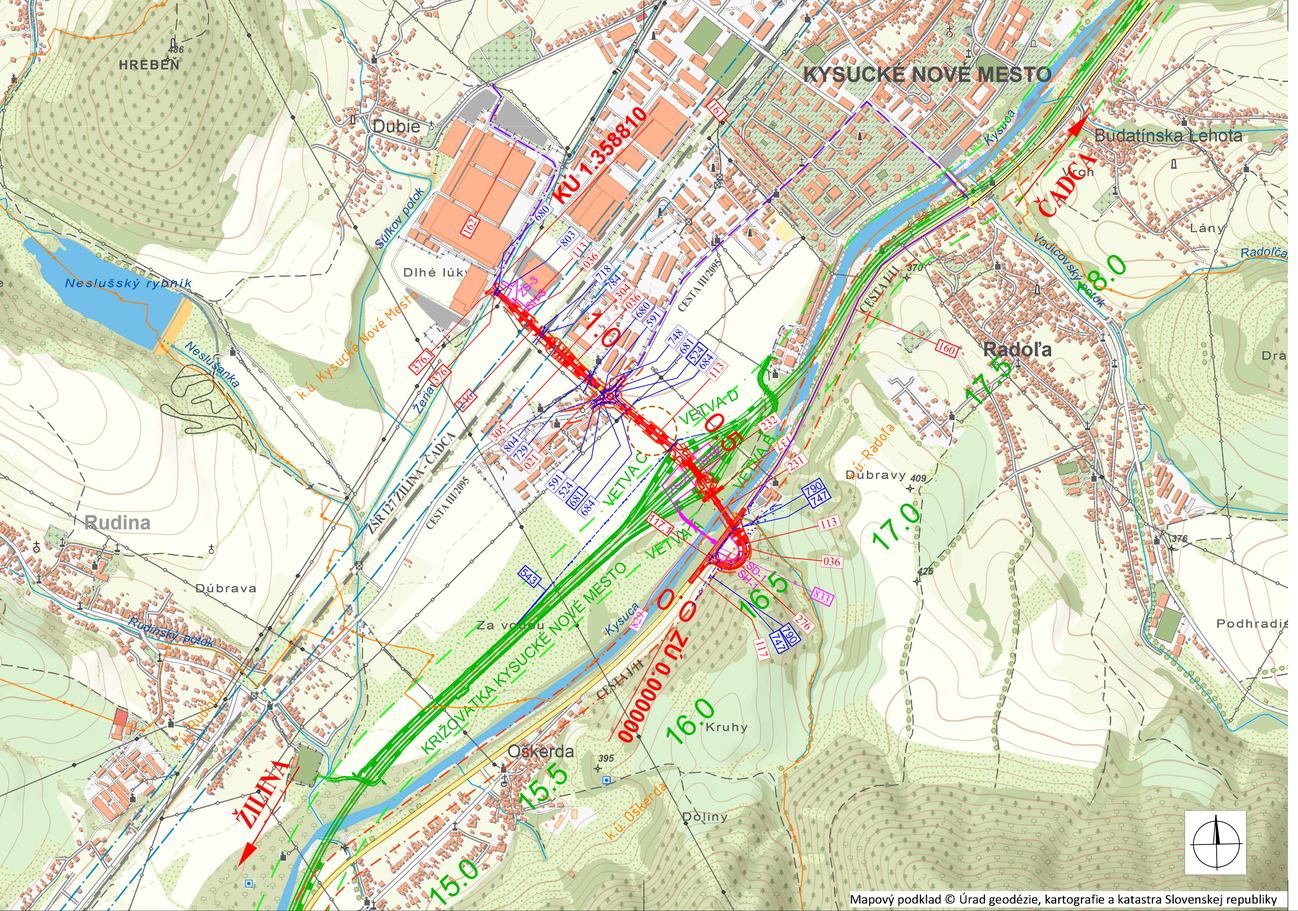



## OBJEKTOVÁ SKLADBA

021 DEMOLÁCIA RODINNÝCH DOMOV V KYSUCKOM NOVOM MESTE
025 REKULTIVÁCIA DOČASNÝCH ZÁBEROV
025.1 REKULTIVÁCIA DOČASNÝCH ZÁBEROV V K.Ú. RADOĽA (LESNÝ POZEMOK)
036 VEGETAČNÉ ÚPRAVY PREPOJENIA CIEST I/11 A MK V KYSUCKOM NOVOM MESTE
113 PREPOJENIE CIEST I/11 A MK V KYSUCKOM NOVOM MESTE
117 ÚPRAVA C.I/11 V KM 4,35,0 V SKALKE
117.1 CESTNÁ DOPRAVNÁ SIGNALIZÁCIA
137 ÚPRAVA CESTY K SO V KYSUCKOM NOVOM MESTE
160 ÚPRAVA JESTVUJÚCICH KOMUNIKÁCIÍ I. TRIEDY
161 ÚPRAVA JESTVUJÚCICH KOMUNIKÁCIÍ III. TRIEDY
162 ÚPRAVA JESTVUJÚCICH MIESTNYCH KOMUNIKÁCIÍ
231 MOST NA PREPOJENÍ CIEST I/11 A MK V KM 0,300 NAD C I/11 A KYSUCOU
232 MOST NA PREPOJENÍ CIEST I/11 A MK V KM 0,450 NAD D3
246 MOST NA PREPOJENÍ CIEST I/11 A MK V KM 1,135 NAD ŽSR
276 ZÁRUBNÝ MÚR NA ČASTI STAVBY Č.113
304 PROTIHLUKOVÁ STENA NA PREPOJENÍ CIEST I/11 A MK VPRAVO
305 PROTIHLUKOVÁ STENA NA PREPOJENÍ CIEST I/11 A MK VĽAVO
376 ÚPRAVA DOLINSKÉHO POTOKA
376.1 PREMOSTENIE DOLINSKÉHO POTOKA
524 ÚPRAVA KANALIZÁCIÍ V MIESTE OKRUŽNEJ KRIŽOVATKY
543 ÚPRAVA VODOVODU DN 800 V KM 15,830-16,700 D3
591 ÚPRAVA MIESTNEHO VODOVODU V MIESTE OKRUŽNEJ KRIŽOVATKY
680 PRELOŽKA PRÍPOJKY VN K TS PENTA KM 0,920 PREPOJENIA C.I/11 A MK
681 OSVETLENIE OKRUŽNEJ KRIŽOVATKY
684 PRELOŽKA VN 22 KV KM 0,760 PREPOJENIA C.I/11 A MK
718 DOČASNÁ A DEFINITÍVNA ÚPRAVA TV V ŽKM 257,900
718-01 DOČASNÁ A DEFINITÍVNA ÚPRAVA TV V ŽKM 257,900 - DOČASNÁ ÚPRAVA
718-02 DOČASNÁ A DEFINITÍVNA ÚPRAVA TV V ŽKM 257,900 - DEFINITÍVNA ÚPRAVA
718-03 ÚPRAVA ZOK ŽSR
729 ÚPRAVA DOK VEDENIA
747 PREKLÁDKA TF KÁBLA V KM 0,100 PRIVÁDZAČA KNM - JUH
748 ÚPRAVATF METALICKÉHO VEDENIA
784 ÚPRAVA TZZ ŽILINA - KYSUCKÉ NOVÉ MESTO V ŽKM 257,900
790 PREKLÁDKA DK A DKK V KM 0,100 PRIVÁDZAČ KNM - JUH
803 ÚPRAVA VTL PLYNOVODU V KM 1,330 PREPOJENIA C.I/11 A MK
804 PRELOŽKA STL PLYNOVODU V KM 0,958 PREPOJENIA C.I/11 A MK
829 PRÍSTUPOVÁ CESTA NA STAVENISKO V KM 16,500
833 ZJAZDY NA STAVENISKO Z CESTY I/11

## LEGENDA:

- ROZHRANIE KATASTRÁLNYCH ÚZEMÍ
- RIEŠENÁ STAVBA
- SÚVISIACA STAVBA DIAĽNICA D3
- OBJEKTY NAVRHNUTÉ DO DEMOLÁCIÍ
- SO 1 — STAVEBNÉ DVORY A SKLÁDKY HUMUSU
- DOČASNÉ OBJEKTY-PRÍSTUPY NA STAVENISKO
- OCHRANNÉ PÁSMO DRÁHY
- OCHRANNÉ PÁSMO CESTY I. TRIEDY
- OCHRANNÉ PÁSMO CESTY III. TRIEDY
- OCHRANNÉ PÁSMO DIAĽNICE
- ARCHEOLOGICKÁ LOKALITA
- ÚPRAVA JESTVUJÚCICH KOMUNIKÁCIÍ I. TRIEDY
- ÚPRAVA JESTVUJÚCICH KOMUNIKÁCIÍ III. TRIEDY

OBJEDNÁVATEĽ:

NÁRODNÁ DIAĽNIČNÁ SPOLOČNOSŤ

KATASTRÁLNE ÚZEMIE : Kysucké Nové Mesto, Oškerda, Radoľa

B.2

STAVBA

# DIAĽNICA D3

ŽILINA (Brodno) - KYSUCKÉ NOVÉ MESTO, PRIVÁDZAČ

GEOCONSULT
TOMÁŠIKOVA 10/E
BRATISLAVA 821 03
TEL. : 0905 602390,
EMAIL:OFFICE@GEOCONSULT.SK

| | | | |
|---|---|---|---|
| PRÍLOHA: CELKOVÁ SITUÁCIA STAVBY | | STUPEŇ: DSP/DRS | ČÍSLO ZÁKAZKY: 2018/0012 |
| OBJEDNÁVATEĽ: NÁRODNÁ DIAĽNIČNÁ SPOLOČNOSŤ a.s. | | OKRES: Kysucké Nové Mesto | |
| HLAVNÝ INŽ. PROJ.: Ing. Jaroslav KRČ | TECH. KONTROLA: Ing. Dušan HESTERA | SÚRADNICOVÝ SYSTÉM: JTSK | |
| ZODP. PROJ.: Ing. Jaroslav KRČ | VED. ÚSEKU: Ing. Ľuboš ROJKO, PhD. | VÝŠKOVÝ SYSTÉM: Bpv | ČÍSLO PRÍLOHY: B.2 |
| VYPRACOVAL: Ing. János TRENCSÍK | DÁTUM: 02.2020 / FORMÁT: 4 A4 / MIERKA: 1:10 000 | | SÚPRAVA: |