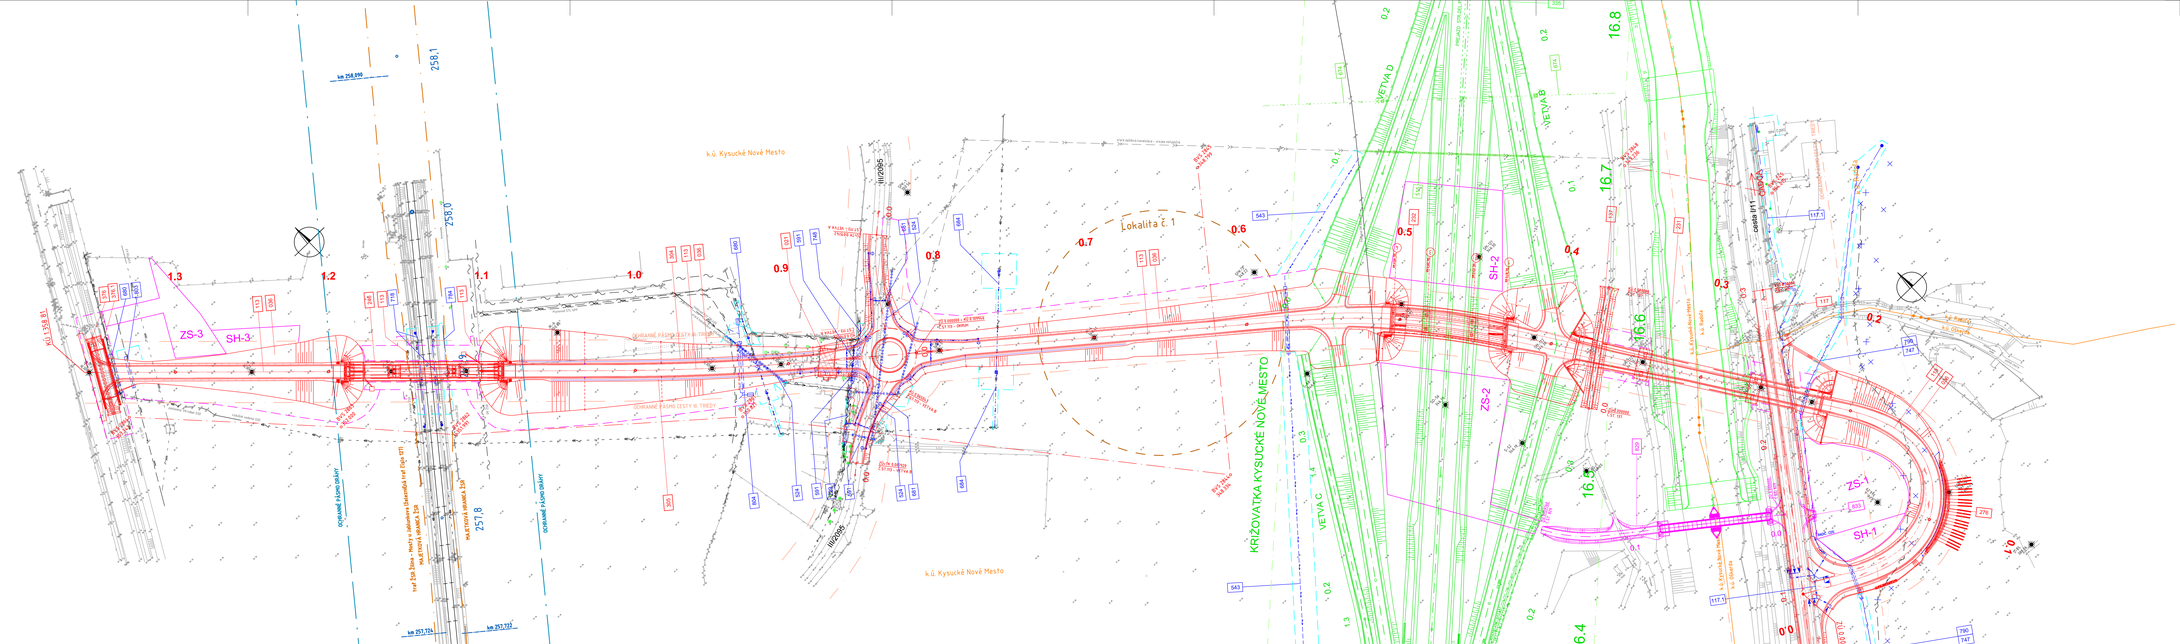


LEGENDA:

- RODINNÉ KATASTRÁLNYCH ÚZEMÍ
- REŠENÁ STAVBA
- SÚVISIACA STAVBA DIAĽNICA D3
- JESTVUJÚCE INŽ. SIETE
- NAVRHOVANÉ ÚPRAVY JESTVUJÚCICH INŽ. SIETÍ
- OBJEKTY NAVRHNUTÉ DO DEMOLÁCIÍ
- SO 1 STAVEBNÉ OVODY A SKLÁDKY HUMUSU
- DOČASNÝ ZÁBER CESTY I. RIADU
- DOČASNÝ ZÁBER
- DOČASNÉ OBJEKTY - PRÍSTUPY NA STAVENISKO
- OCHRANNÉ PÁSMO DIAĽNICE
- MAJETKOVÁ HRANICA ŽSR
- OCHRANNÉ PÁSMO CESTY II. TRIEDY
- OCHRANNÉ PÁSMO CESTY III. TRIEDY
- OCHRANNÉ PÁSMO ŽELEZNICE
- ARCHEOLOGICKÁ LOKALITA

OCHRANNÉ PÁSMA:

ŽELEZNICA (OD OSI PRIEHĽADNEJ KOLAJE)		60 m
DIAĽNICA (OD OSI VOZOVKY PRIEJAZDNÉHO JAZDNÉHO PÁSU)		100 m
CESTY (OD OSI VOZOVKY)	- I. TRIEDY	50 m
	- II. TRIEDY	25 m
	- III. TRIEDY	18 m
ELEKTRICKÉ VEDENIE	- VZDUŠNÉ NAD 45 kV	25 m
	- VZDUŠNÉ DO 45 kV	15 m
	- VZDUŠNÉ 110–220 kV	20 m
	- VZDUŠNÉ 35–110 kV	15 m
	- VZDUŠNÉ DO 35 kV	10 m
	- KÁBLOVÉ DO 110 kV	1 m
	- KÁBLOVÉ NAD 110 kV	3 m
TELEKOMUNIKAČNÉ VEDENIE		15 m
DIAĽKOVÉ KÁBLE		1 m
VODOVODNÉ A KANALIZAČNÉ POTRUBIA	- DO 500 mm	2,5 m
	- NAD 500 mm	4 m
PLYNOVOD DN DO 200 mm		4 m
PLYNOVOD DN 201–500 mm		10 m
PLYNOVOD DN DO 500 mm		12 m
PLYNOVOD NTL A STL		1 m

OBJEKTOVÁ SKLADBA

021 DEMOLÁCIA RODINNÝCH DOMOV V KYSUCKOM NOVOM MESTE
025 REKULTIVÁCIA DOČASNÝCH ZÁBEROV
025.1 REKULTIVÁCIA DOČASNÝCH ZÁBEROV V K.Ú. RADOLA (LESNÝ POZEMOK)
036 VEGETAČNÉ ÚPRAVY PREPOJENIA CESTI I/11 A MK V KYSUCKOM NOVOM MESTE
113 PREPOJENIE CESTI I/11 A MK V KYSUCKOM NOVOM MESTE
117 ÚPRAVA C I/11 V KM 1,05,0 V SKALKE
117.1 CESTNÁ DOPRAVNÁ SIGNALIZÁCIA
163 ÚPRAVA CESTY II.50 V KYSUCKOM NOVOM MESTE
164 ÚPRAVA JESTVUJÚCICH KOMUNIKÁCIÍ I. TRIEDY
162 ÚPRAVA JESTVUJÚCICH KOMUNIKÁCIÍ III. TRIEDY
162 ÚPRAVA JESTVUJÚCICH MIESTNYCH KOMUNIKÁCIÍ
231 MOST NA PREPOJENÍ CIEST I/11 A MK V KM 0,300 NAD C I/11 A KYSUCOU
232 MOST NA PREPOJENÍ CIEST I/11 A MK V KM 0,458 NAD D3
244 MOST NA PREPOJENÍ CIEST I/11 A MK V KM 1,195 NAD ŽSR
274 ZÁRUBNÝ MÚR NA ČASTI STAVBY C I/11
301 PROTIHLUKOVÁ STENA NA PREPOJENÍ CIEST I/11 A MK VPRAVO
305 PROTIHLUKOVÁ STENA NA PREPOJENÍ CIEST I/11 A MK VĽAVO
351 ÚPRAVA POTOKA ŠKRAPKOVEC
376 I.PROVIZÓRNE ODLOŽNÉHO POTOKA
526 ÚPRAVA KANALIZÁCIÍ V MESTE OKRUŽNÁ I.KRIŽOVATKY
563 ÚPRAVA VODOVODU DN 800 V KM 15,830–16,700 D3
591 ÚPRAVA MESTSKÉHO VODOVODU V MESTE OKRUŽNÁ I.KRIŽOVATKY
680 PRELOŽKA PRÍPOJKY VN K TS PENTA KM 0,920 PREPOJENIA C I/11 A MK
681 OSVETLENIE OKRUŽNEJ KRIŽOVATKY
686 PRELOŽKA VN 22 KV KM 0,760 PREPOJENIA C I/11 A MK
717 PRELOŽKA TK KÁBLA V KM 0,100 PRÍVÁDZAČA KNM – JUH
718 DOČASNÁ A DEFINITÍVNA ÚPRAVA TV V ŽKM 257,900 – DOČASNÁ ÚPRAVA
718-02 DOČASNÁ A DEFINITÍVNA ÚPRAVA TV V ŽKM 257,900 – DEFINITÍVNA ÚPRAVA
718-03 ÚPRAVA ZOK ŽSR
729 ÚPRAVA DOK VEDENIA
747 PRELOŽKA TP KÁBLA V KM 0,100 PRÍVÁDZAČA KNM – JUH
768 ÚPRAVATI METALICKÉHO VEDENIA
785 ÚPRAVA TCZ ŽILINA – KYSUCKÉ NOVÉ MESTO V ŽKM 257,900
790 PRELOŽKA DK A DKK V KM 0,100 PRÍVÁDZAČ KNM – JUH
803 ÚPRAVA C I/11 V KM 0,100 PREPOJENIA C I/11 A MK
804 PRELOŽKA STL PLYNOVODU V KM 0,950 PREPOJENIA C I/11 A MK
805 ÚPRAVA C I/11 V KM 0,100 PREPOJENIA C I/11 A MK
833 ZJAZDY NA STAVENISKO Z CESTY I/11

OBJEDNÁVATEĽ:

NÁRODNÁ DIAĽNIČNÁ SPOLOČNOSŤ

C.1

KATASTRÁLNE ÚZEMIE: Kysucké Nové Mesto, Dúbrava, Radola

STAVBA

DIAĽNICA D3

ŽILINA (Brodno) - KYSUCKÉ NOVÉ MESTO, PRIVÁDZAČ

GEOKOMPLEX a.s.
TOMÁŠIKOVA 50/C
831 03 BRATISLAVA
TEL.: 0905 602 992
EMAIL:OFFICE@GEOKOMPLEX.SK

PROJEKTANT: Ing. Tomáš Kováčik

PROFESIJA: KOORDINAČNÝ VÝKRES

STUPEŇ: DSP/DRS

ČÍSLO ZÁKAZKY: 2018/0012

OBJEDNÁVATEĽ: NÁRODNÁ DIAĽNIČNÁ SPOLOČNOSŤ a.s.

OKRES: Kysucké Nové Mesto

HLAVNÝ INŽ. PROJ.: Ing. Jaroslav KRÍŽ		TECH. KONTROLA: Ing. Ivan MESTEK	SÚRADNICOVÝ SYSTÉM: JTSK
ZODP. PROJ.: Ing. Jaroslav KRÍŽ		HYD. ODBORNÍK: Ing. Ľubomír RICHAVÝ	VÝŠKOVÝ SYSTÉM: Bpv
VYPRACOVAL: Ing. Jaroslav KRÍŽ		DÁTUM: 02.2020	FORMÁT / M.A.: A4 / MIERKA: 1:1 000

ČÍSLO PRÍLOHY: C.1

SÚRADNICE