



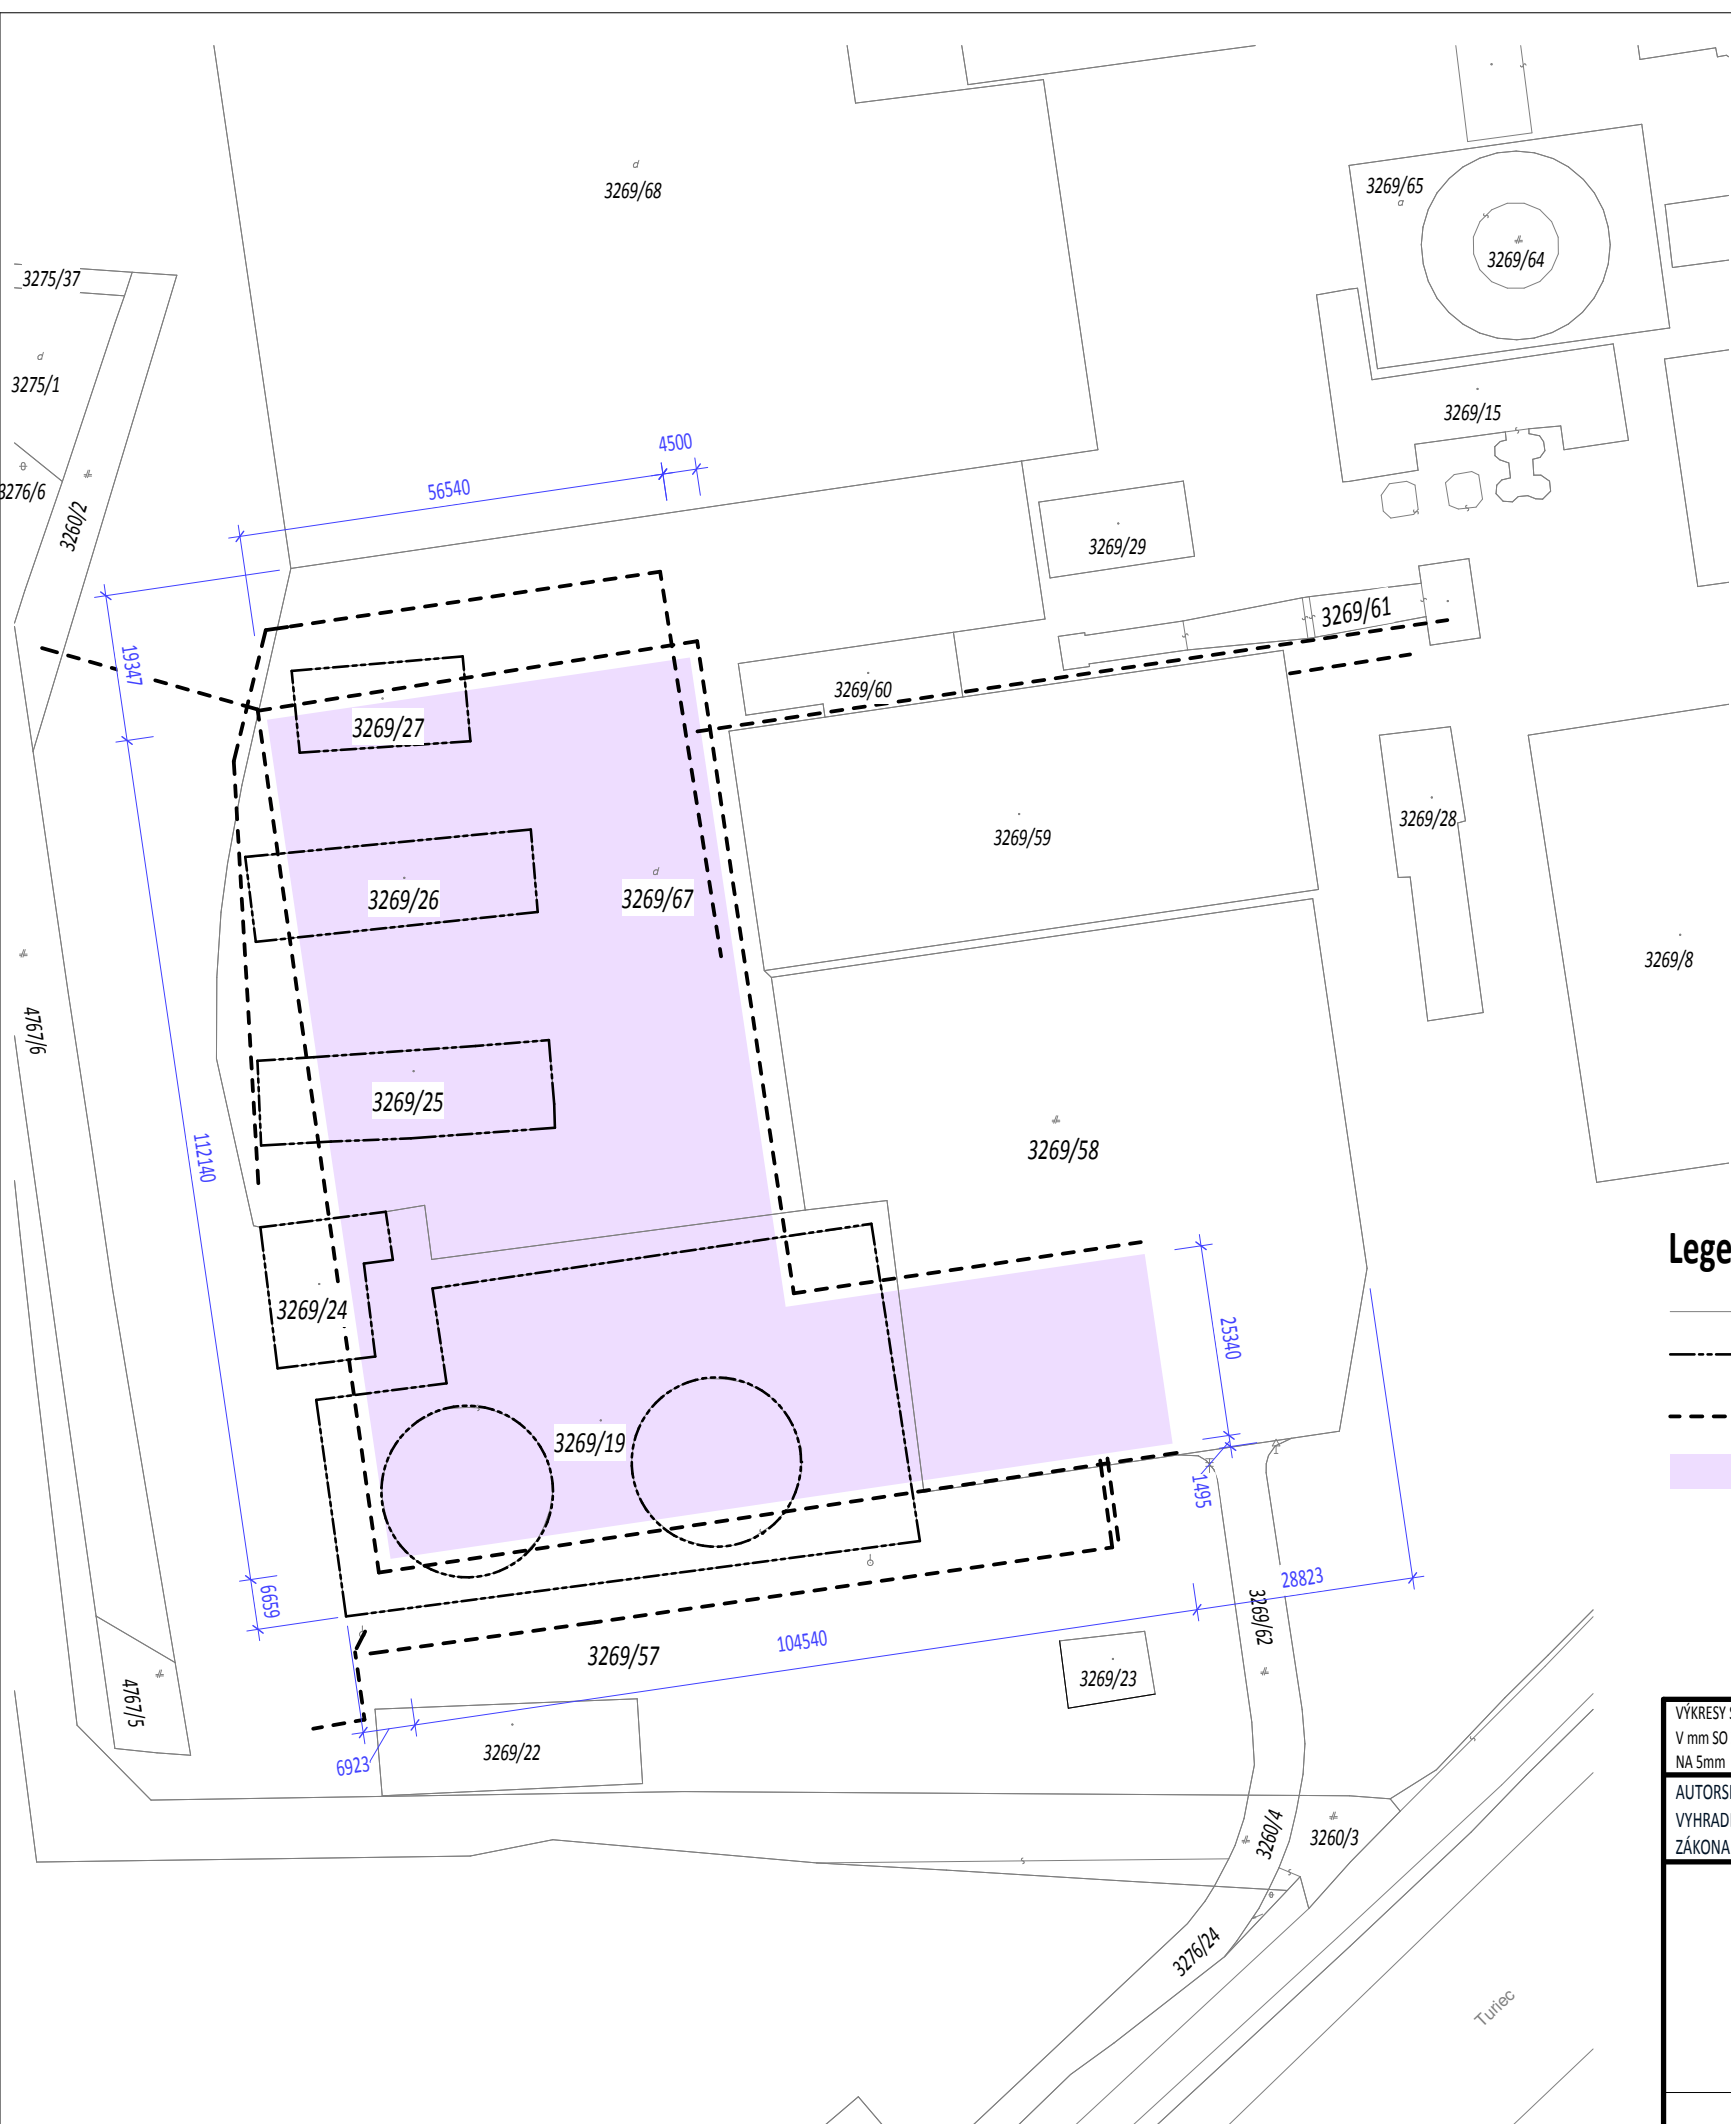

Legenda

- Hranice parciel
- Stavby určené na odstránenie
- Navrhované trasy inžinierskych sietí
- Navrhovaná stavba - Hala biomasy / vonkajší obrys stavby

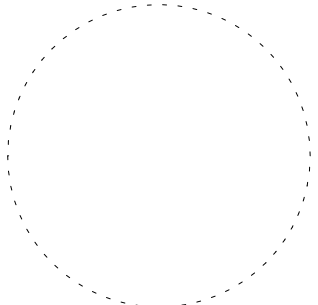

BIMBuilding Information Modeling3D Model

spôsob spracovania projektu

VÝKRESY SÚ KRESLENÉ V mm SO ZAOKRÚHLENÍM NA 5mm	UMIESTNENIE A ORIENTÁCIA STAVBY ±0,000=399,30 m n.m.							 Projekčná a architektonická kancelária Priekopská 53, Martin - Priekopa, 036 01 tel.: 0911 118 886 0910 930 277 probim@probim.sk ProBim s.r.o.	
AUTORSKÉ PRÁVA SÚ VYHRADENÉ V ZMYSLE ZÁKONA č.138/1992 Zb	AUTOR Ing. M. Kováčik, Ing. P. Ladňák		ZODPOVEDNÝ PROJEKTANT Ing. P. Ladňák		VYPRACOVAL Ing. Pavol Ladňák				
	STAVEBNÍK	Martinská teplárenská, a.s., Robotnícka 17, 036 80 Martin					FORMÁT	420x297	
	MIESTO STAVBY	Mt, Robotnícka 17, Martin	KAT.ÚZE.	Martin	OKRES	Martin	DÁTUM	01/2020	
	PARCELA	3269/19; /24; /25; /26; /27; /57; /67; 3260/2					STUPEŇ	DSP	
	NÁZOV STAVBY	Rozšírenie skládky drevnej štiepky NOVOSTAVBA					ZÁK. Č.	1_12_2019	
	STAV. OBJ.						KLAS. STAVBY	1 2 5 2	
ČÍSLO KÓPIE	OBSAH	Situácia stavby - kataster					MIERKA	1 : 1000	
	ČASŤ	ARCHITEKTÚRA A KPS					ČÍSLO VÝKRESU	C1	