



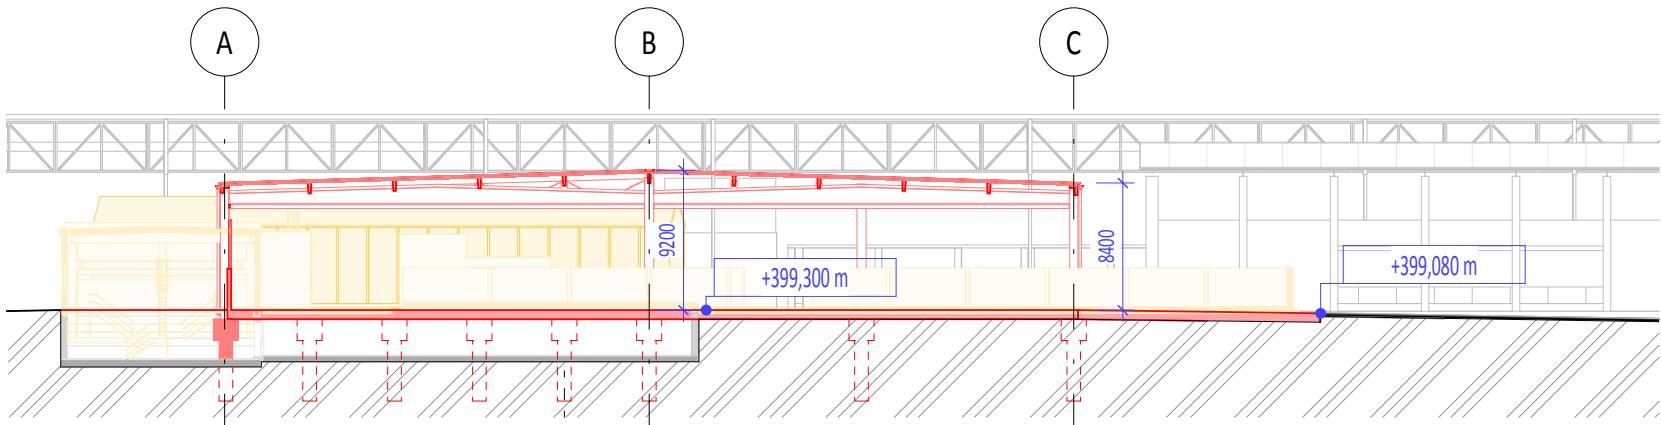


Koordináčny rez 2
M 1 : 500

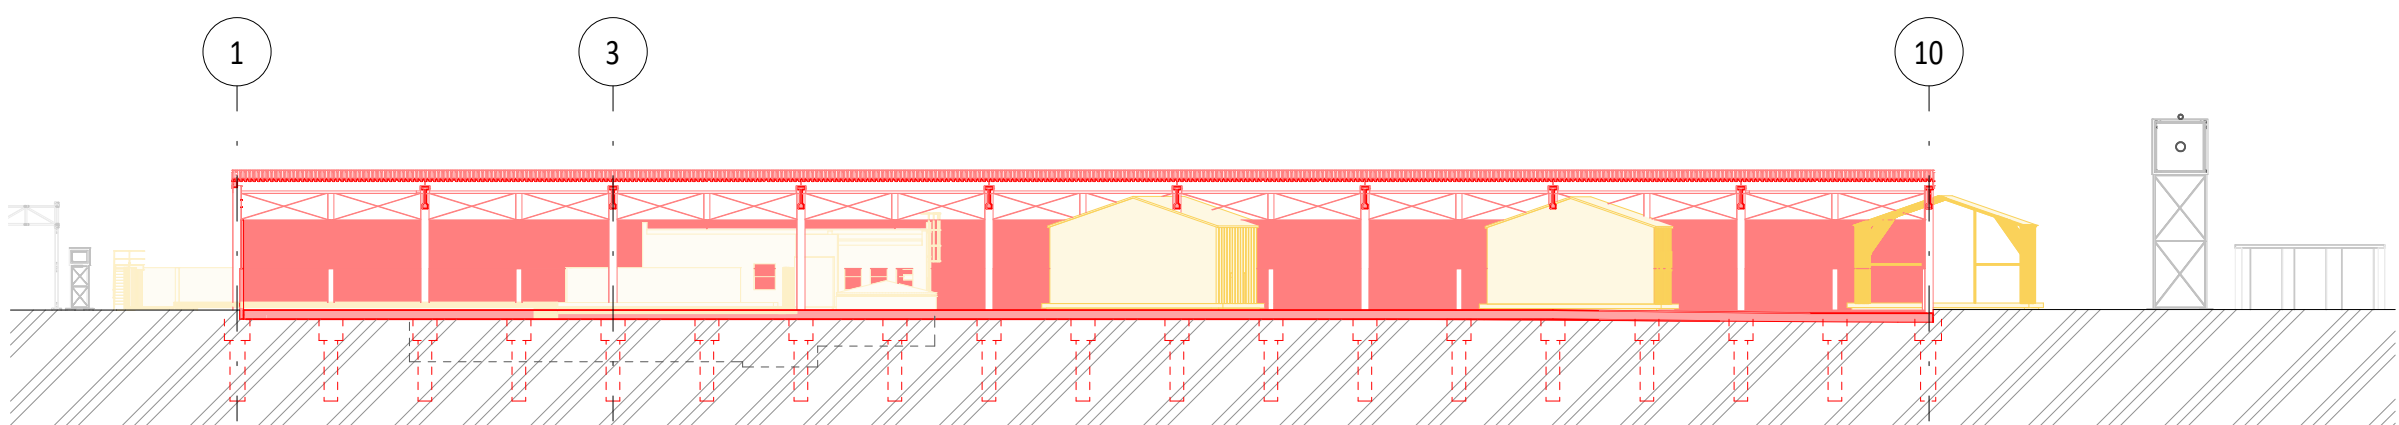


Koordináčny rez 3
M 1 : 500



3D exist.+búracie

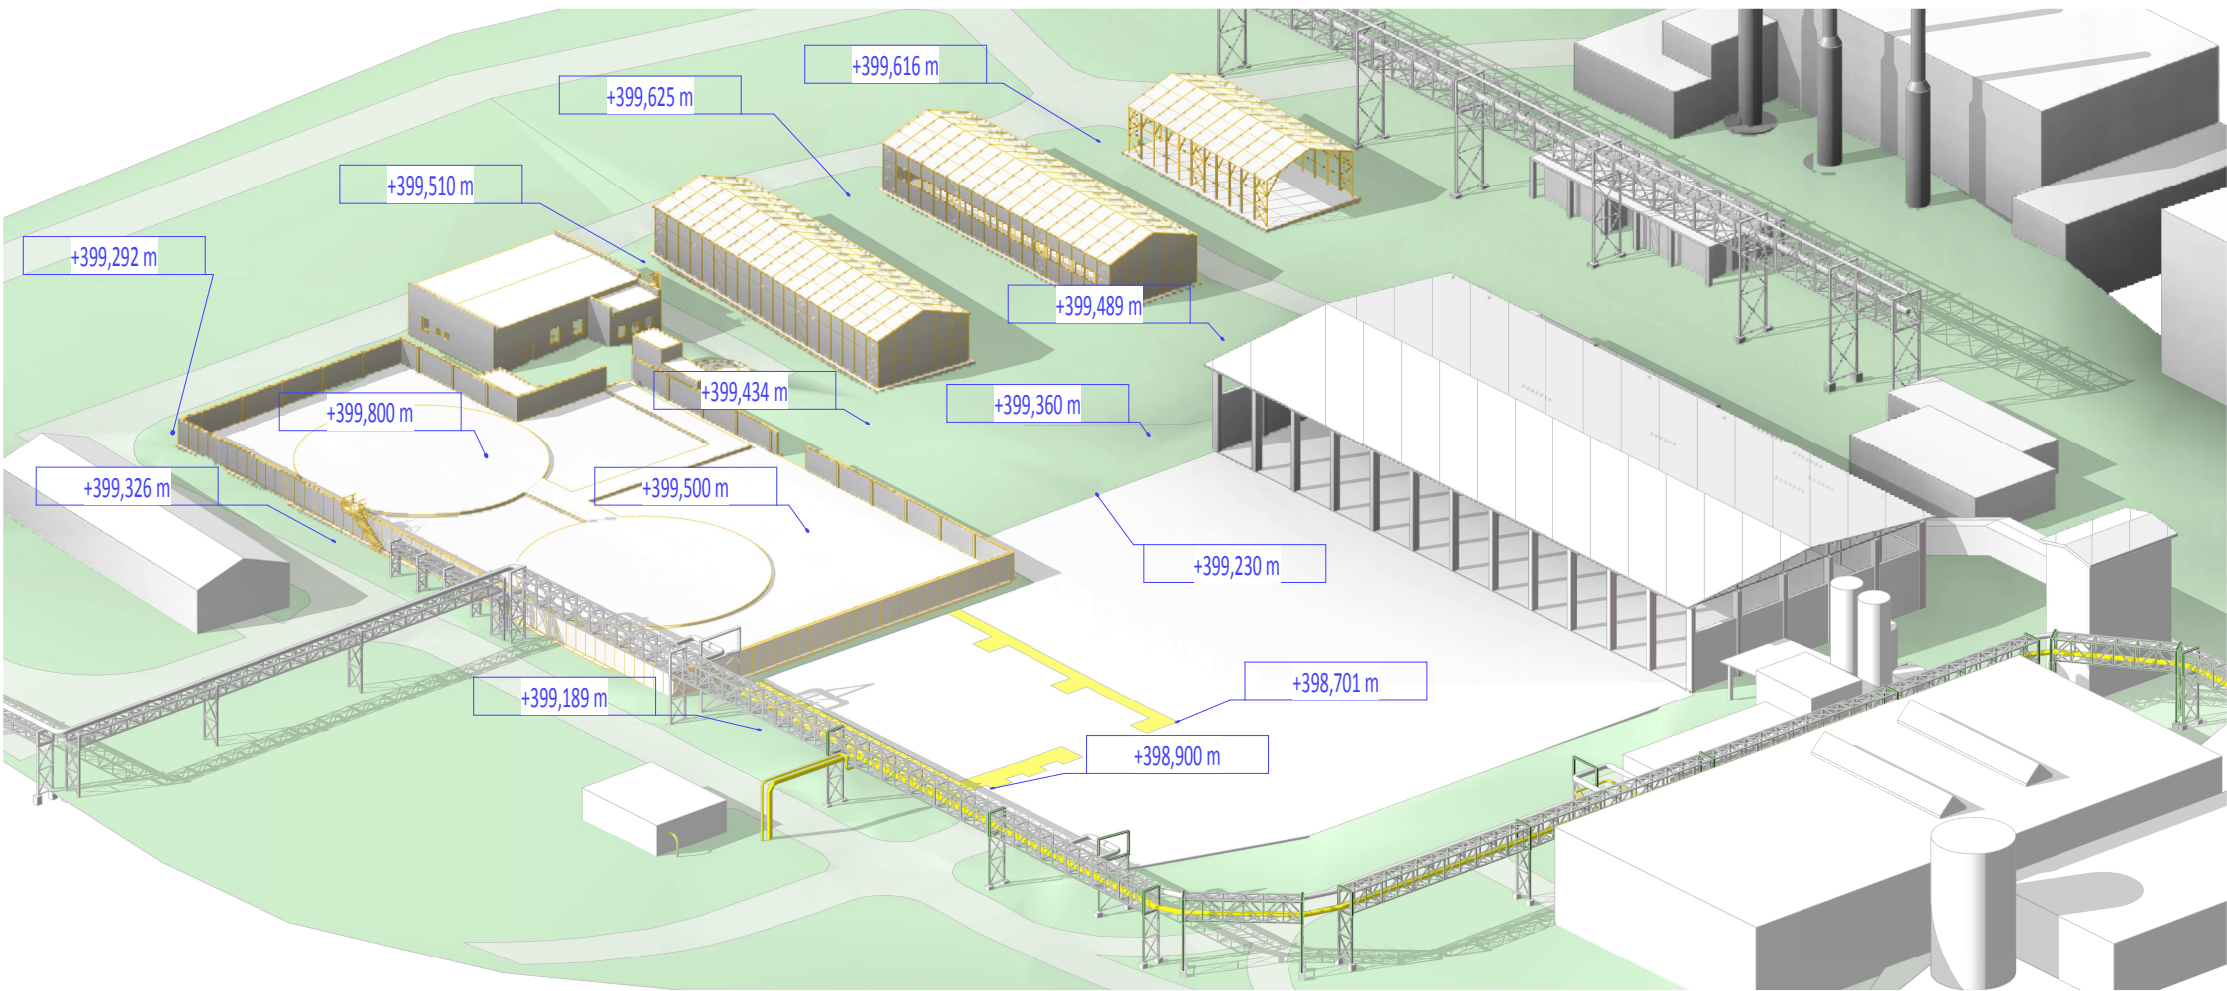


3D exist.+po odstránení

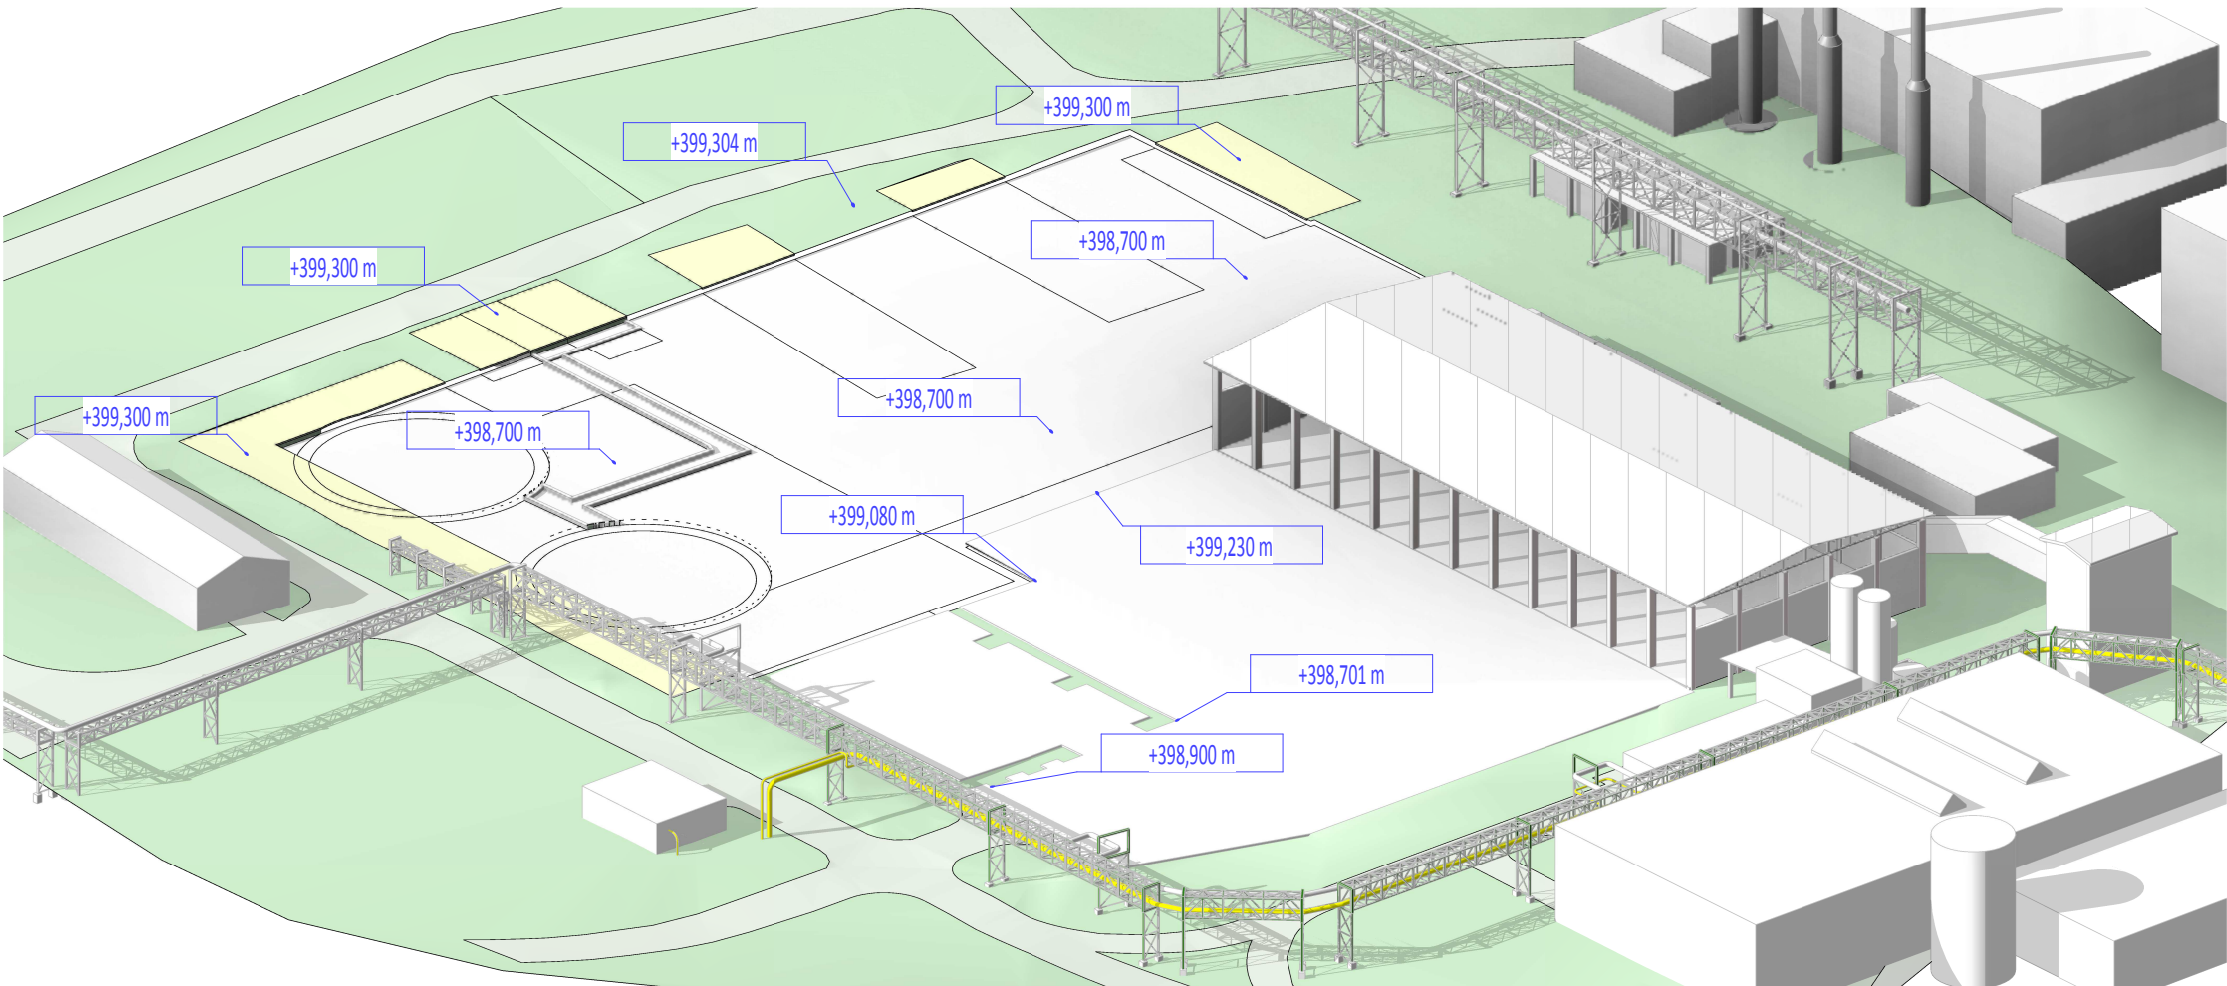

3D exist.+navrhované

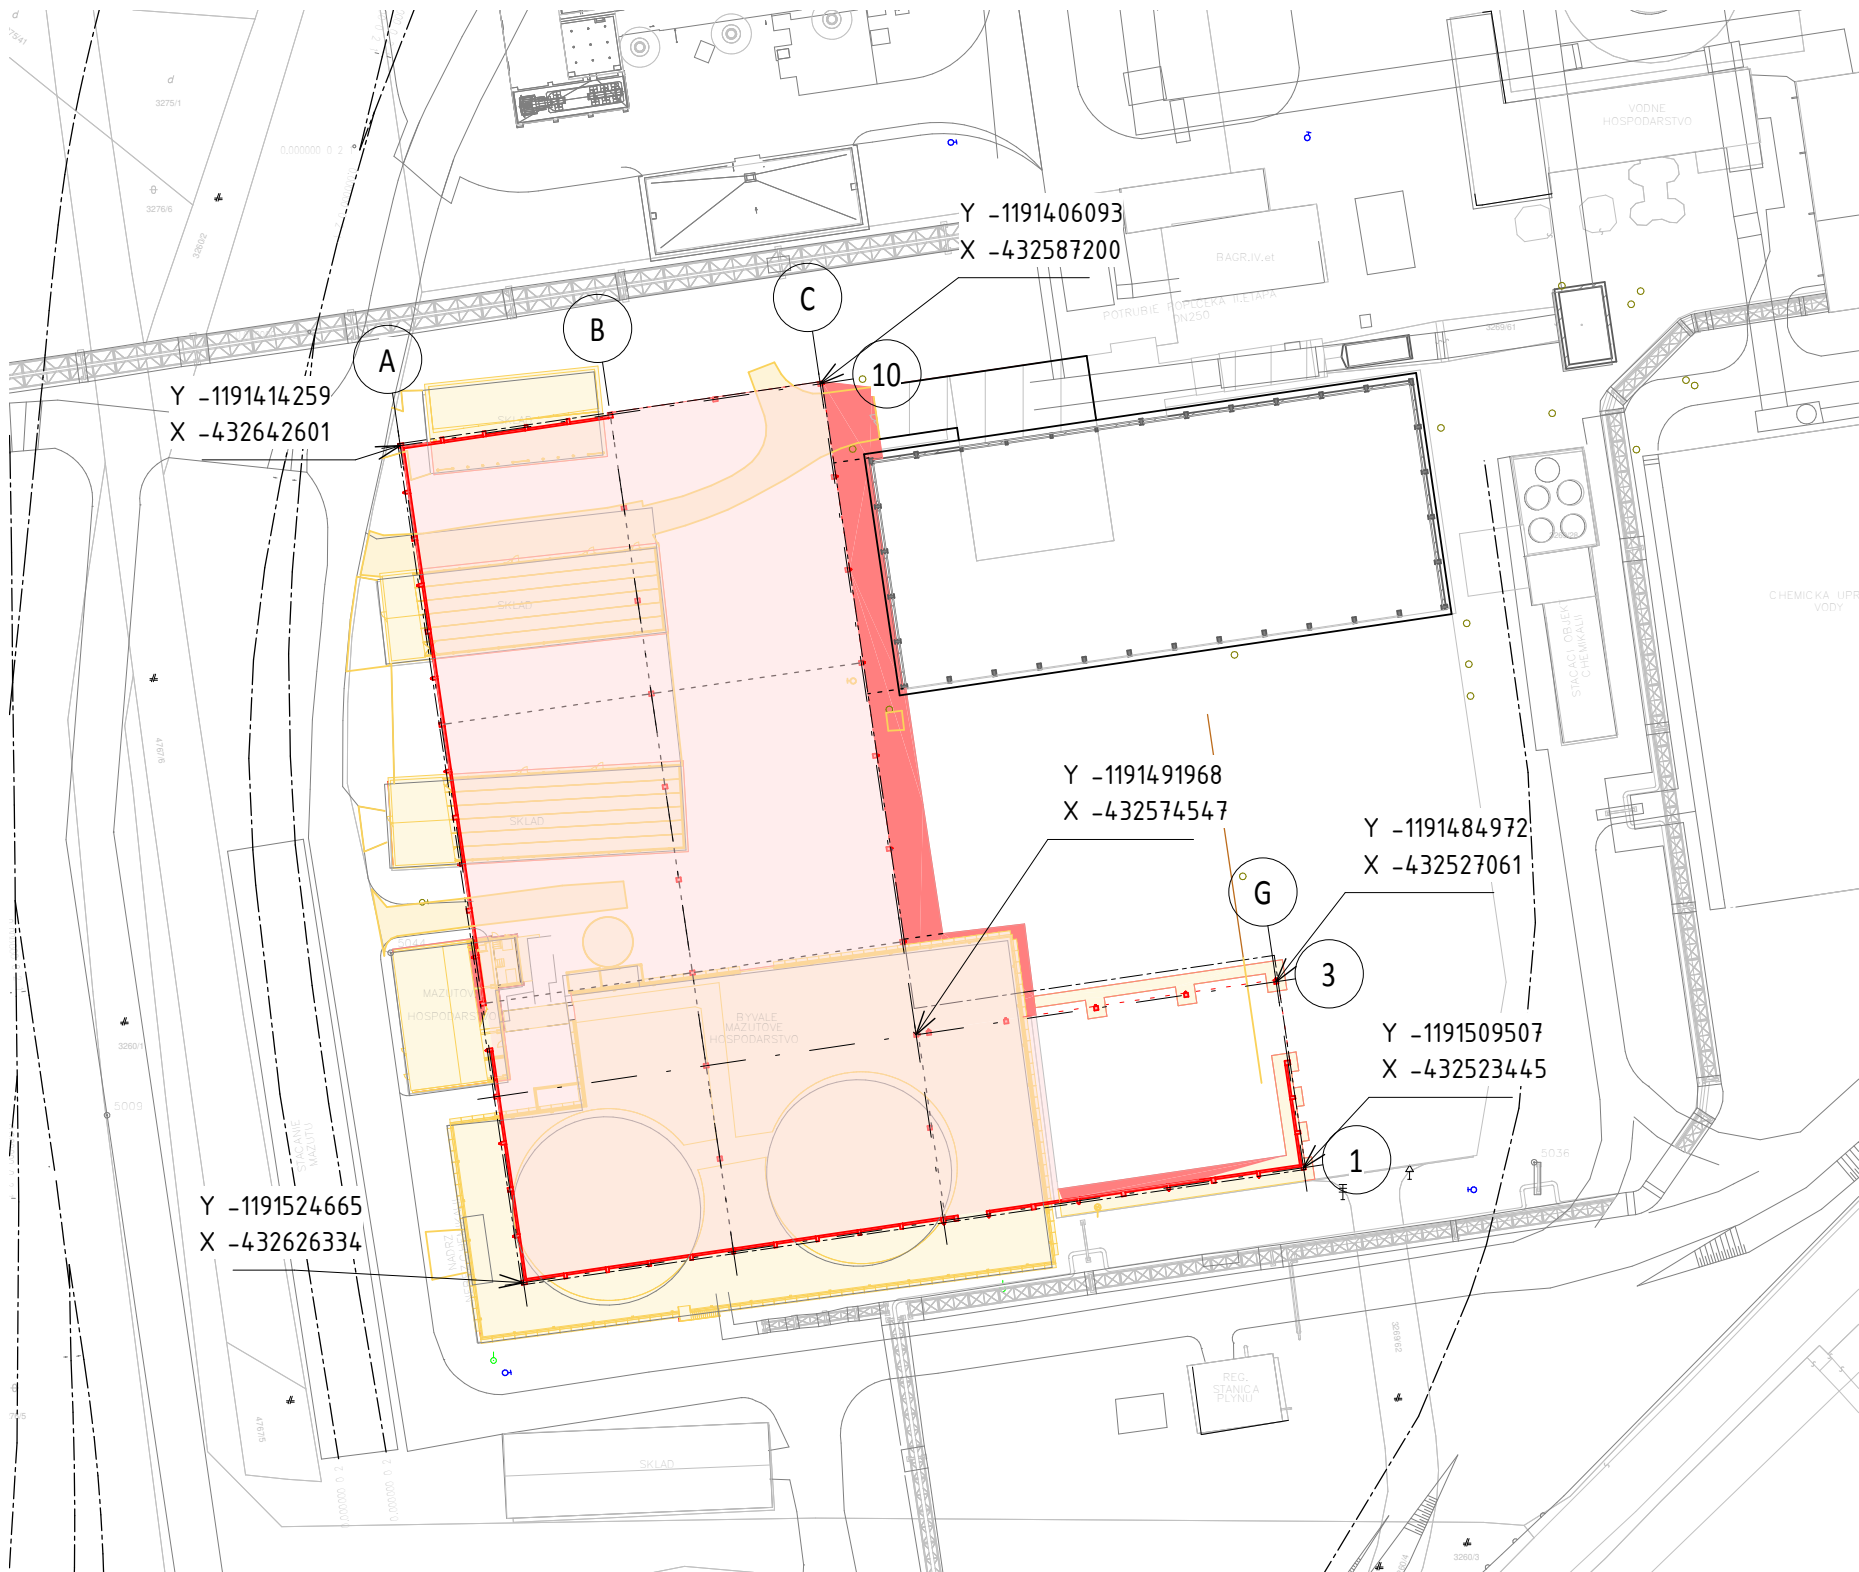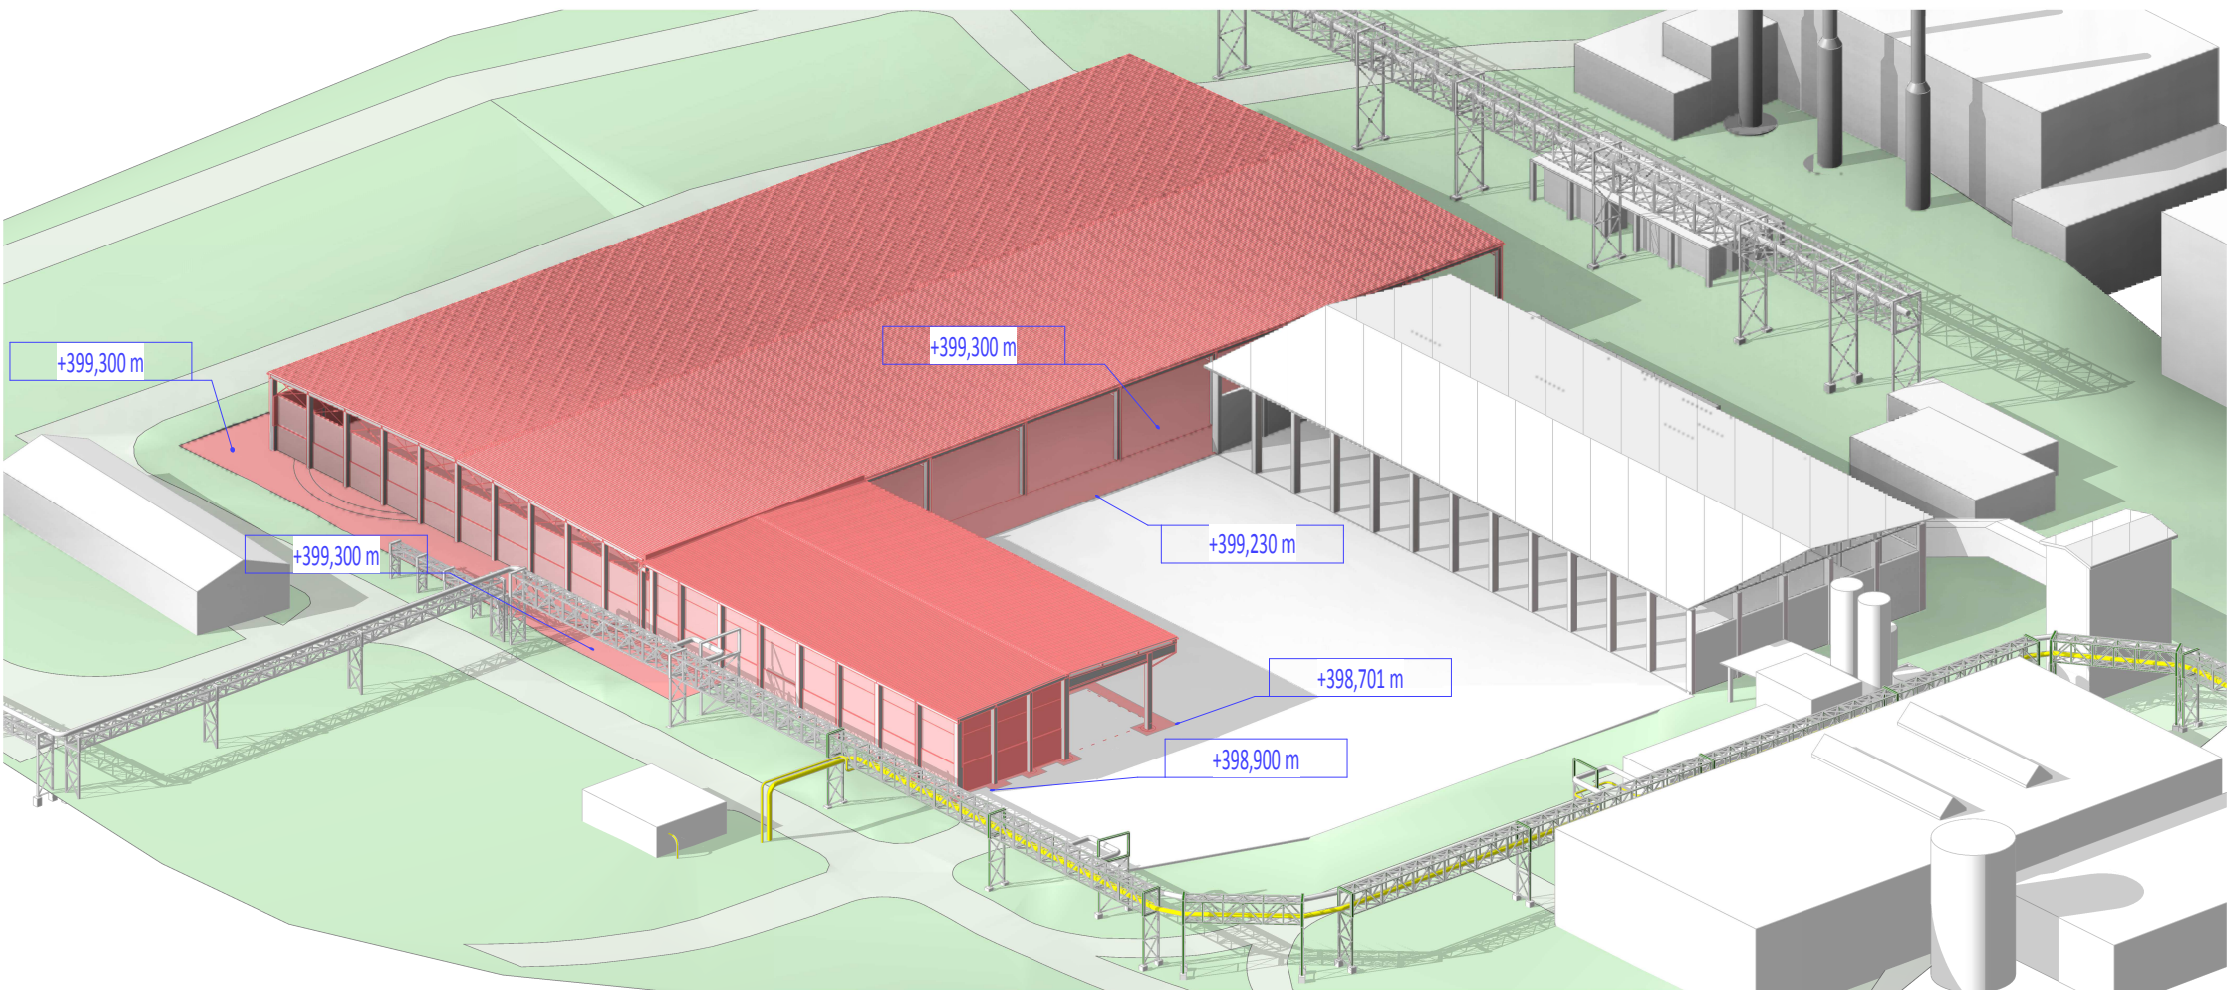


Situácia stavby – koordinačná
M 1 : 1000

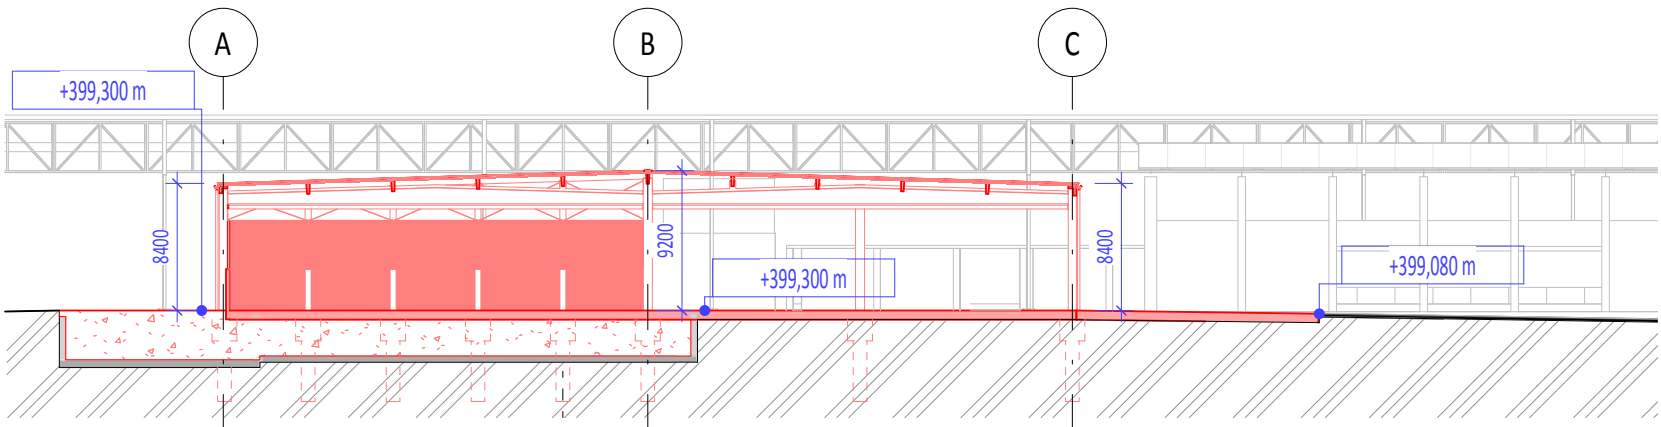

Koordináčny rez 1
M 1 : 500

Legenda

- Hranice parciel
- Stavby na odstránenie
- Navrhovaná stavba a stavebné úpravy
- Navrhovaný zásep drôu z búraných betónov

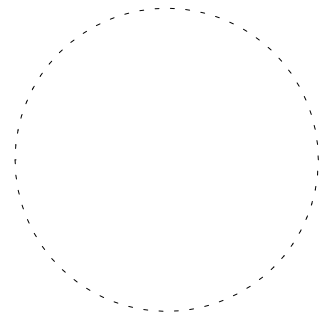

BIM Building Information Modeling
3D Model
spôsob spracovania projektu

VÝKRESY SU KRESLENÉ V mm SO ZADKROUHLÉNÍM NA 5mm		UMIESTNENIE A ORIENTÁCIA STAVBY ±0,000=399,30 m n.m.			 ProBim Projekčná a architektonická kancelária Priekopská 53, Martin - Priekopa, 036 01 94 051 15 886 093 307 7	
AUTORSKÉ PRÁVA SÚ VYHRADENÉ V ZMYSLE ZÁKONA Č.138/1992 Zb.		AUTOR Ing. M. Kováčik, Ing. P. Ladiňák	ZODPOVEDNÝ PROJEKTANT Ing. P. Ladiňák	VYPRACOVAL Ing. Pavol Ladiňák	probi@probi.sk Probi s.r.o.	
STAVEBNÍK MIESTO STAVBY PARCELA NÁZOV STAVBY STAV. OBJ.	Martinská teplárenská, a.s., Robotnícka 17, 036 80 Martin				FORMÁT 610x610	
	Mt. Robotnícka 17, Martin				DÁTUM 01/2020	
	KAT.ÚZE. Martin				STUPEŇ DSP	
	OKRES Martin				ZÁK. Č. 1_12_2019	
	3269/19; /24; /25; /26; /27; /57; /67; 3260/2				KLAS. STAVBY 1.2.5.2	
	Rozšírenie skládky drevenej štiepky				MIERKA 1:1000, 1:500	
	NOVOSTAVBA				ČÍSLO VÝKRESU	
ČÍSLO KÓPIE	OBSAH Koordinačný výkres stavby				K1	
	ČASŤ ARCHITEKTÚRA A KPS					