

REZY ÚZEMÍM

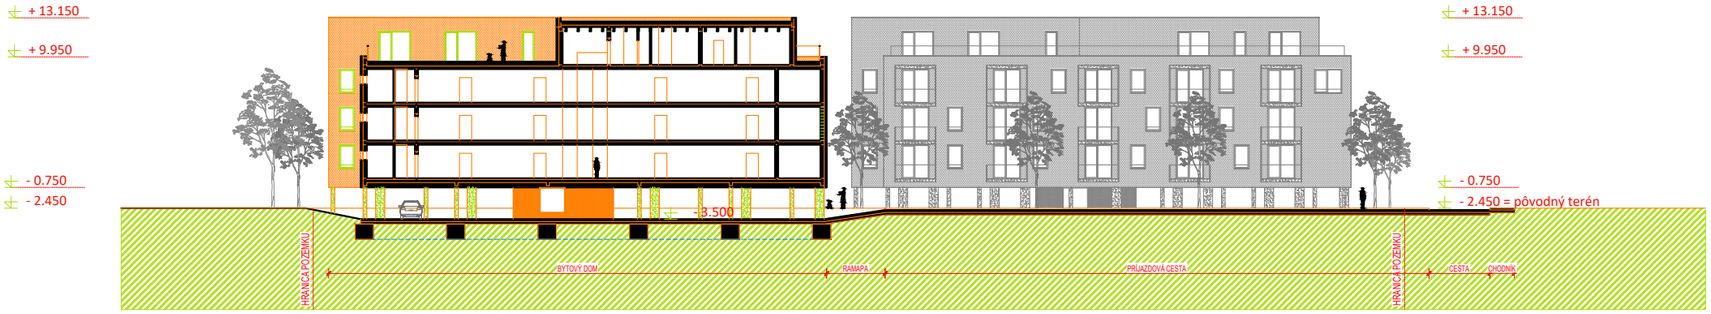

REZ BB

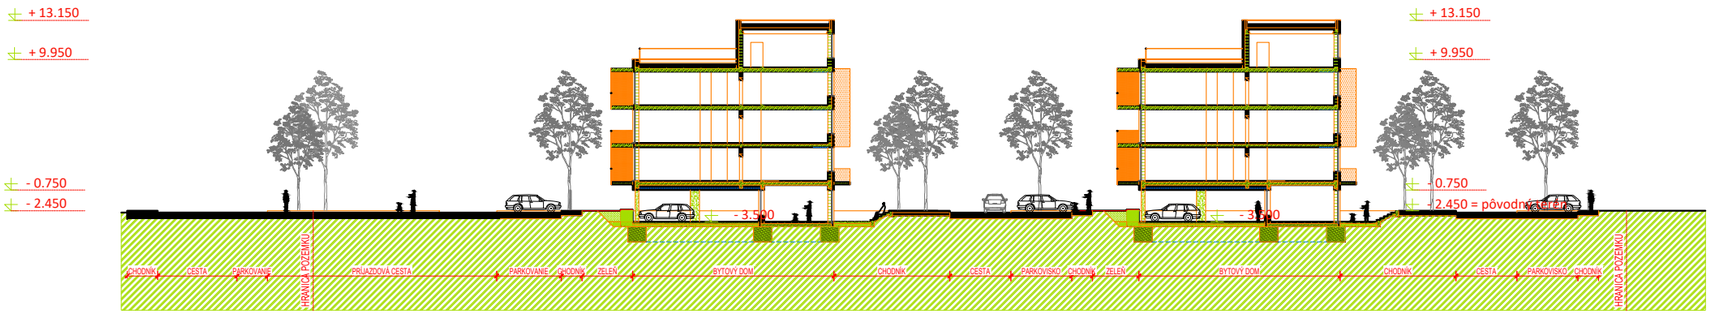

REZ AA

B ▶

POZNÁMKY

- Projekt slúži len pre účely územného rozhodnutia
- Pri súbehu a križovaní inžinierskych sietí dodržať vzdialenosti podľa STN 73 6005
- Tento výkres je majetkom projektanta, nesmie byť použitý pre výstavb, reprodukovaný, upravovaný alebo napodobňovaný bez písomného súhlasu autora
- Rozmery neuvedené na tomto výkrese nie je možné odmerať
- Projektová dokumentácia podlieha ustanoveniam autorského zákona č. 383/1997 Z.z. v platnom znení a ostatným súvisiacim zákonom a predpisom, ktoré sa viažu k uplatnovaniu autorských práv. Autor má výhradné právo udeľovať súhlas na každé použitie diela, na ochranu pred akýmkoľvek zásahom do diela, na autorskú korektúru diela /dozor autora nad zhotovením diela/ a iné.
- Tento výkres je majetkom projektanta, nesmie byť použitý pre výstavbu, reprodukovaný, upravovaný alebo napodobňovaný bez píseomného súhlasu autora, alebo zodpovedného pracovníka firmy.
- Informácie na tomto výkrese slúžia k objasneniu projektového riešenia
- Spôsob použitej výrobnej technológie, dielenské výkresy a postupy výroby je v kompetencií a na zodpovednosti dodavateľa
- Dodavateľ je povinný počas výkonu prác zabezpečiť náležitosti vyplývajúce z podmienok aplikovateľných zákonov a nariadení a riadiť svoju činnosť v súlade všetkých účastníkov stavebného konania

SO-01A1: ±0,000=178,350 m n.m.

TVAR ARCHITEKTI		NÁZOV AKCIE:	**VILABYTY ALŽBETIN PARK**		
		MIESTO STAVBY:	**P.Č. 480/466 a 480/283 k.ú.MILOSLAVOV Okr. Senec**	VERZIA:	**1.02**
AUTORI PROJEKTU:	Ing.arch. Igor Pohanič Ing.arch. Tomáš Pohanič Ing.arch. Michal Buranovský	INVESTOR:	Mgr. Darina Marunová Krajná 23 900 42 Dunajská Lužná	STUPEŇ PD:	**DÚR**
		STAVBA:	**SO-01A5**	DÁTUM:	**11/2019**
				MIERKA:	**1:500**
ZODPOVEDNÝ PROJEKTANT:	Ing.arch. Igor Pohanič	VÝKRES:	**REZ ÚZEMÍM**	Č. VÝKRESU:	**C02**