



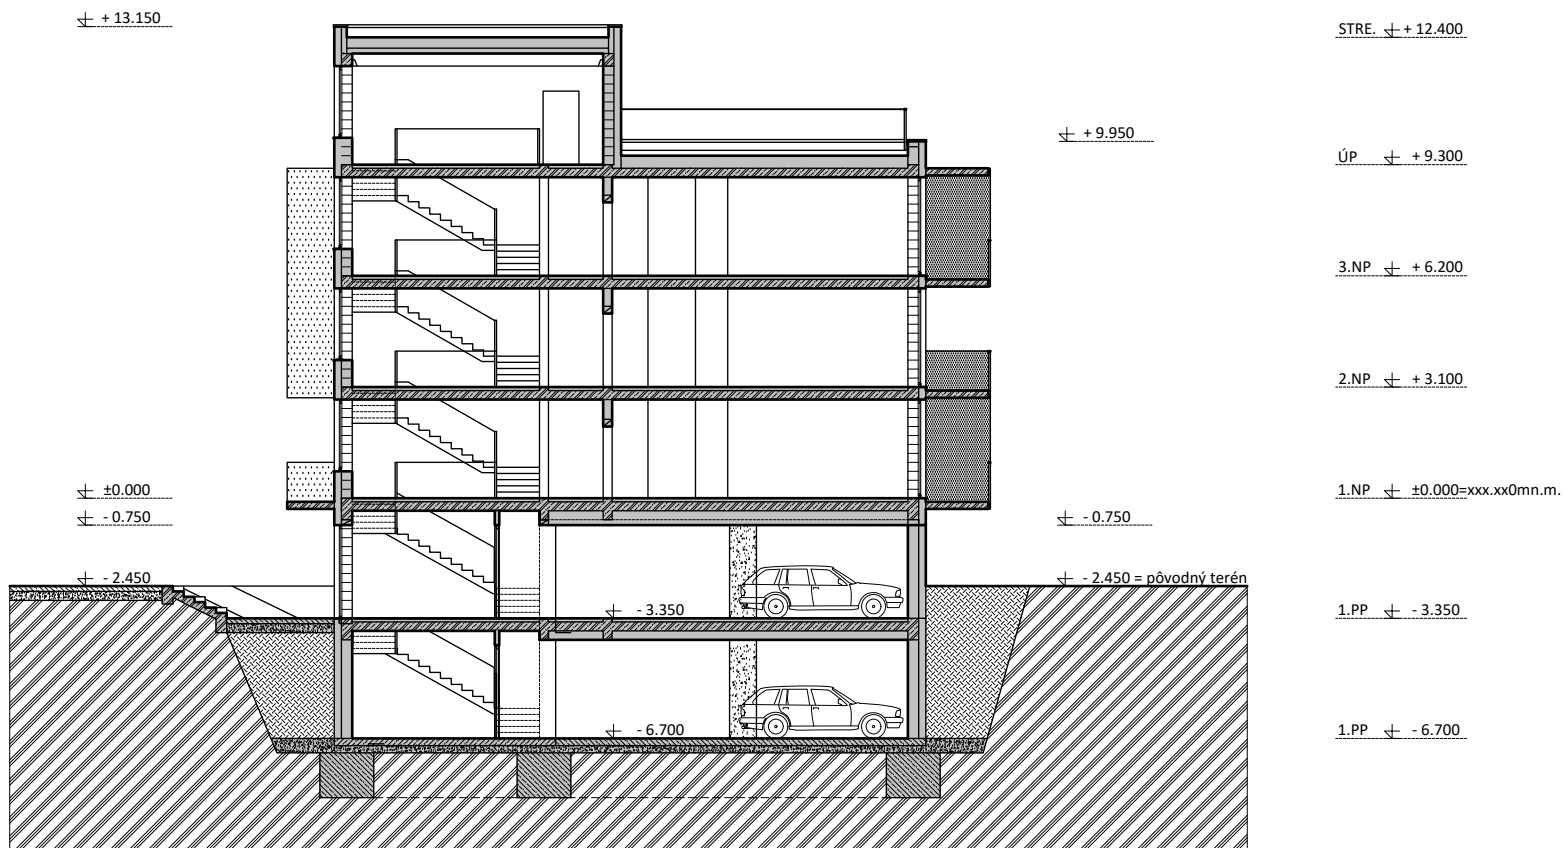

REZ BB

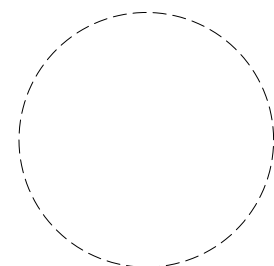

0123456		SO-01A1: ±0,000=XXX,XXX m n.m.	
TVAR ARCHITEKTI		NÁZOV AKCIE: VILABYTY ALŽBETIN PARK	ARCHITEKTÚRA
		MIESTO STAVBY: P.Č. 480/466(C), 480/283(C), 1068/4(E), k.ú. SENEC	VERZIA 1.2
AUTORI PROJEKTU:	Ing.arch. Igor Pohanič Ing.arch. Tomáš Pohanič Ing.arch. Michal Buranovský	INVESTOR: WERTIKA, spol. s r.o. Agátová 1, 944 27, Bratislava	STUPEŇ PD: DÚR
		STAVBA: SO-01A1	DÁTUM: 11/2019
ZODPOVEDNÝ PROJEKTANT:	Ing.arch. Igor Pohanič	VÝKRES: REZY	MIERKA: 1:200
			Č. VÝKRESU: E07