



POHL'ADY

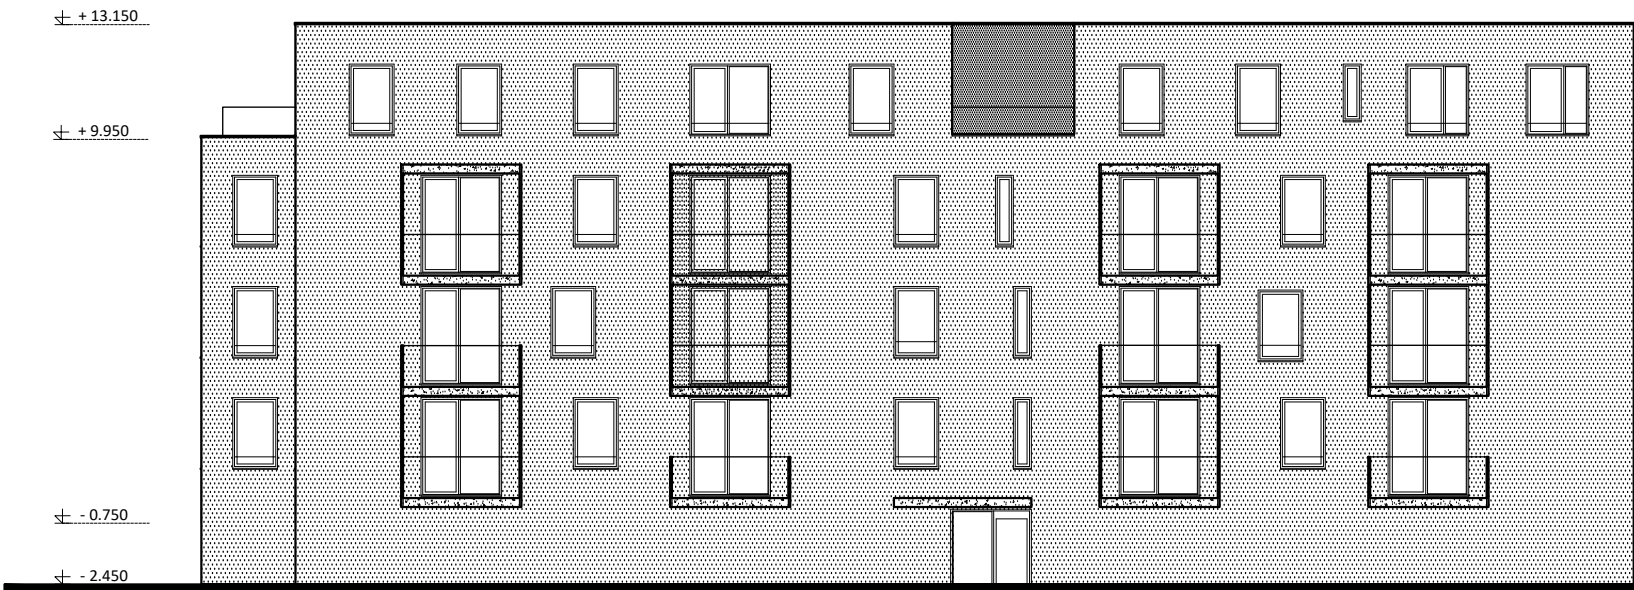

POHL'AD VÝCHODNÝ

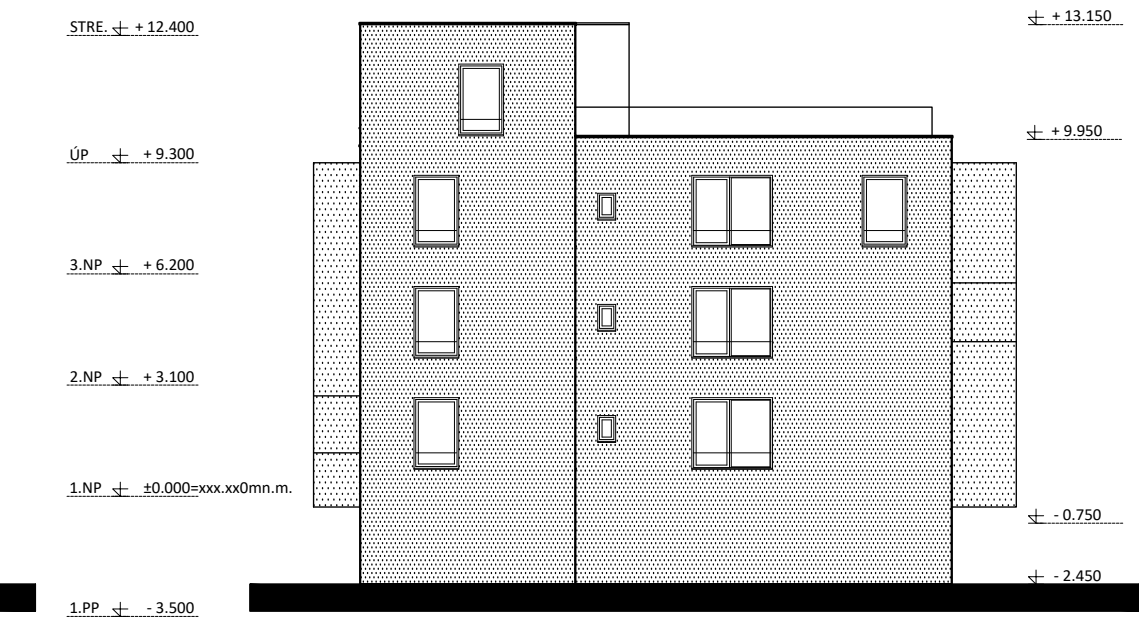


POHL'AD SEVERNÝ



POHL'AD JUŽNÝ



POHL'AD ZÁPADNÝ

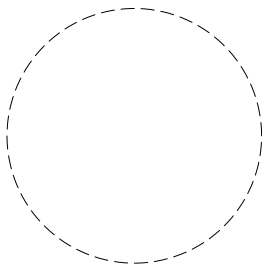

012345678910		SO-01A1: ±0,000=XXX,XXX m n.m.			
TVAR ARCHITEKTI		NÁZOV AKCIE:	VILABYTY ALŽBETIN PARK	ARCHITEKTÚRA	
		MIESTO STAVBY:	P.Č. 480/466(C), 480/283(C), 1068/4(E), k.ú. SENEC	VERZIA 1.2	
AUTORI PROJEKTU:	Ing.arch. Igor Pohanič Ing.arch. Tomáš Pohanič Ing.arch. Michal Buranovský	INVESTOR:	WERTIKA, spol. s r.o. Agátová 1, 944 27, Bratislava	STUPEŇ PD:	DÚR
		STAVBA:	SO-01A1	DÁTUM:	11/2019
ZODPOVEDNÝ PROJEKTANT:	Ing.arch. Igor Pohanič	VÝKRES:	POHL'ADY	MIERKA:	1:200
				Č. VÝKRESU:	E08