


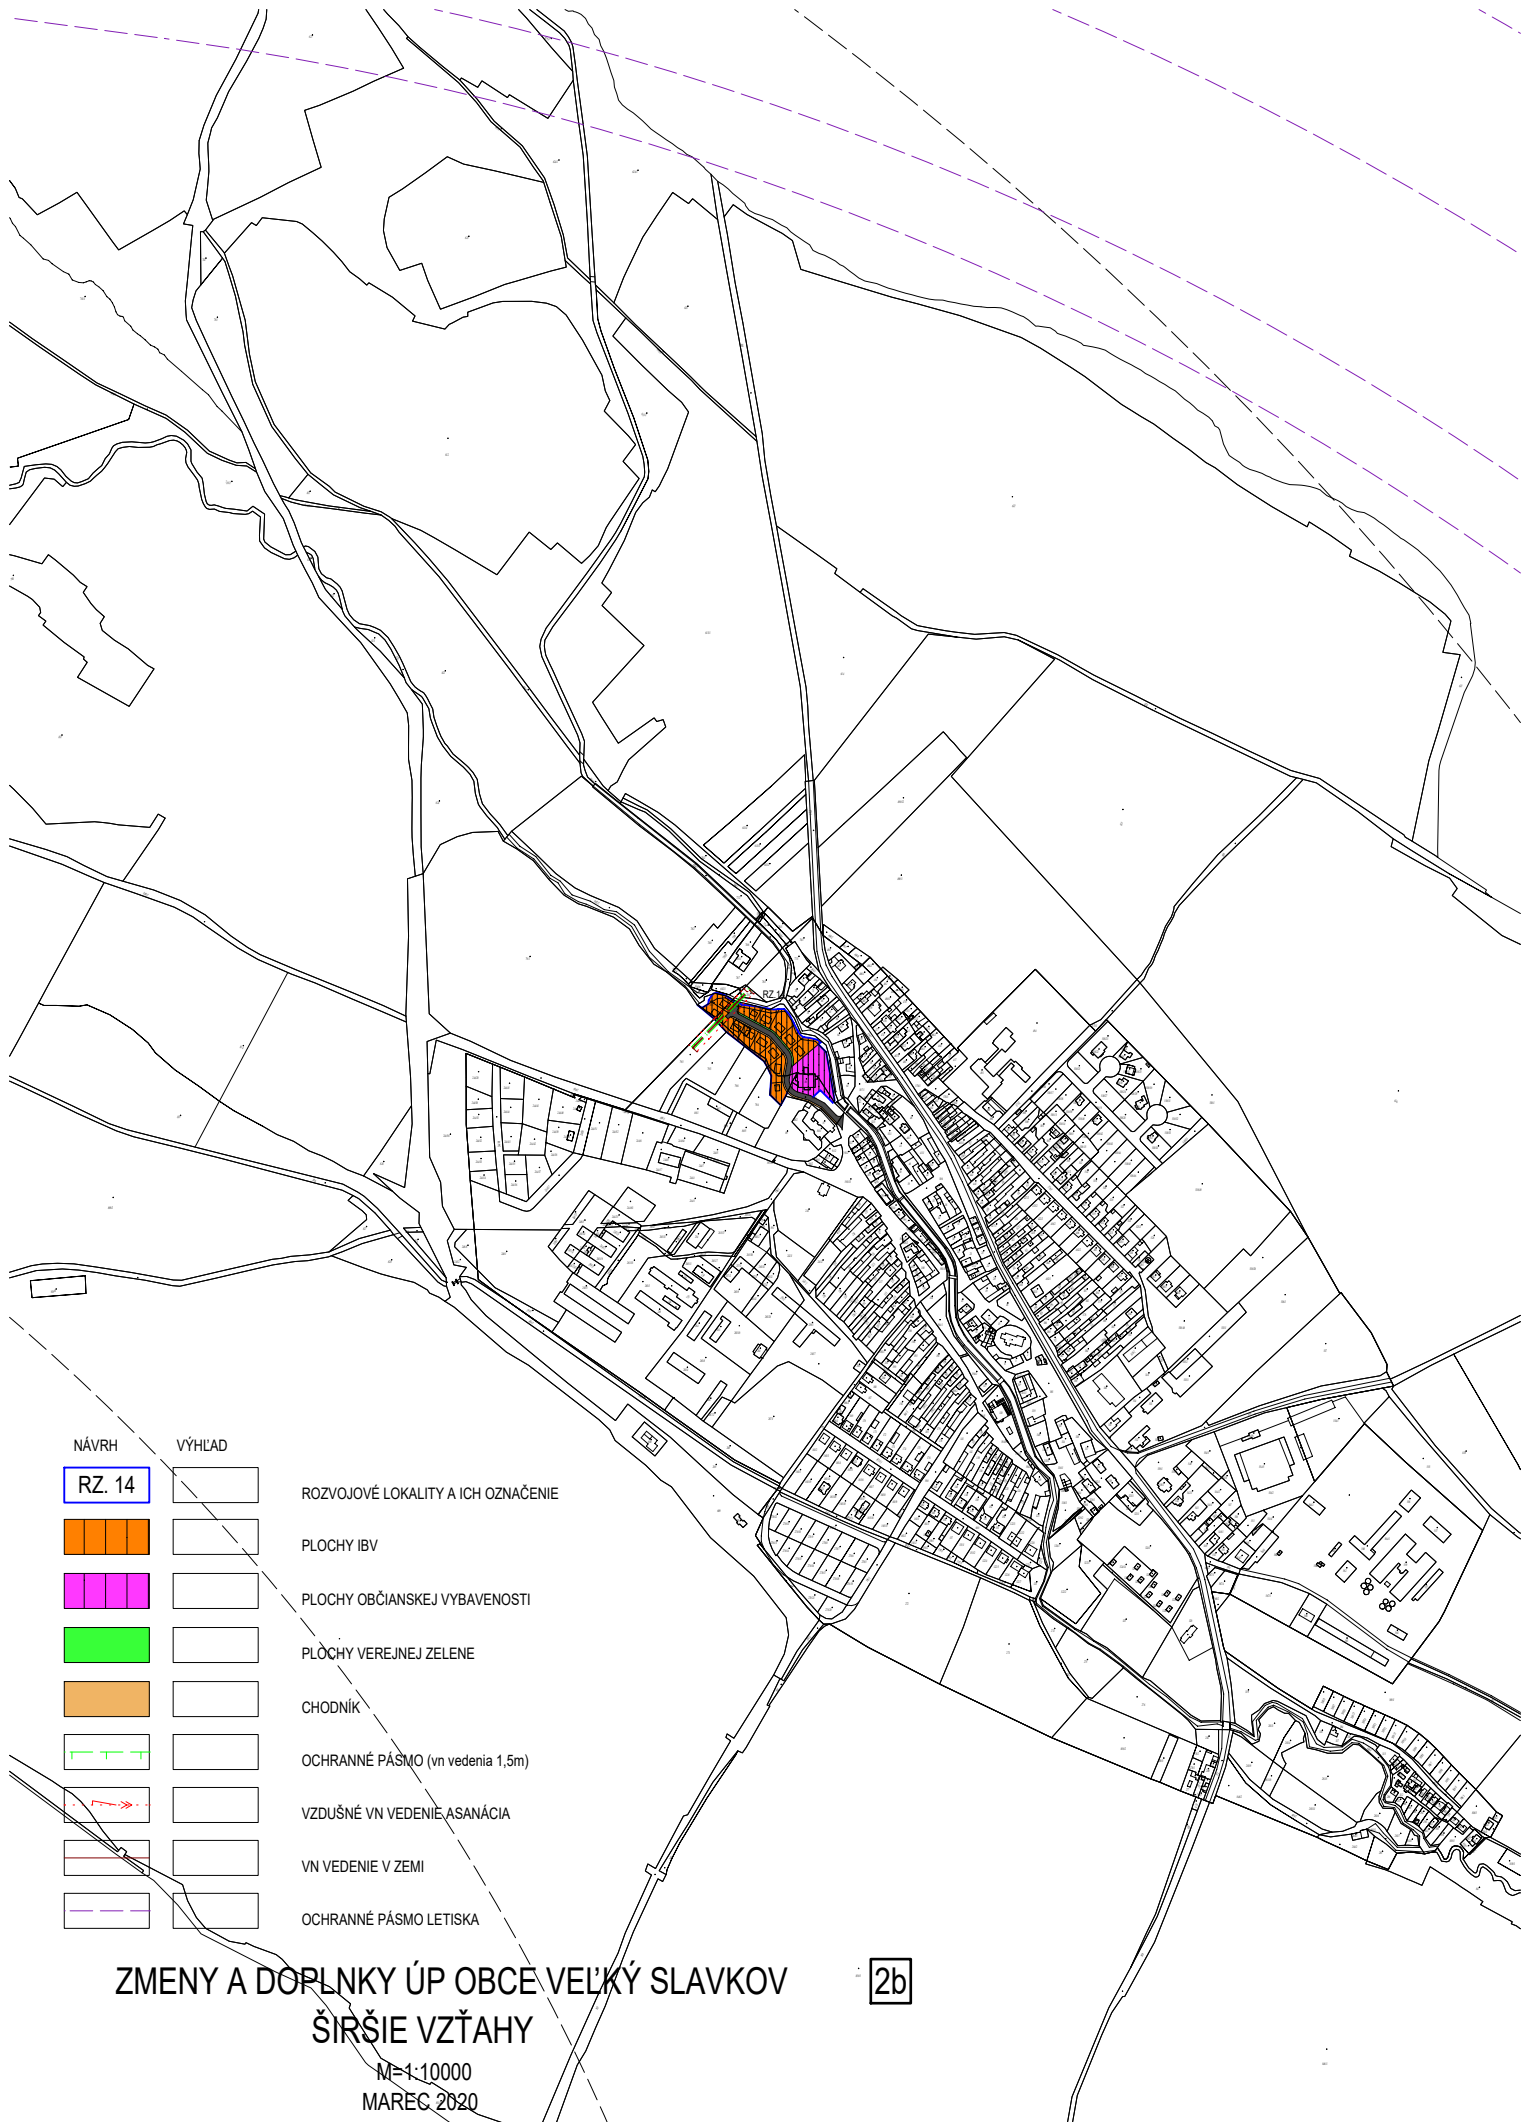

NÁVRH	VÝHLAD	
RZ. 14		ROZVOJOVÉ LOKALITY A ICH OZNAČENIE
		PLOCHY IBV
		PLOCHY OBČIANSKEJ VYBAVENOSTI
		PLOCHY VEREJNEJ ZELENÉ
		CHODNÍK
		OCHRANNÉ PÁSMO (vn vedenia 1,5m)
		VZDUŠNÉ VN VEDENIE ASANÁCIA
		VN VEDENIE V ZEMI
		OCHRANNÉ PÁSMO LETISKA

ZMENY A DOPLNKY ÚP OBCE VEĽKÝ SLAVKOV ŠIRŠIE VZŤAHY

M=1:10000
MAREC 2020

2b