


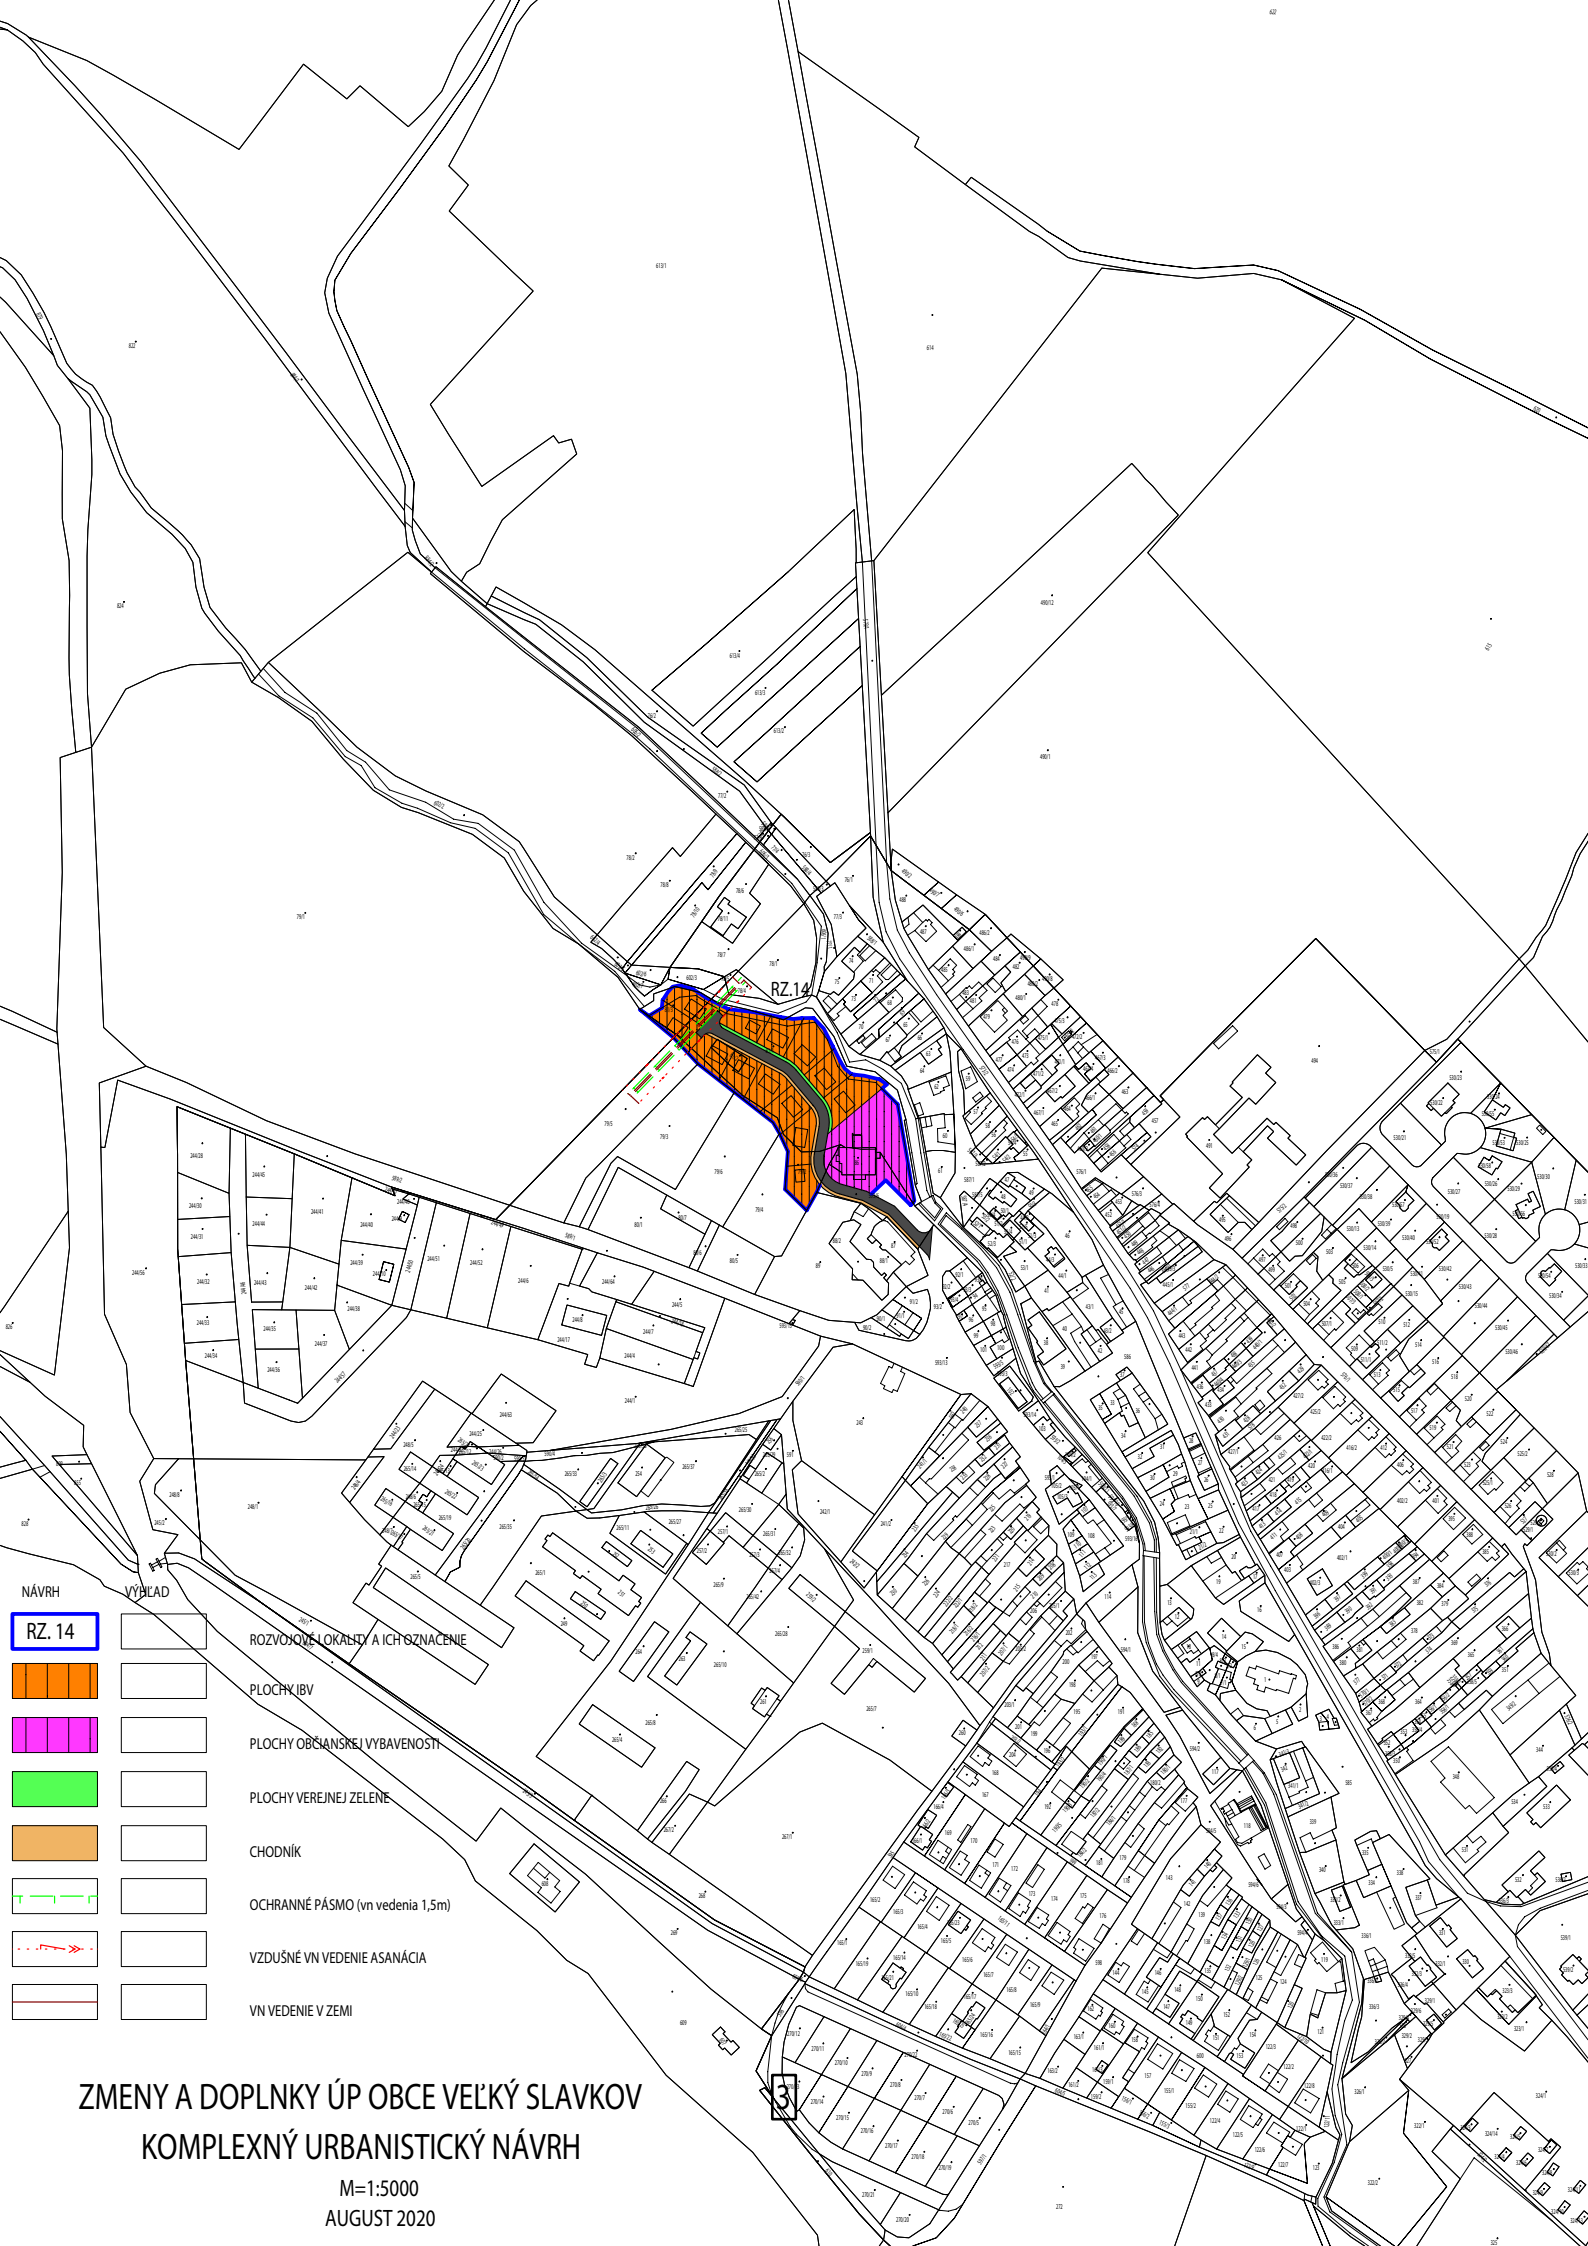

NÁVRH	VÝBEAD
RZ. 14	

- ROZVOJOVÉ LOKALITY A ICH OZNACENIE
- PLOCHY IBV
- PLOCHY OBČANSKEJ VYBAVENOSTI
- PLOCHY VEREJNEJ ZELENÉ
- CHODNÍK
- OCHRANNÉ PÁSMO (vn vedenia 1,5m)
- VZDUŠNÉ VN VEDENIE ASANÁCIA
- VN VEDENIE V ZEMI

ZMENY A DOPLNKY ÚP OBCE VEĽKÝ SLAVKOV

KOMPLEXNÝ URBANISTICKÝ NÁVRH

M=1:5000
AUGUST 2020