


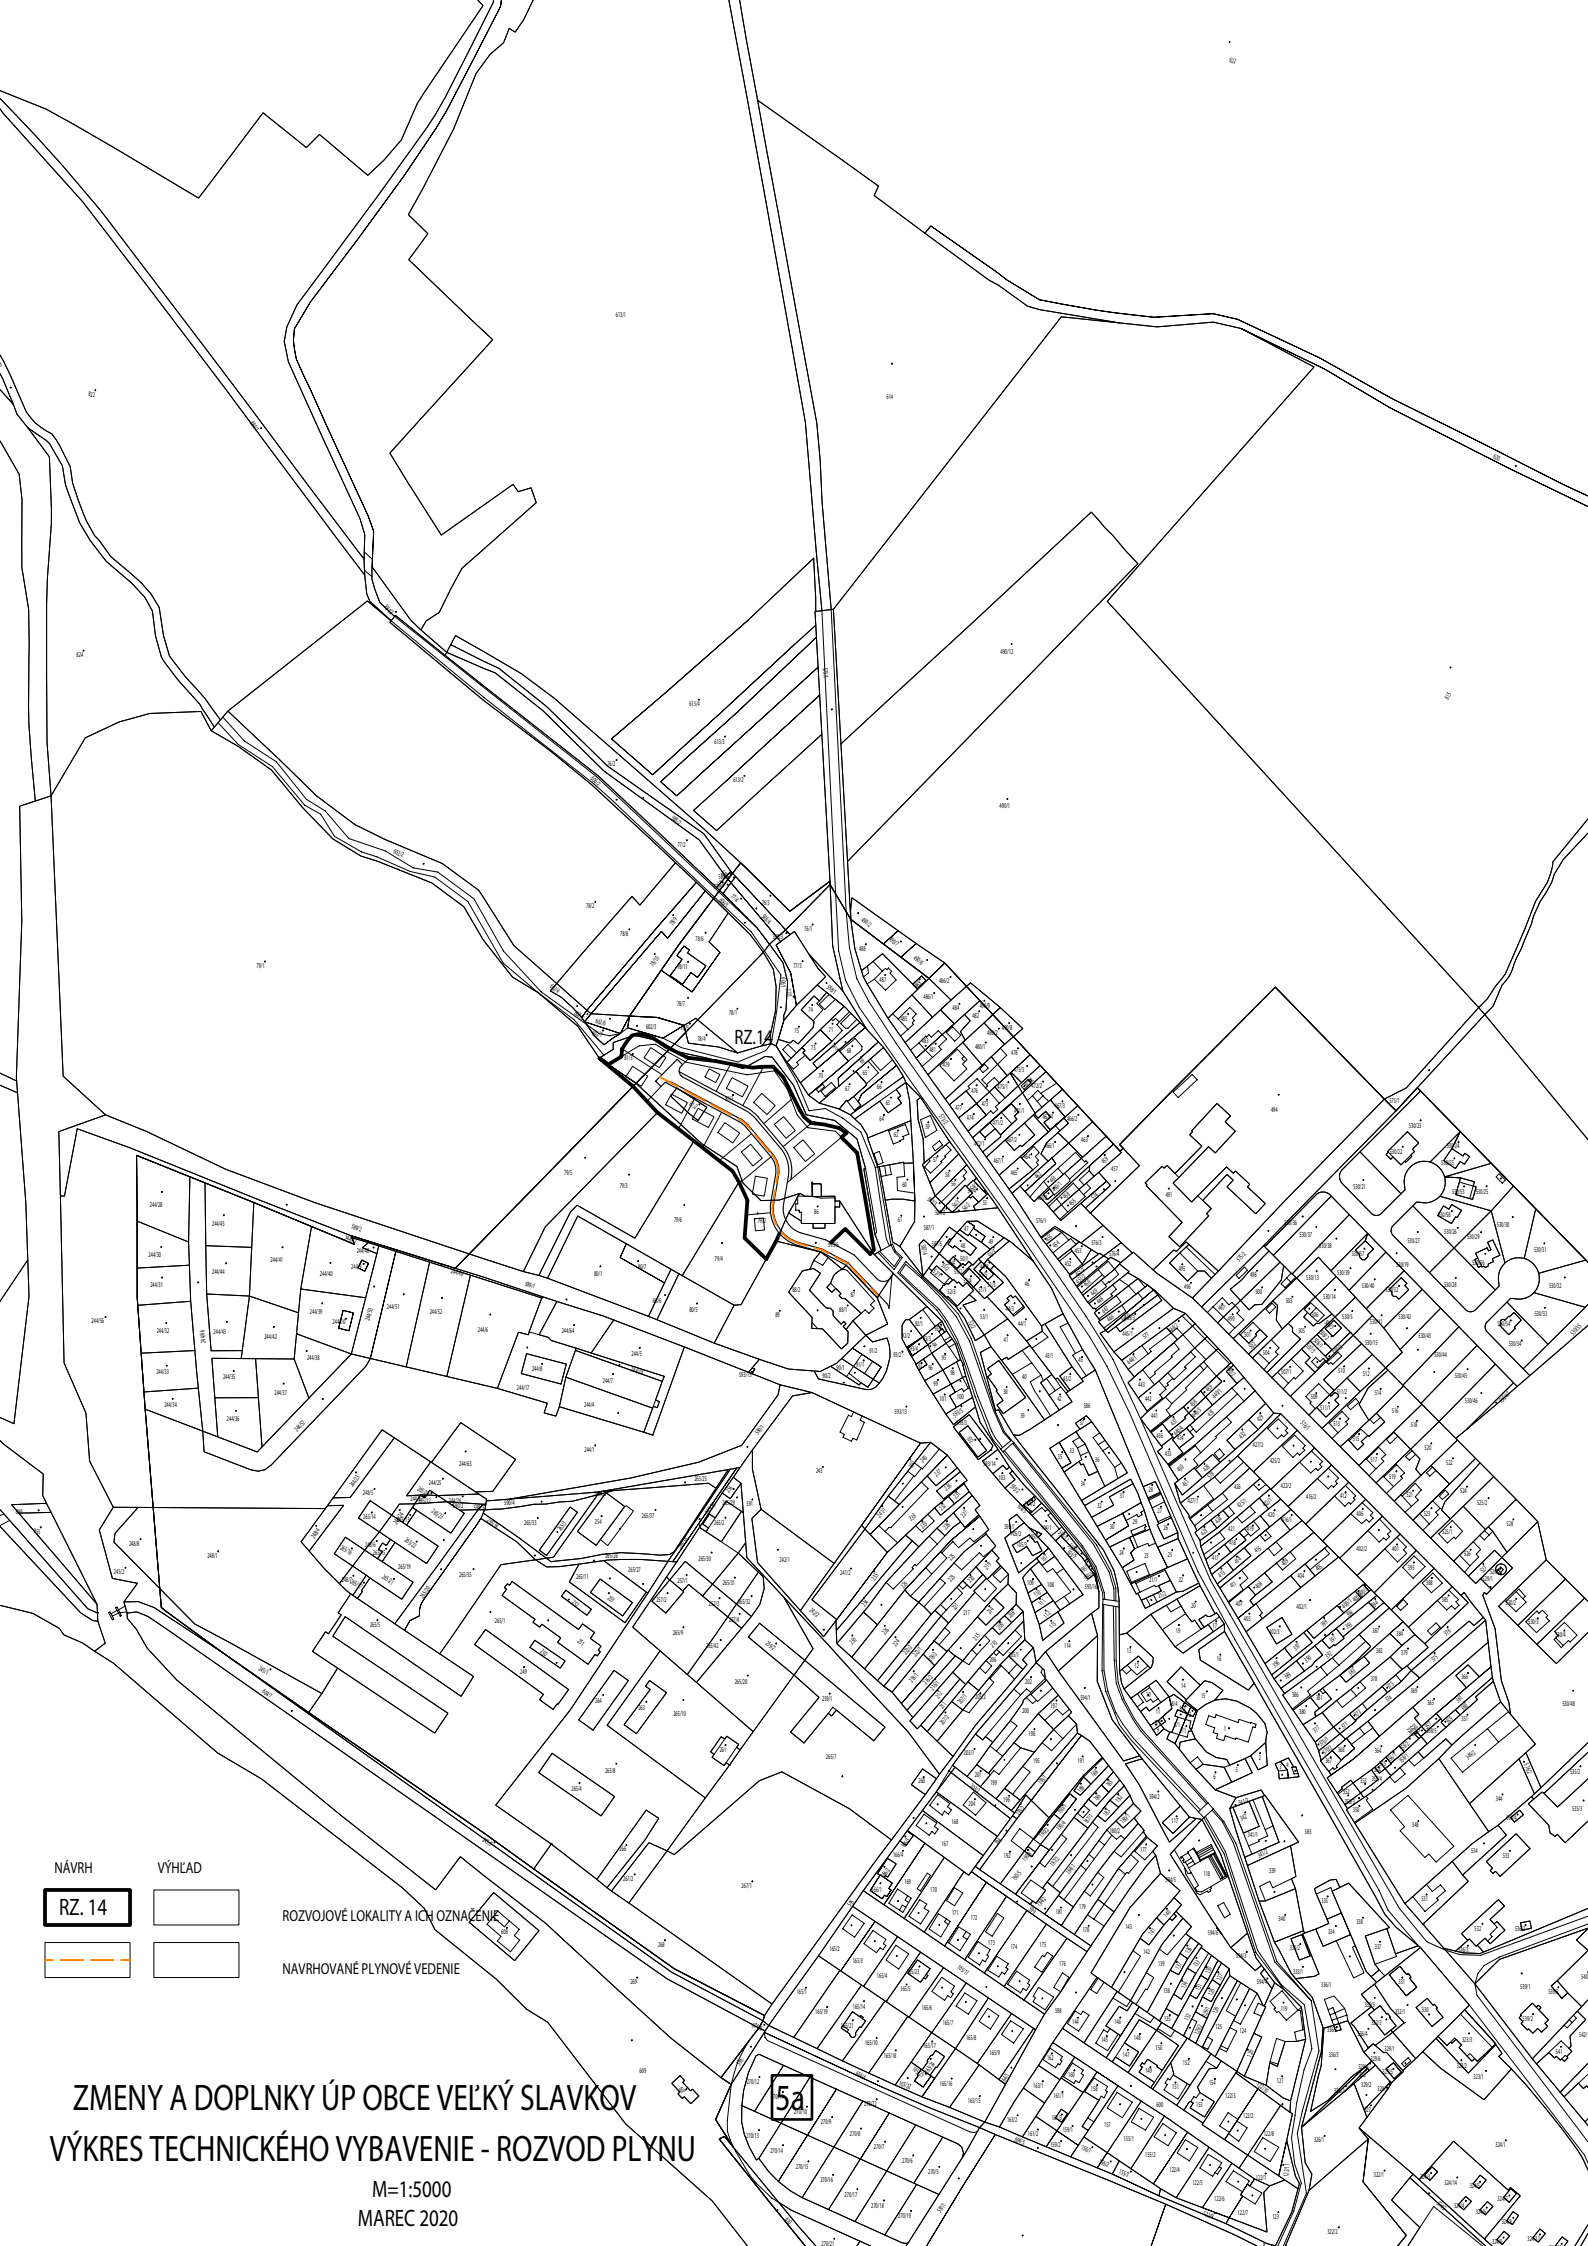

NÁVRH

VÝHLAD

RZ. 14

ROZVOJOVÉ LOKALITY A ICH OZNAČENIE

NAVRHOVANÉ PLYNOVÉ VEDENIE

ZMENY A DOPLNKY ÚP OBCE VEĽKÝ SLAVKOV
VÝKRES TECHNICKÉHO VYBAVENIE - ROZVOD PLYNU

M=1:5000
MAREC 2020

5a