


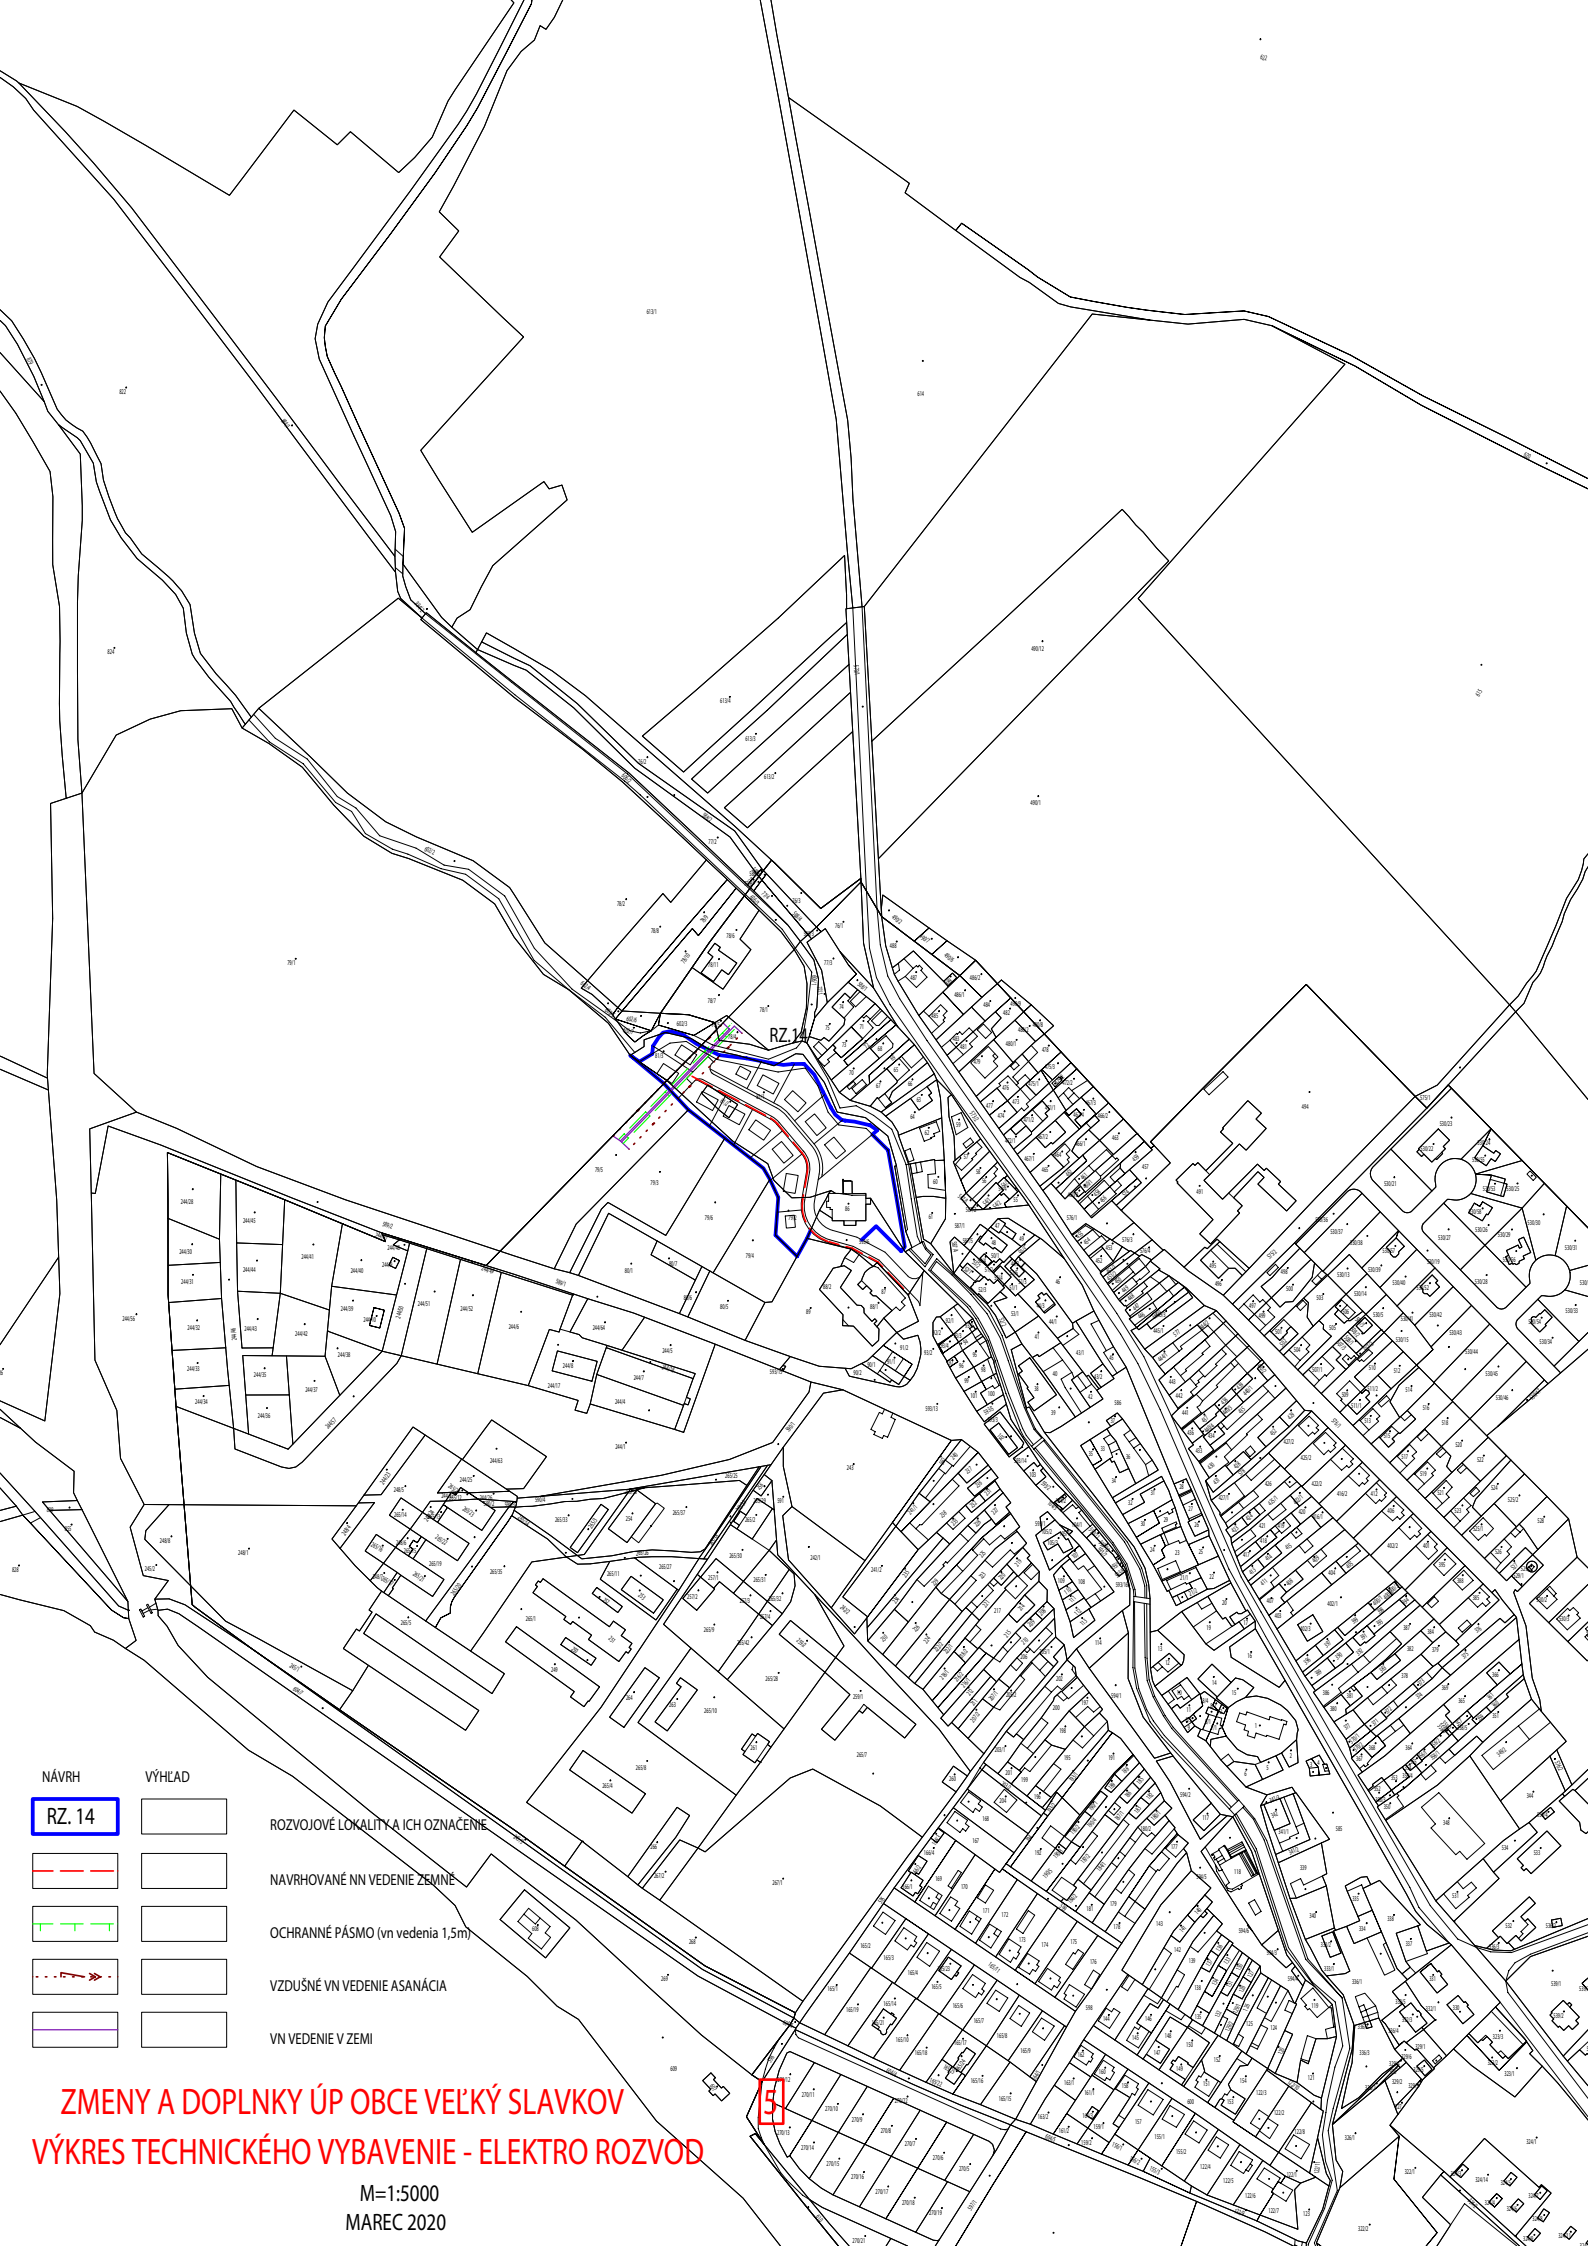

NÁVRH

RZ. 14

VÝHLAD

ROZVOJOVÉ LOKALITY A ICH OZNAČENIE

NAVROHOVANÉ NN VEDENIE ZEMNÉ

OCHRANNÉ PÁSMO (vn vedenia 1,5m)

VZDUŠNÉ VN VEDENIE ASANÁCIA

VN VEDENIE V ZEMI

ZMENY A DOPLNKY ÚP OBCE VEĽKÝ SLAVKOV
VÝKRES TECHNICKÉHO VYBAVENIE - ELEKTRO ROZVOD

M=1:5000
MAREC 2020