


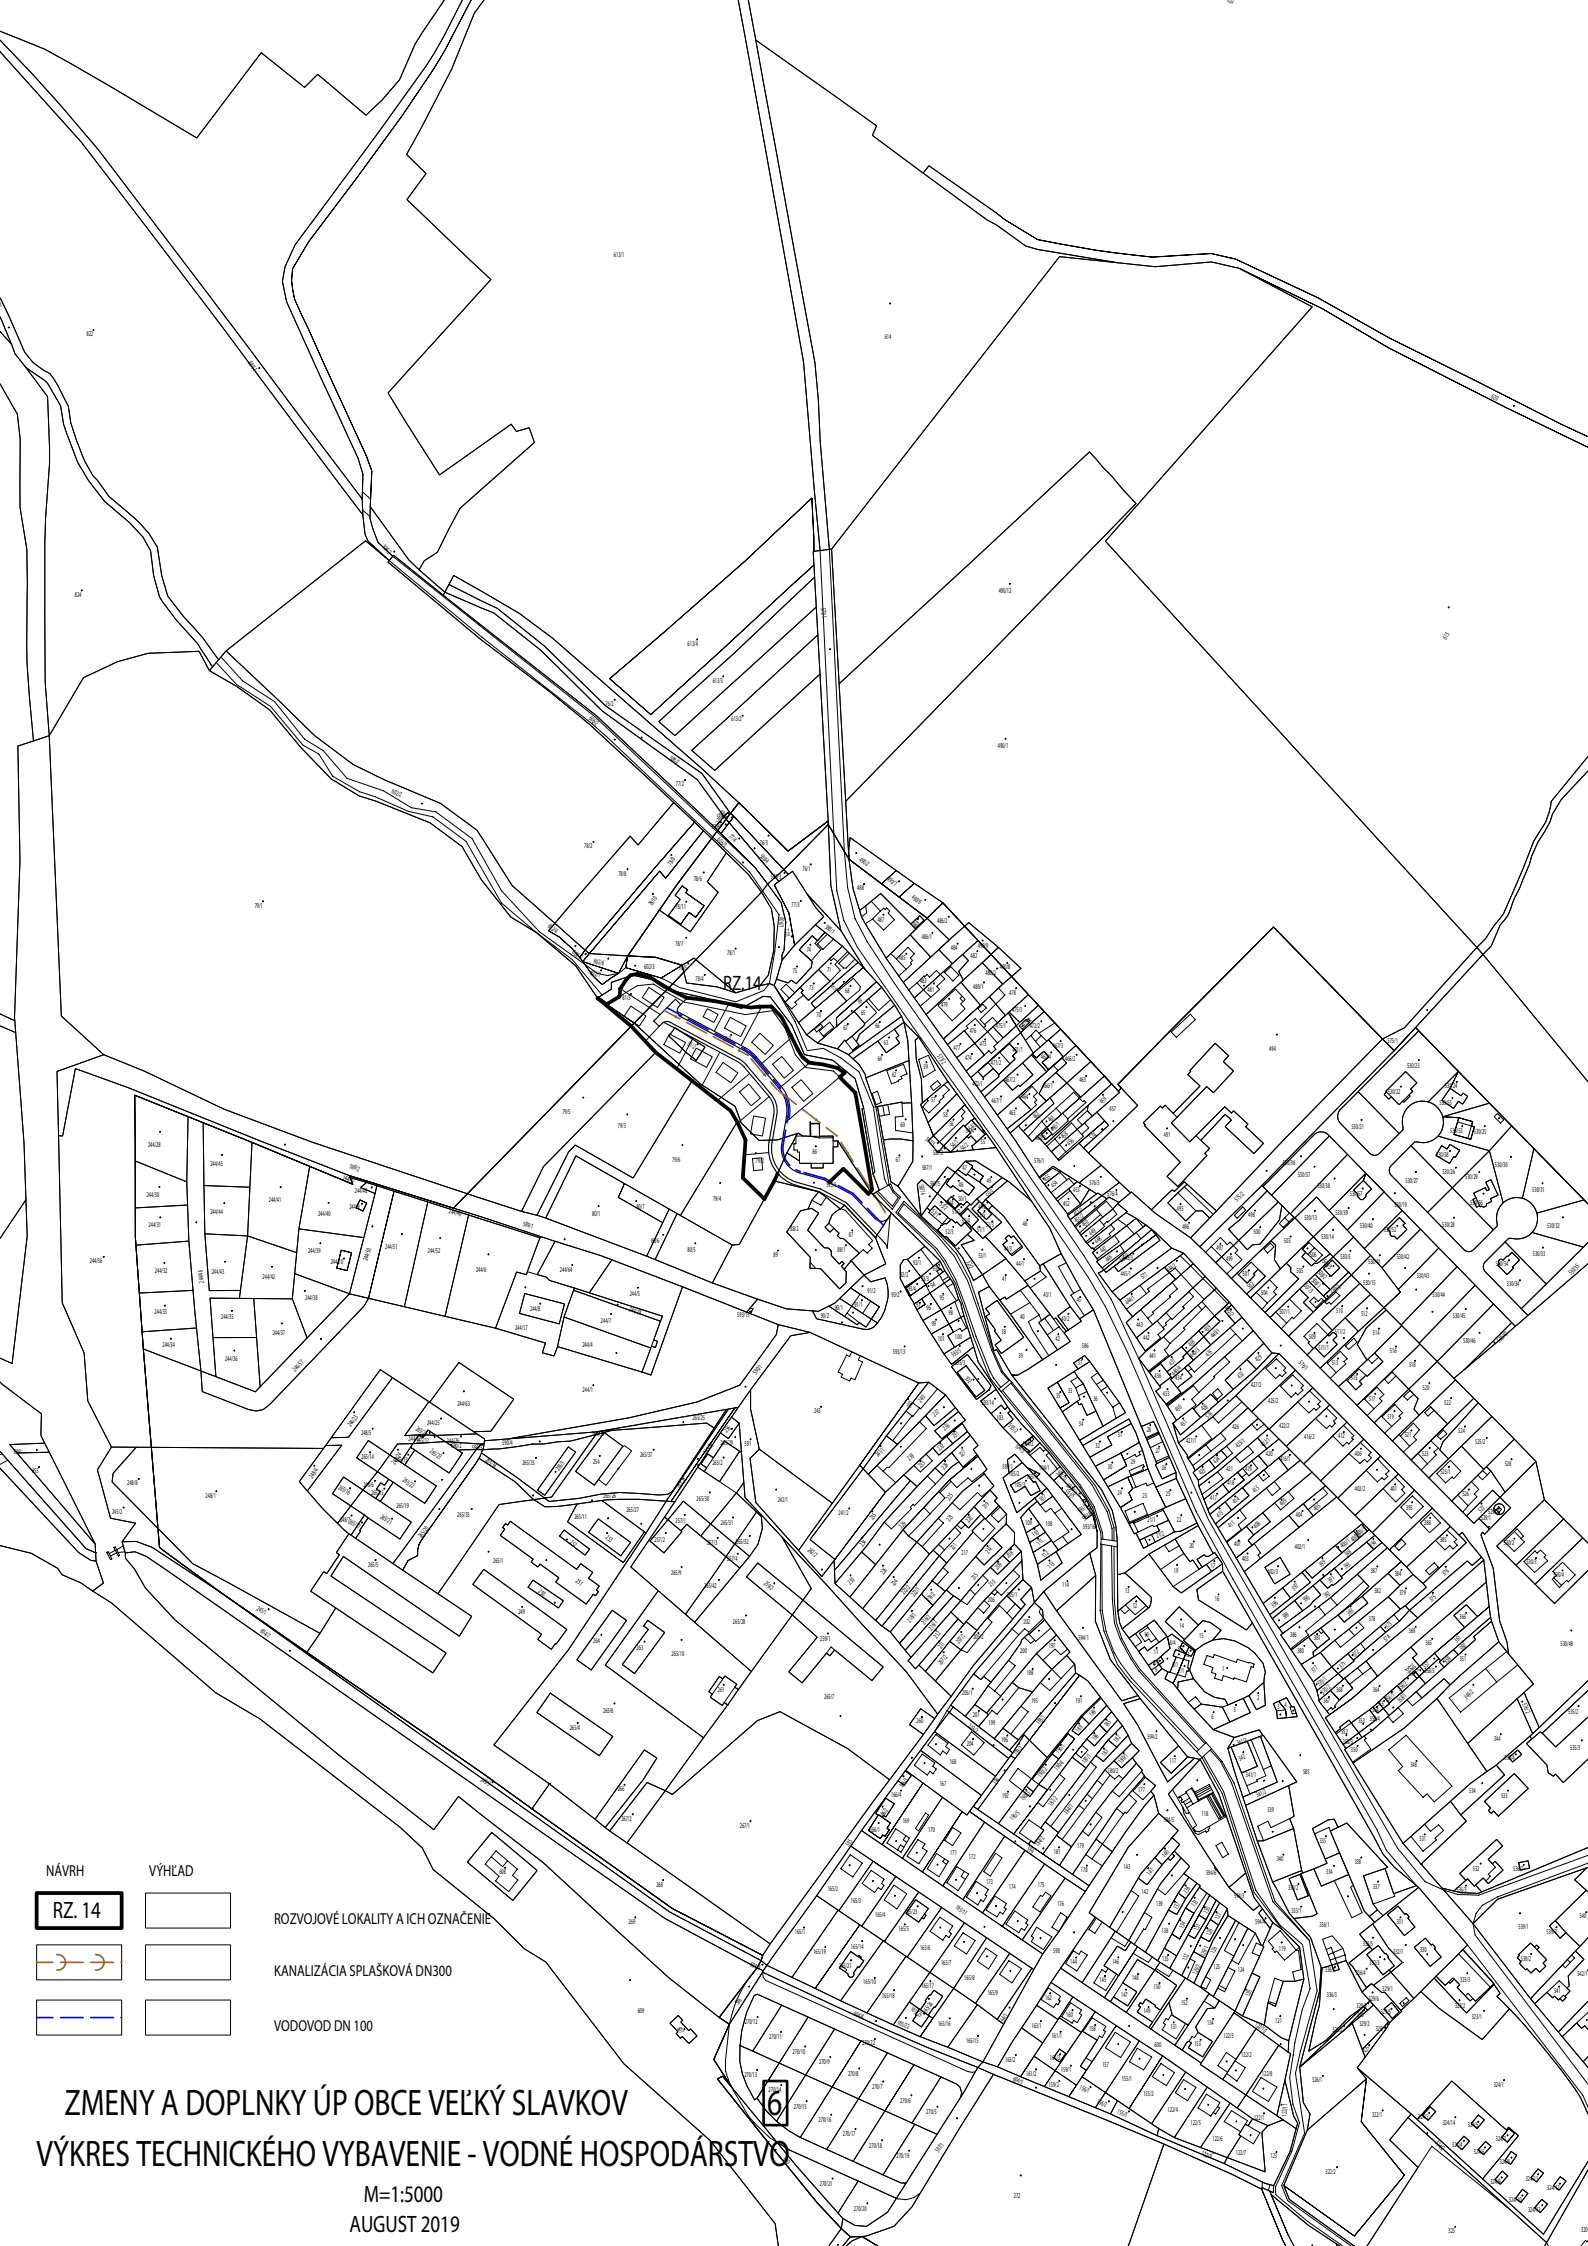

NÁVRH

VÝHEAD

RZ. 14

ROZVOJOVÉ LOKALITY A ICH OZNAČENIE



KANALIZÁCIA SPLAŠKOVÁ DN300



VODOVOD DN 100

ZMENY A DOPLNKY ÚP OBCE VEĽKÝ SLAVKOV

VÝKRES TECHNICKÉHO VYBAVENIE - VODNÉ HOSPODÁRSTVO

M=1:5000

AUGUST 2019

6