


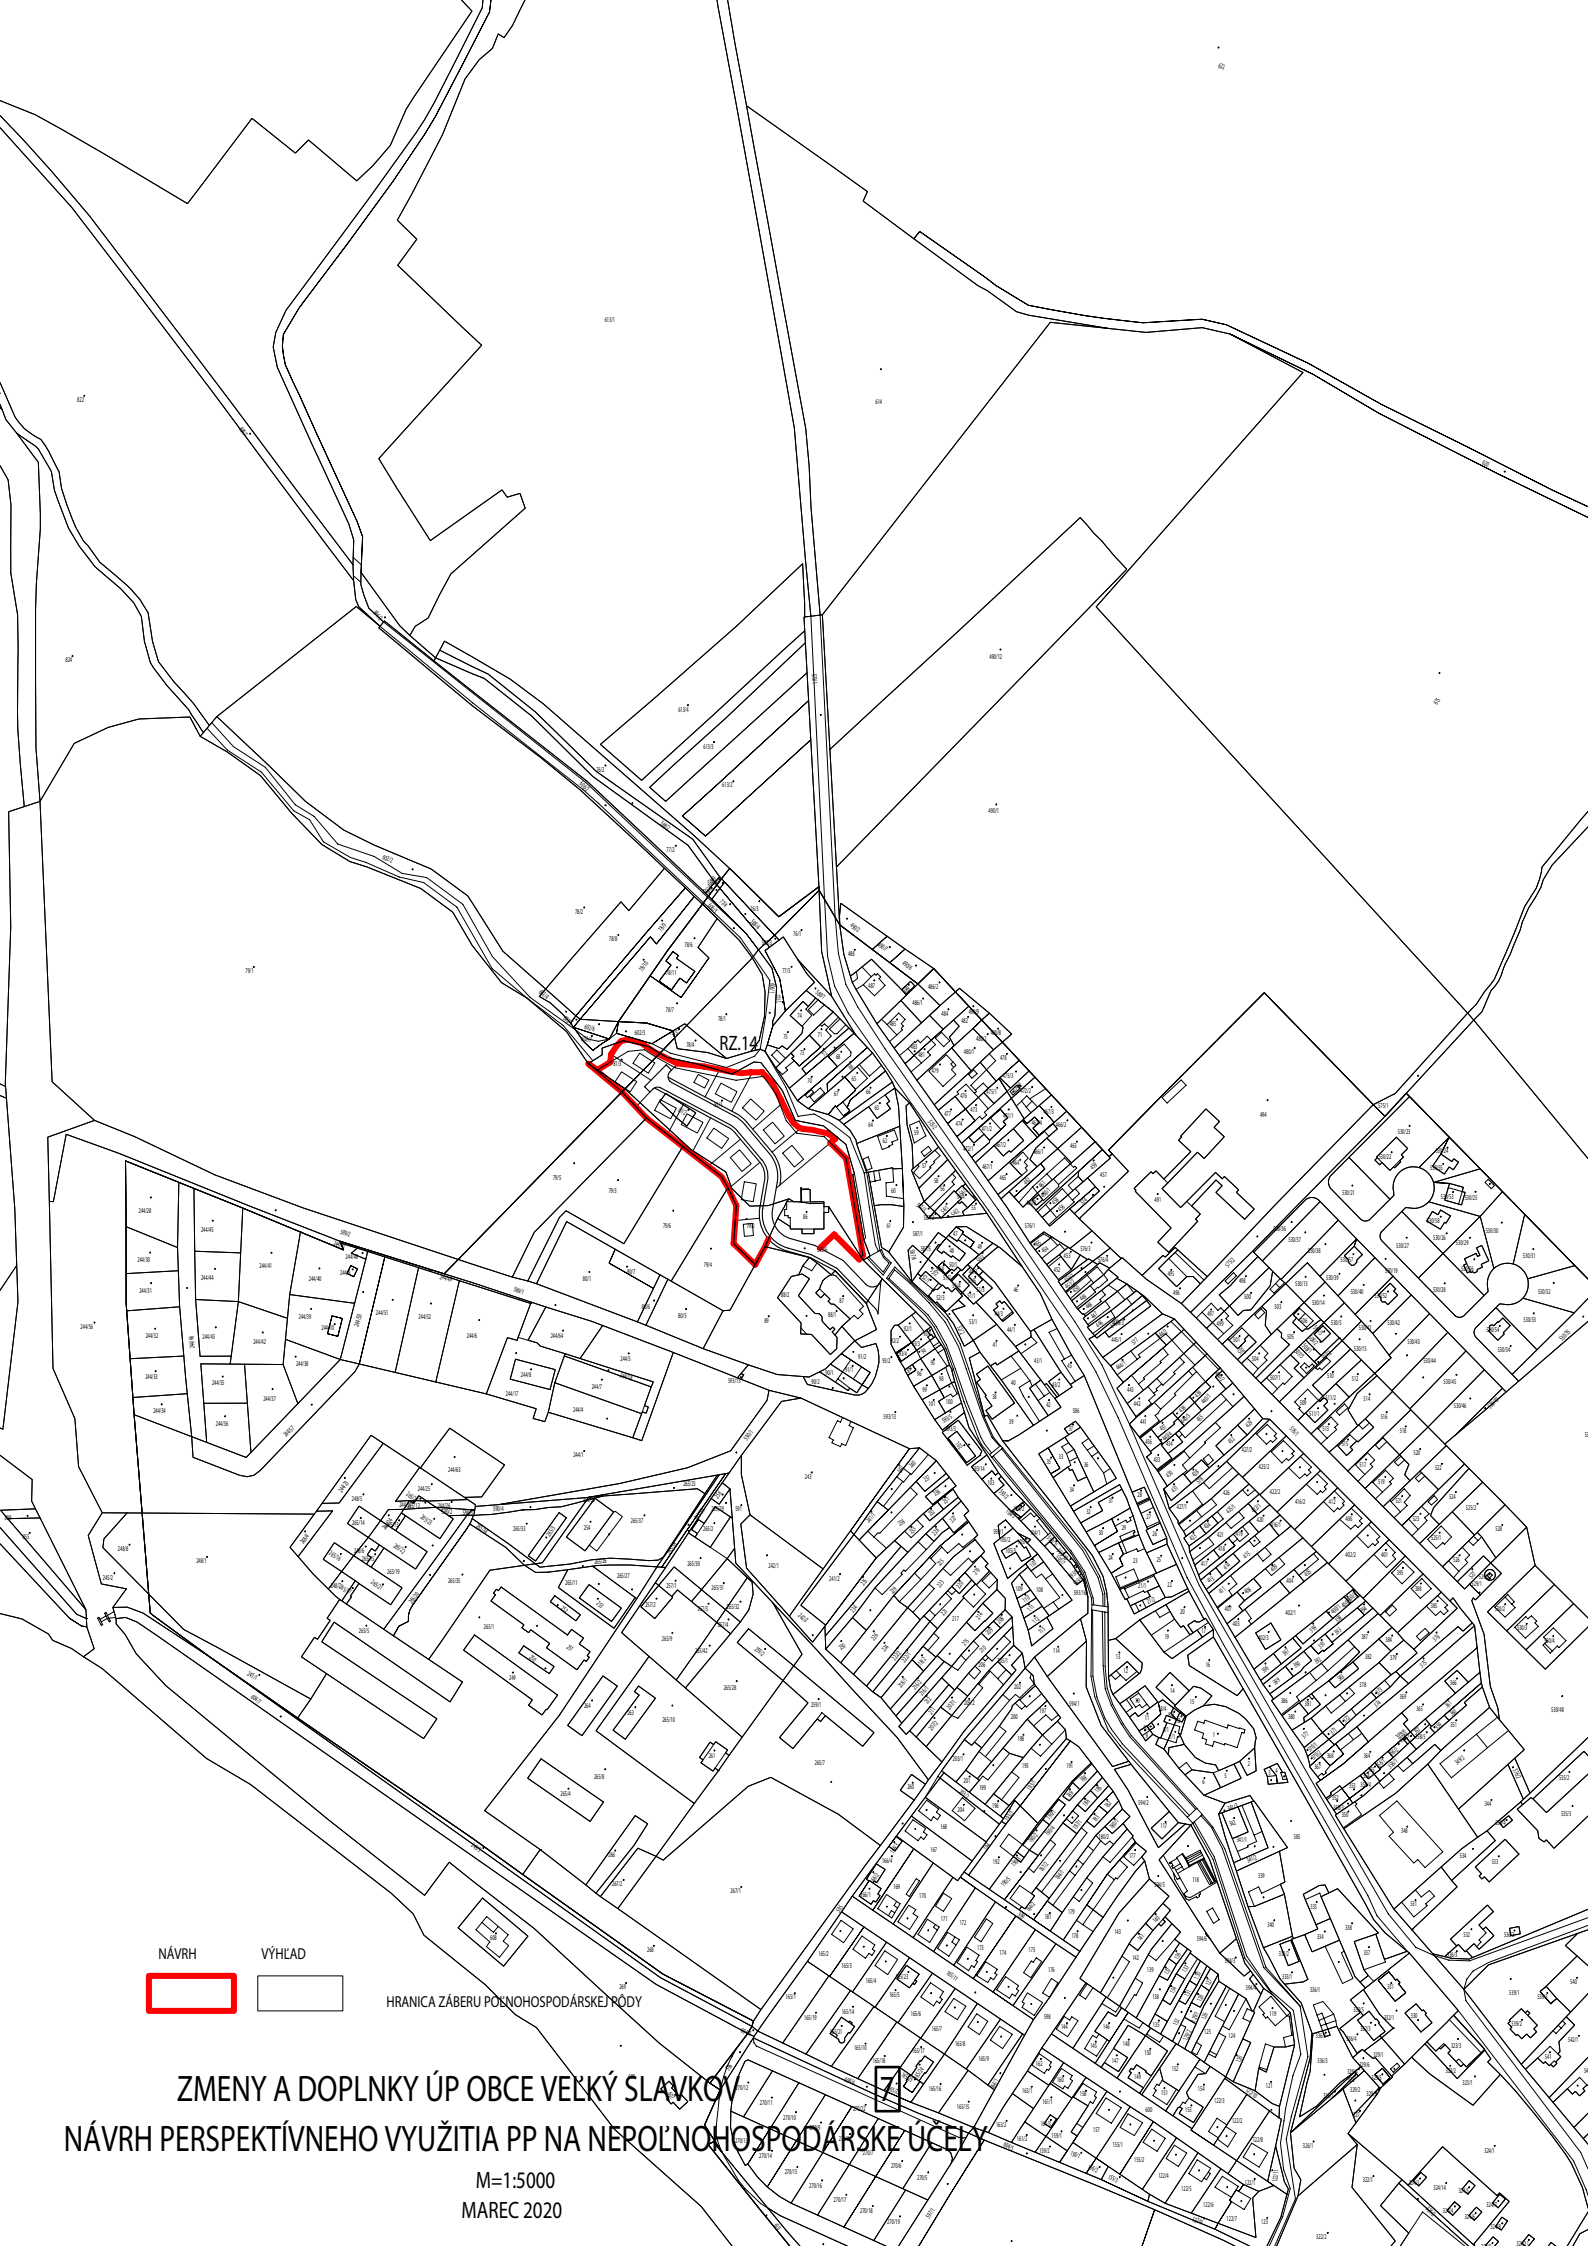

NÁVRH

VÝHLAD



HRANICA ZÁBERU POŠNOHOSPODÁRSKEJ PODY

ZMENY A DOPLNKY ÚP OBCE VEĽKÝ SLAVKOV
NÁVRH PERSPEKTÍVNEHO VYUŽITIA PP NA NEPOĽNOHOSPODÁRSKE ÚČELY

M=1:5000
MAREC 2020