


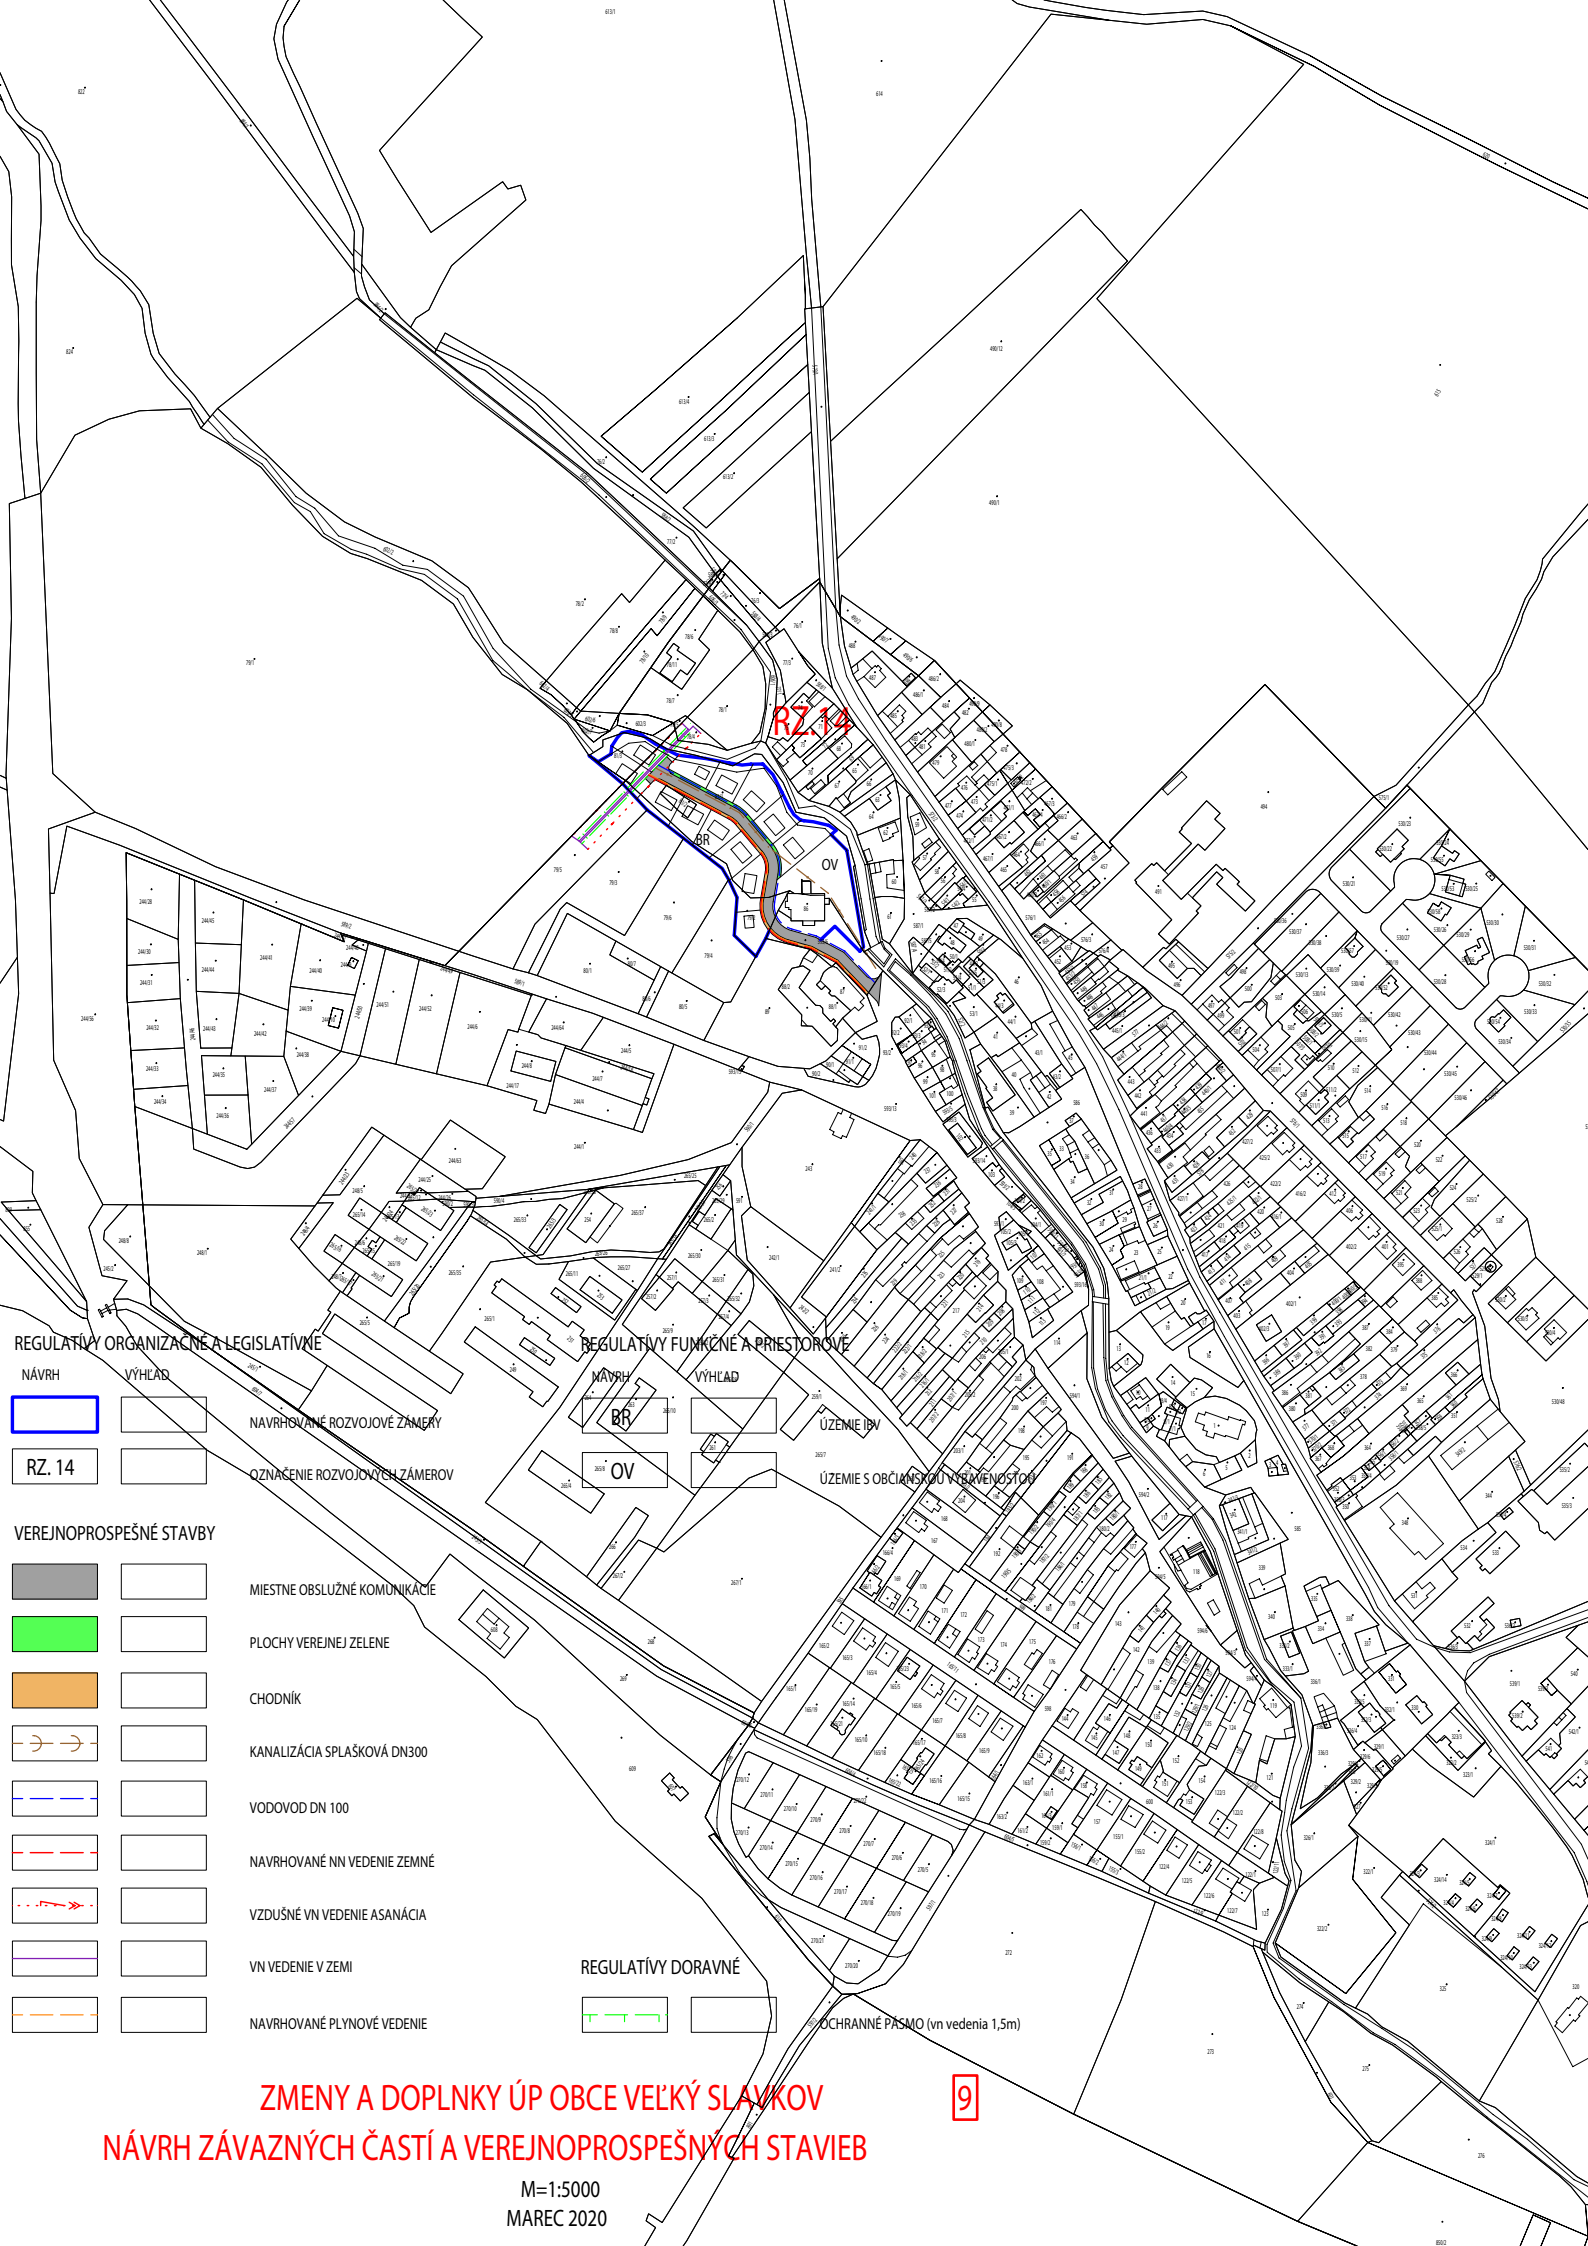

RZ. 14

BR

OV

REGULATÍVY FUNKČNÉ A PRIESTOROVÉ

NÁVRH

VÝHLAD

BR

OV

ÚZEMIE BR

ÚZEMIE OV

ÚZEMIE S OBCIANSKOU VÝBEVOSŤOU

REGULATÍVY ORGANIZAČNÉ A LEGISLATÍVNE

NÁVRH

VÝHLAD

RZ. 14

NAVROVÁVANÉ ROZVOJOVÉ ZÁMERY

OZNAČENIE ROZVOJOVÝCH ZÁMEROV

VEREJNOPROSPEŠNÉ STAVBY

MIESTNE OBSLUŽNÉ KOMUNIKÁCIE

PLOCHY VEREJNEJ ZELENÉ

CHODNÍK

KANALIZÁCIA SPLAŠKOVÁ DN300

VODOVOD DN 100

NAVROVÁVANÉ NN VEDENIE ZEMNÉ

VZDUŠNÉ VN VEDENIE ASANÁCIA

VN VEDENIE V ZEMI

NAVROVÁVANÉ PLYNOVÉ VEDENIE

MIESTNE OBSLUŽNÉ KOMUNIKÁCIE

PLOCHY VEREJNEJ ZELENÉ

CHODNÍK

KANALIZÁCIA SPLAŠKOVÁ DN300

VODOVOD DN 100

NAVROVÁVANÉ NN VEDENIE ZEMNÉ

VZDUŠNÉ VN VEDENIE ASANÁCIA

VN VEDENIE V ZEMI

NAVROVÁVANÉ PLYNOVÉ VEDENIE

REGULATÍVY DORAVNÉ

OCHRANNÉ PÁSMO (vn vedenia 1,5m)

OCHRANNÉ PÁSMO (vn vedenia 1,5m)

ZMENY A DOPLNKY ÚP OBCE VEĽKÝ SLAVKOV
NÁVRH ZÁVAZNÝCH ČASTÍ A VEREJNOPROSPEŠNÝCH STAVIEB