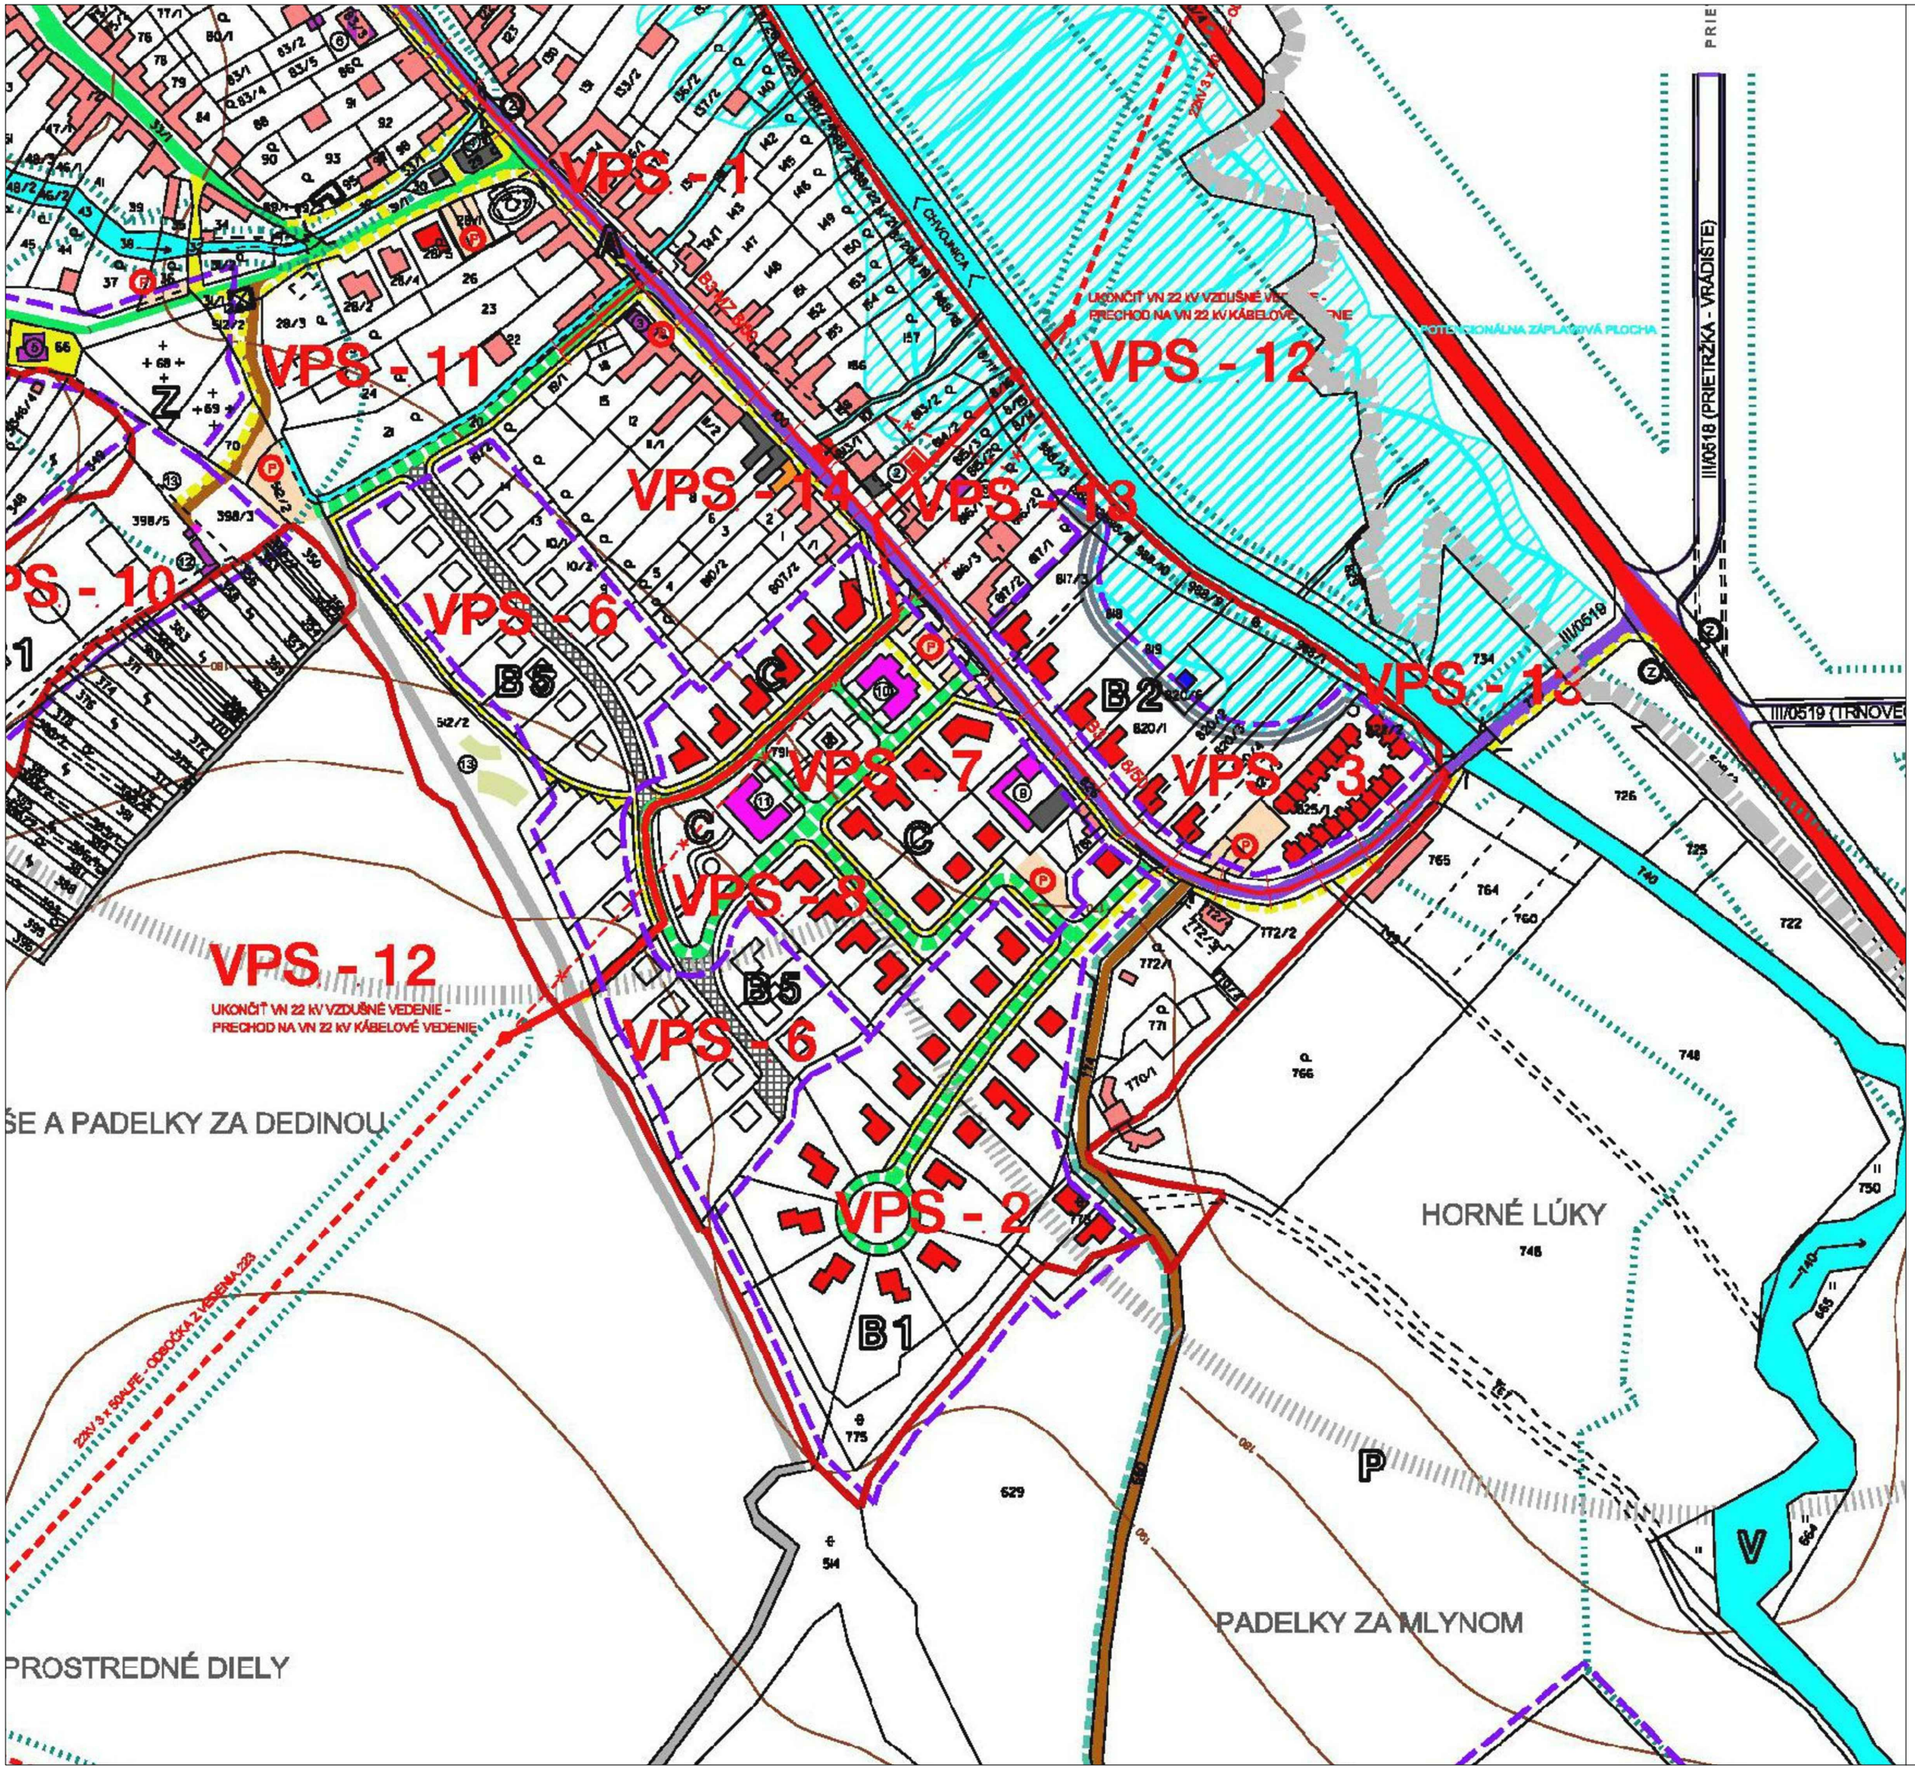

VPS - 1
VPS - 11
VPS - 14
VPS - 13
VPS - 12
VPS - 6
VPS - 7
VPS - 8
VPS - 2
VPS - 3
VPS - 10
VPS - 12
UKONČIŤ VN 22 kV VZDUŠNÉ VEDENIE -
PRECHOD NA VN 22 kV KÁBELOVÉ VEDENIE
CHYOJNICA
III/0518 (PRIETRŽKA - VRÁDISTE)
III/0519
B5
B2
B1
P
V
HORNÉ LÚKY
PADELKY ZA MLYNOM
PROSTREDNÉ DIELY
ŠE A PADELKY ZA DEDINOU