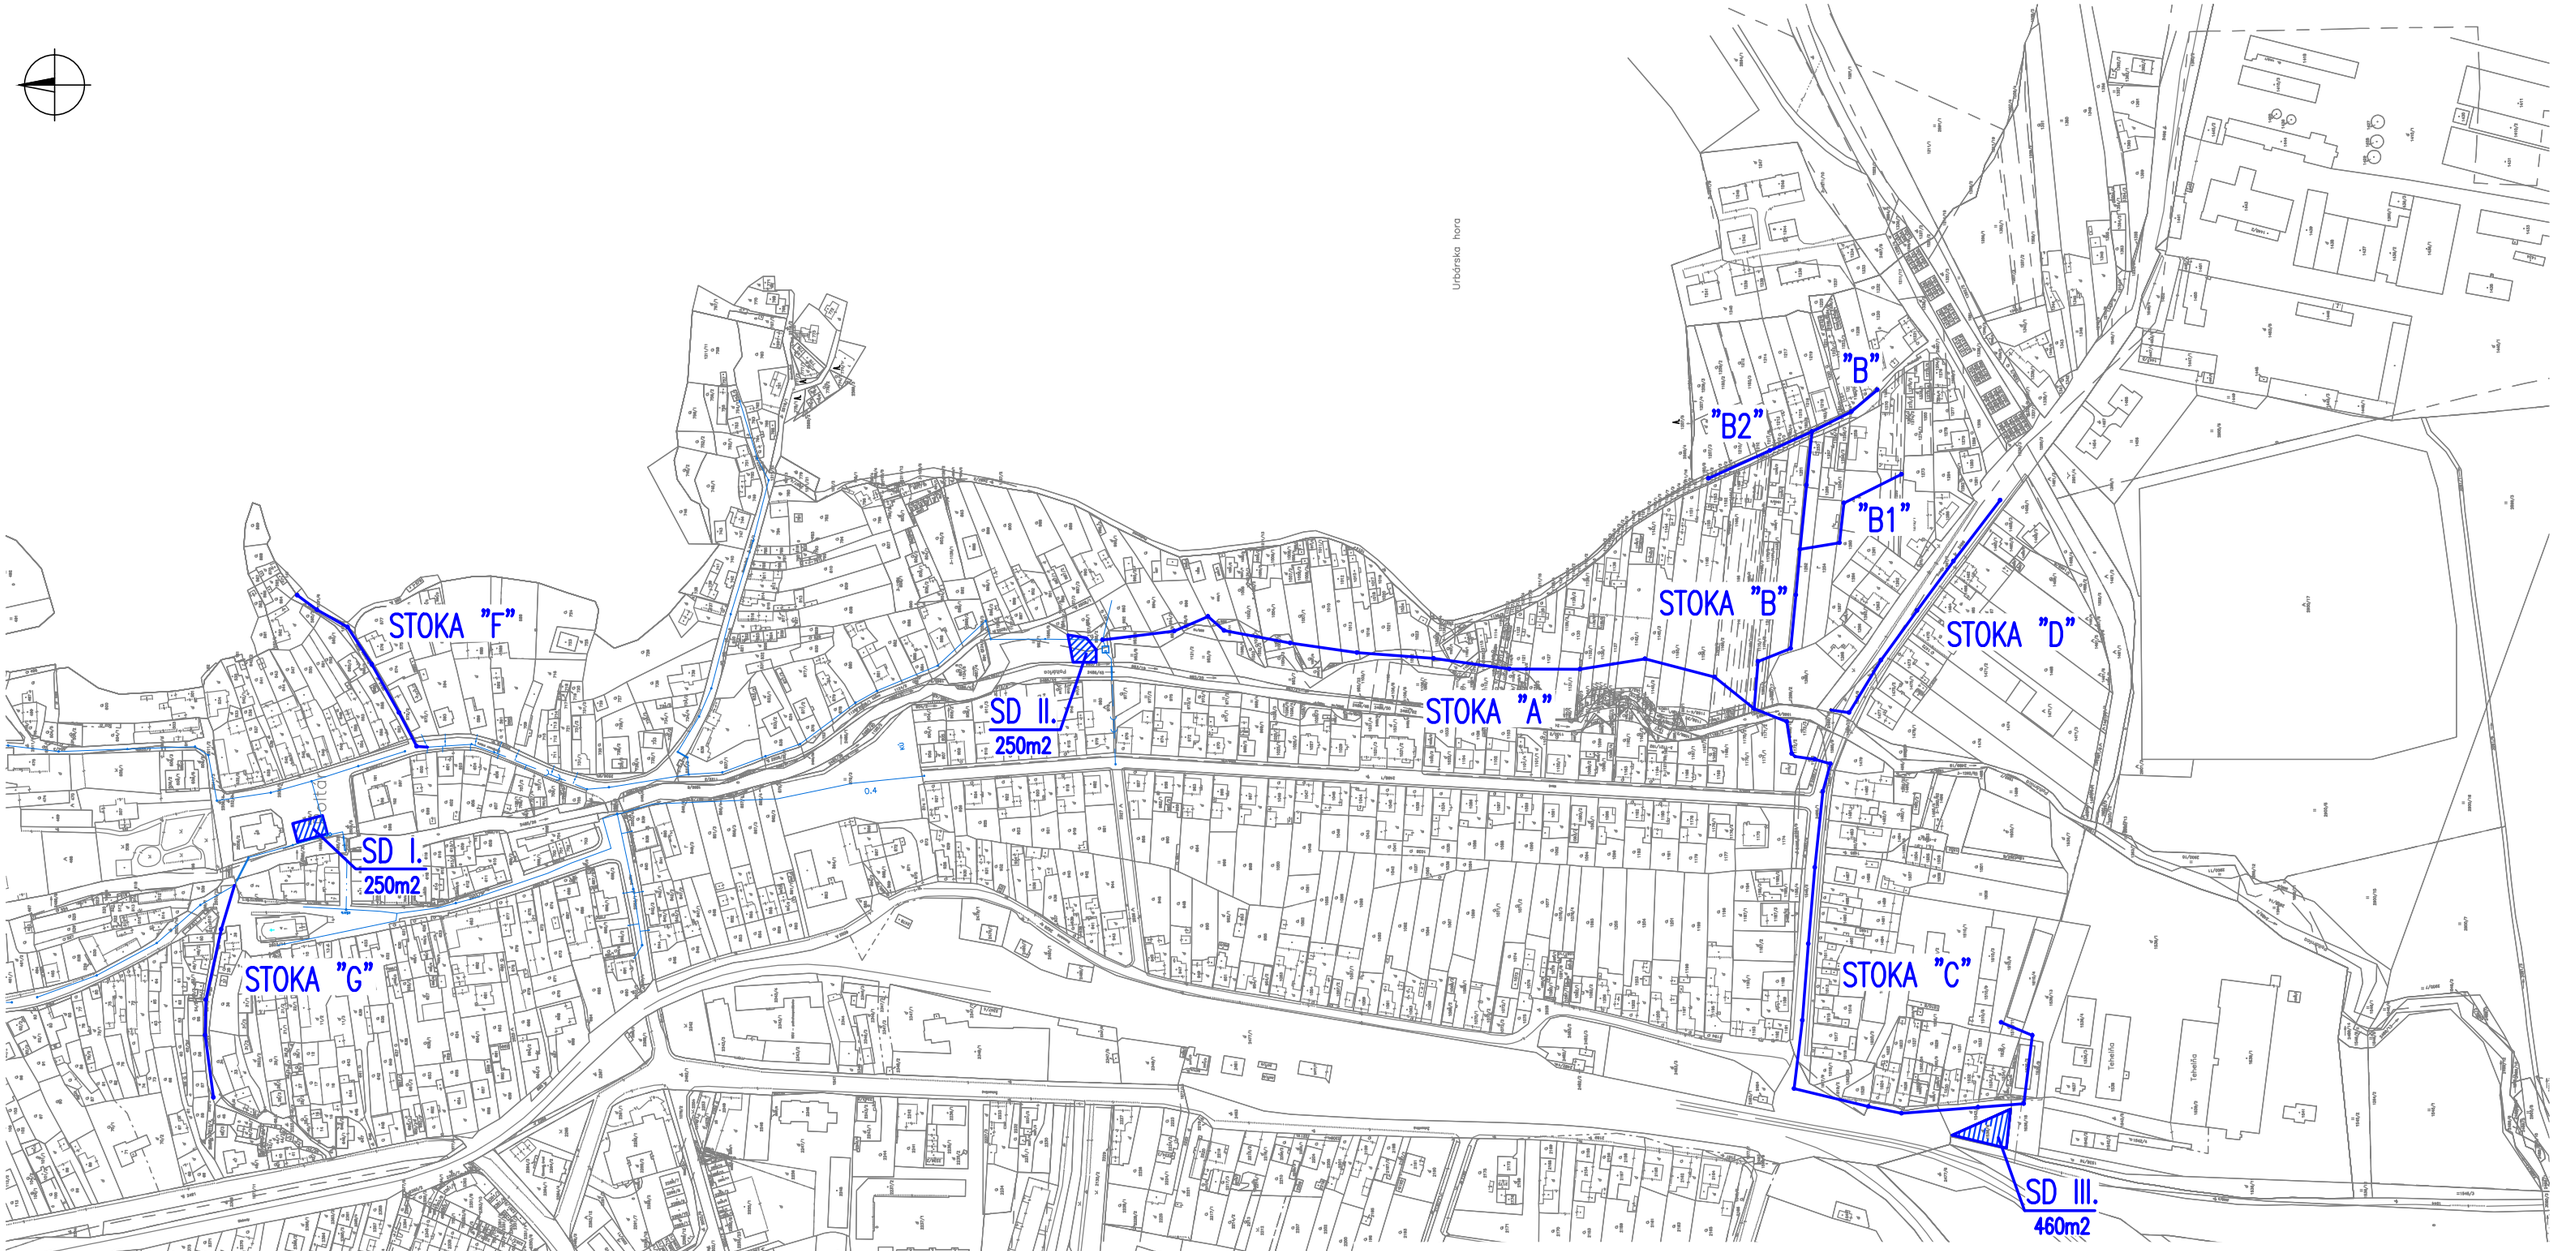


HYPRO s.r.o.
projektová a obchodná spoločnosť
Zvolenská cesta 14
974 05 Banská Bystrica
Tel.: 048-4161219
E-mail: hypro@hypro.sk

VYPRACOVAL: ING.M.ŠKORUPA	ZODPOVEDNÝ PROJEKTANT: ING.M.ŠKORUPA	HLAVNÝ INŽ. PROJEKTU: ING.M.ŠKORUPA	OBJEKT:
KRESLIL: ING.M.ŠKORUPA	OBSTARÁVATEL: MESTO POLTÁR		
TECHNICKA KONTROLA: ING.P.LITVIN	OKRES (OBVOD) STAVBY: POLTÁR		

AKCIA:

KANALIZÁCIA MESTA POLTÁR
ULICE PODHORSKÁ, 9.MÁJA, TOVÁRENSKÁ, OBR. MIERU, DRUŽBY

POČET A4	2 A4
DÁTUM	12.2019
STUPEŇ	DÚR
ČÍSLO ZAKÁZKY	203-1/2019

PRÍLOHA: CELKOVÁ A KOORDINAČNÁ SITUÁCIA

MIERKA	ČÍSLO PRÍLOHY
1:2500	D1