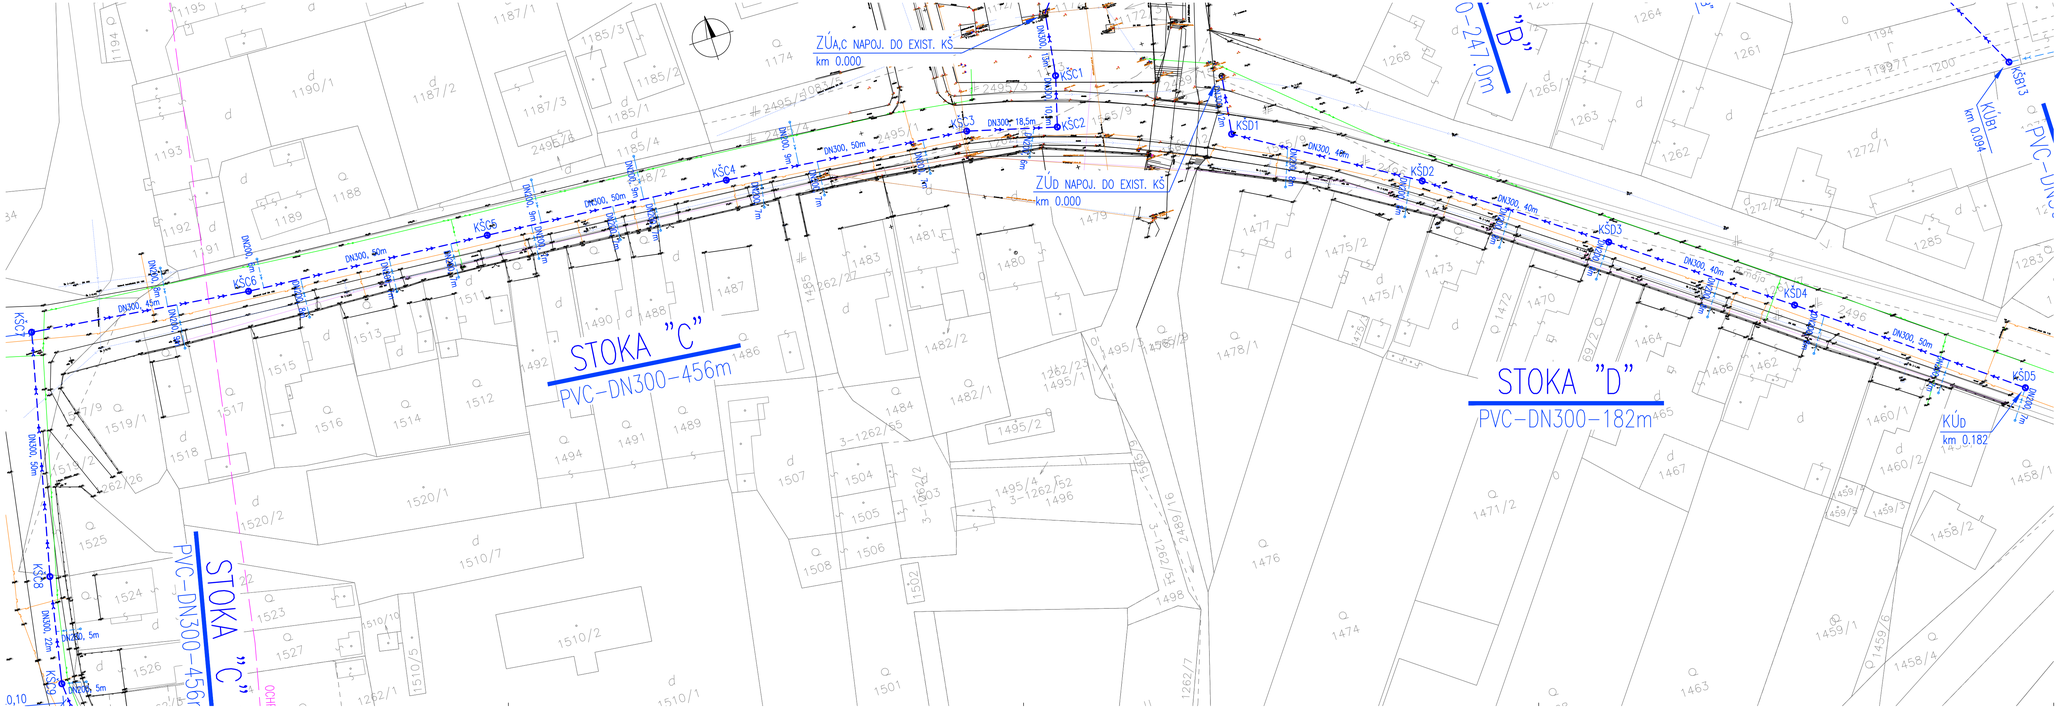


HYPRO s.r.o. projektová a obchodná spoločnosť
Zvolenská cesta 14
974 05 Banská Bystrica
Tel.: 048-4161219
E-mail: hypro@hypro.sk

VYPRACOVAL: ING.M.ŠKORUPA	ZODPOVEDNÝ PROJEKTANT: ING.M.ŠKORUPA	HLAVNÝ INŽ. PROJEKTU: ING.M.ŠKORUPA
KRESLIL: ING.M.ŠKORUPA	OBSTARÁVATEĽ: MESTO POLTÁR	
TECHNICKÁ KONTROLA: ING.P.LITVIN	OKRES (OBVOD) STAVBY: POLTÁR (9. MÁJA A TOVÁRENSKÁ)	

OBJEKT:

AKCIA:

KANALIZÁCIA MESTA POLTÁR
ULICE PODHORSKÁ, 9.MÁJA, TOVÁRENSKÁ, OBR. MIERU, DRUŽBY

POČET A4	5 A4
DÁTUM	12.2019
STUPEŇ	DÚR
ČÍSLO ZÁKAZKY	203–1/2019
MIERKA	1:500
ČÍSLO PRÍLOHY	D2

PRÍLOHA:

SITUÁCIA – ULICA 9. MÁJA A TOVÁRENSKÁ, 1.ČASŤ