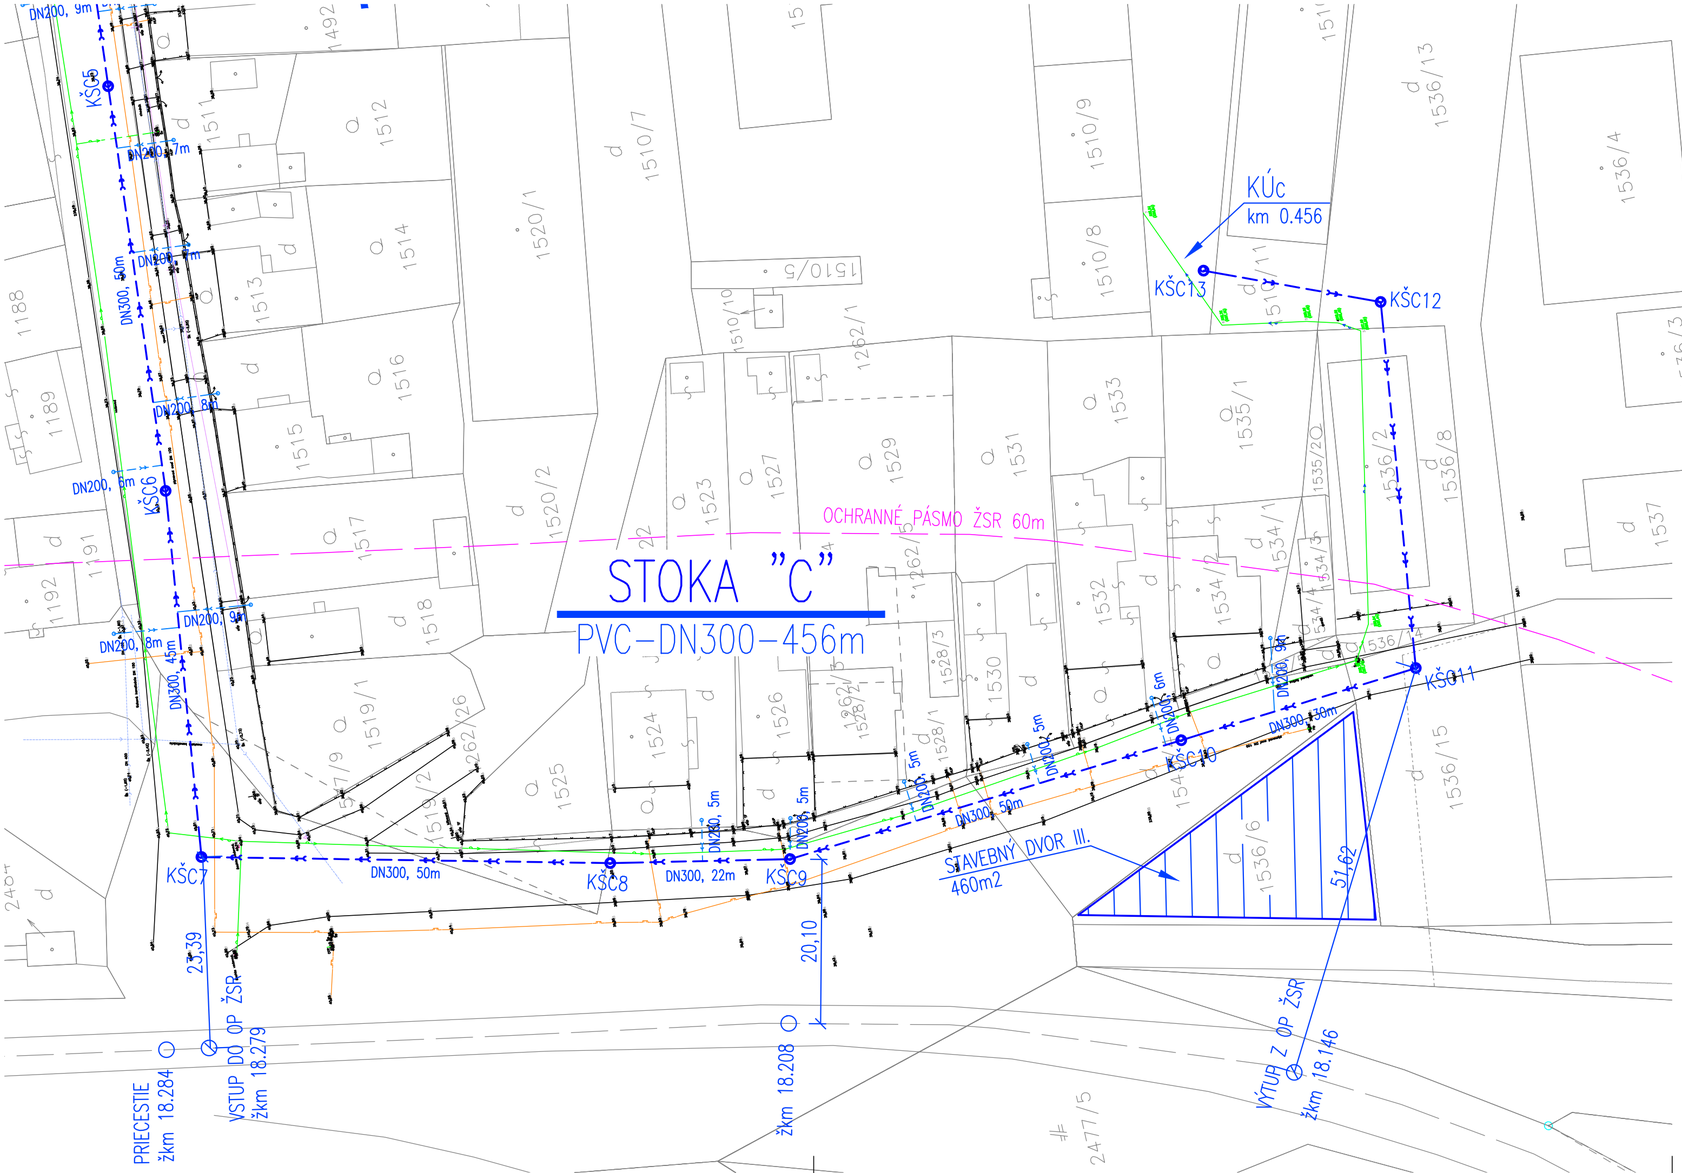

HYPRO S.R.O. projektová a obchodná spoločnosť

Zvolenská cesta 14
974 05 Banská Bystrica
Tel.: 048-4161219
E-mail: hypro@hypro.sk

VYPRACOVAL: ING.M.ŠKORUPA	ZODPOVEDNÝ PROJEKTANT: ING.M.ŠKORUPA	HLAVNÝ INŽ. PROJEKTU: ING.M.ŠKORUPA	OBJEKT:
KRESLIL: ING.M.ŠKORUPA	OBSTARÁVATEĽ: MESTO POLTÁR		
TECHNICKÁ KONTROLA: ING.P.LITVIN	OKRES (OBVOD) STAVBY: POLTÁR (9. MÁJA A TOVÁRENSKÁ)		

AKCIA: KANALIZÁCIA MESTA POLTÁR ULICE PODHORSKÁ, 9.MÁJA, TOVÁRENSKÁ, OBR. MIERU, DRUŽBY	POČET A4	2 A4
	DÁTUM	12.2019
	STUPEŇ	DÚR
	ČÍSLO ZAKÁZKY	203–1/2019
PRÍLOHA: SITUÁCIA – ULICA 9. MÁJA A TOVÁRENSKÁ, 2.ČASŤ	MIERKA 1:500	ČÍSLO PRÍLOHY D3