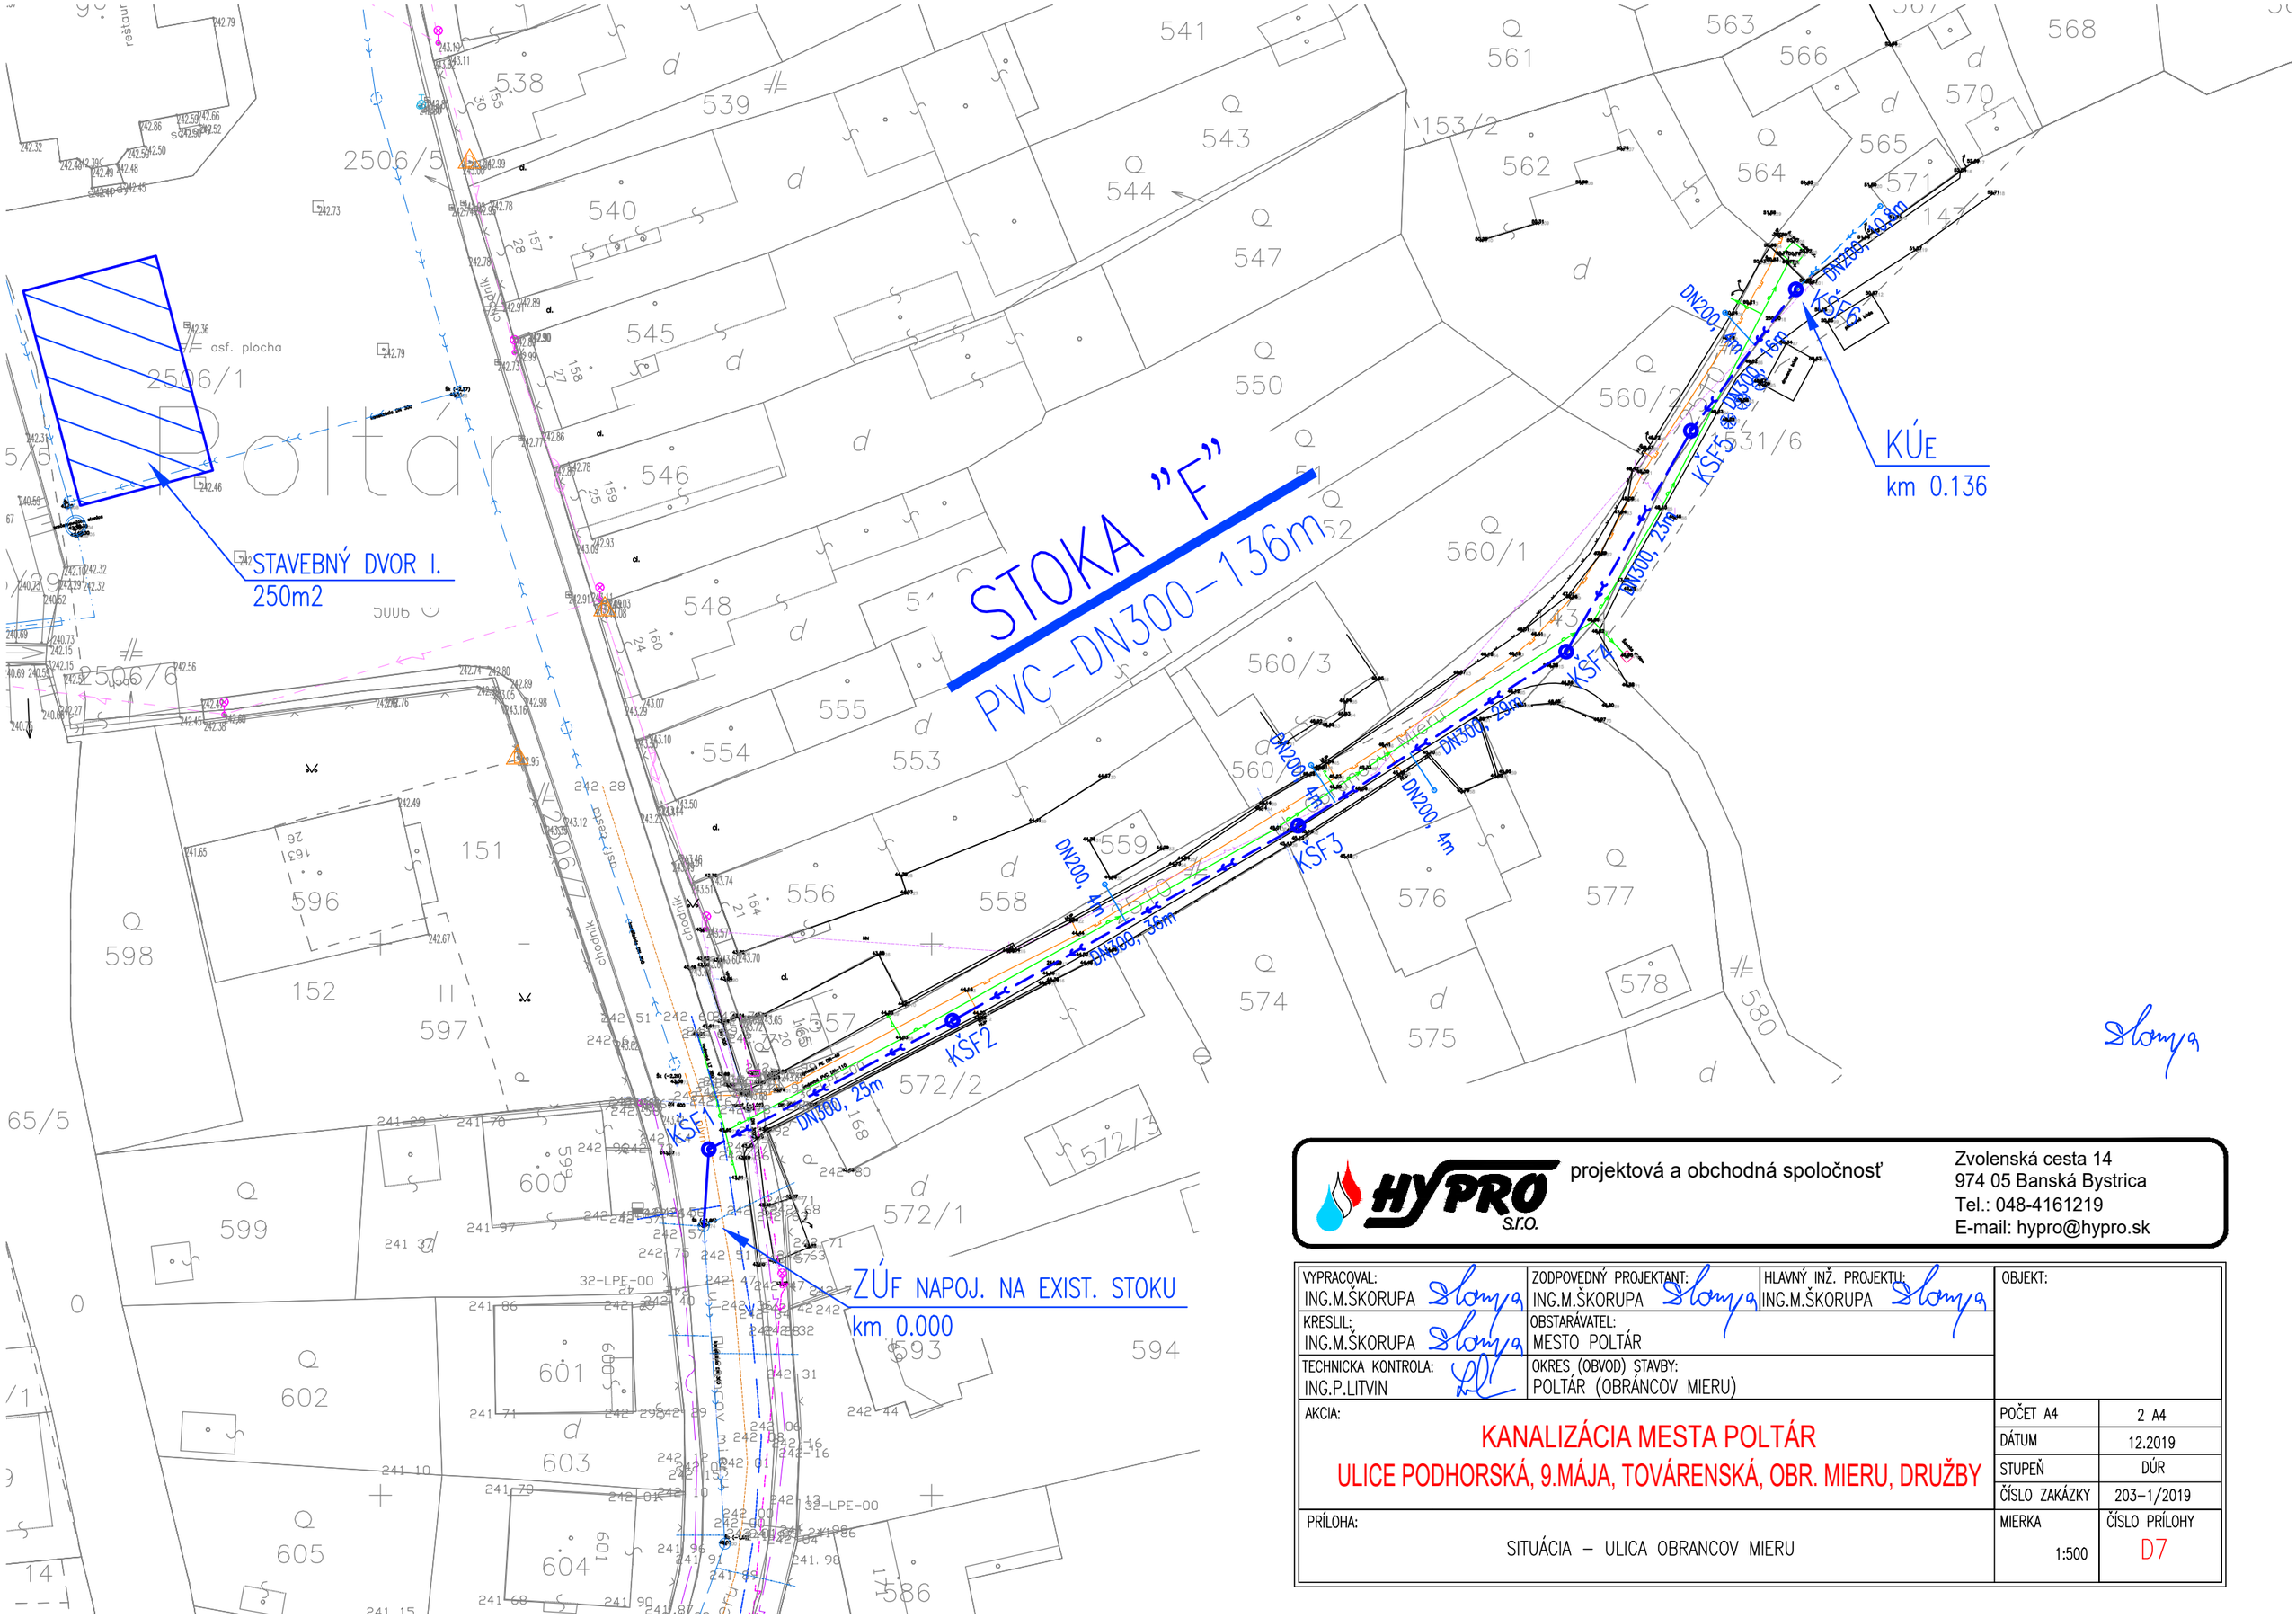


HYPRO s.r.o.
projektová a obchodná spoločnosť
Zvolenská cesta 14
974 05 Banská Bystrica
Tel.: 048-4161219
E-mail: hypro@hypro.sk

| | | | |
|---|---|---|---|
| VYPRACOVAL: ING.M.ŠKORUPA | ZODPOVEDNÝ PROJEKTANT: ING.M.ŠKORUPA | HLAVNÝ INŽ. PROJEKTU: ING.M.ŠKORUPA | OBJEKT: |
| KRESLIL: ING.M.ŠKORUPA | OBSTARÁVATEL: MESTO POLTÁR | | |
| TECHNICKA KONTROLA: ING.P.LITVIN | OKRES (OBVOD) STAVBY: POLTÁR (OBRÁNCOV MIERU) | | |

AKCIA:

# KANALIZÁCIA MESTA POLTÁR
## ULICE PODHORSKÁ, 9.MÁJA, TOVÁRENSKÁ, OBR. MIERU, DRUŽBY

| | |
|---|---|
| POČET A4 | 2 A4 |
| DÁTUM | 12.2019 |
| STUPEŇ | DÚR |
| ČÍSLO ZAKÁZKY | 203-1/2019 |
| MIERKA 1:500 | ČÍSLO PRÍLOHY D7 |

PRÍLOHA:

SITUÁCIA – ULICA OBRANCOV MIERU