


M=1:5000

2019

Leopoldo Pineda

ZMENY A

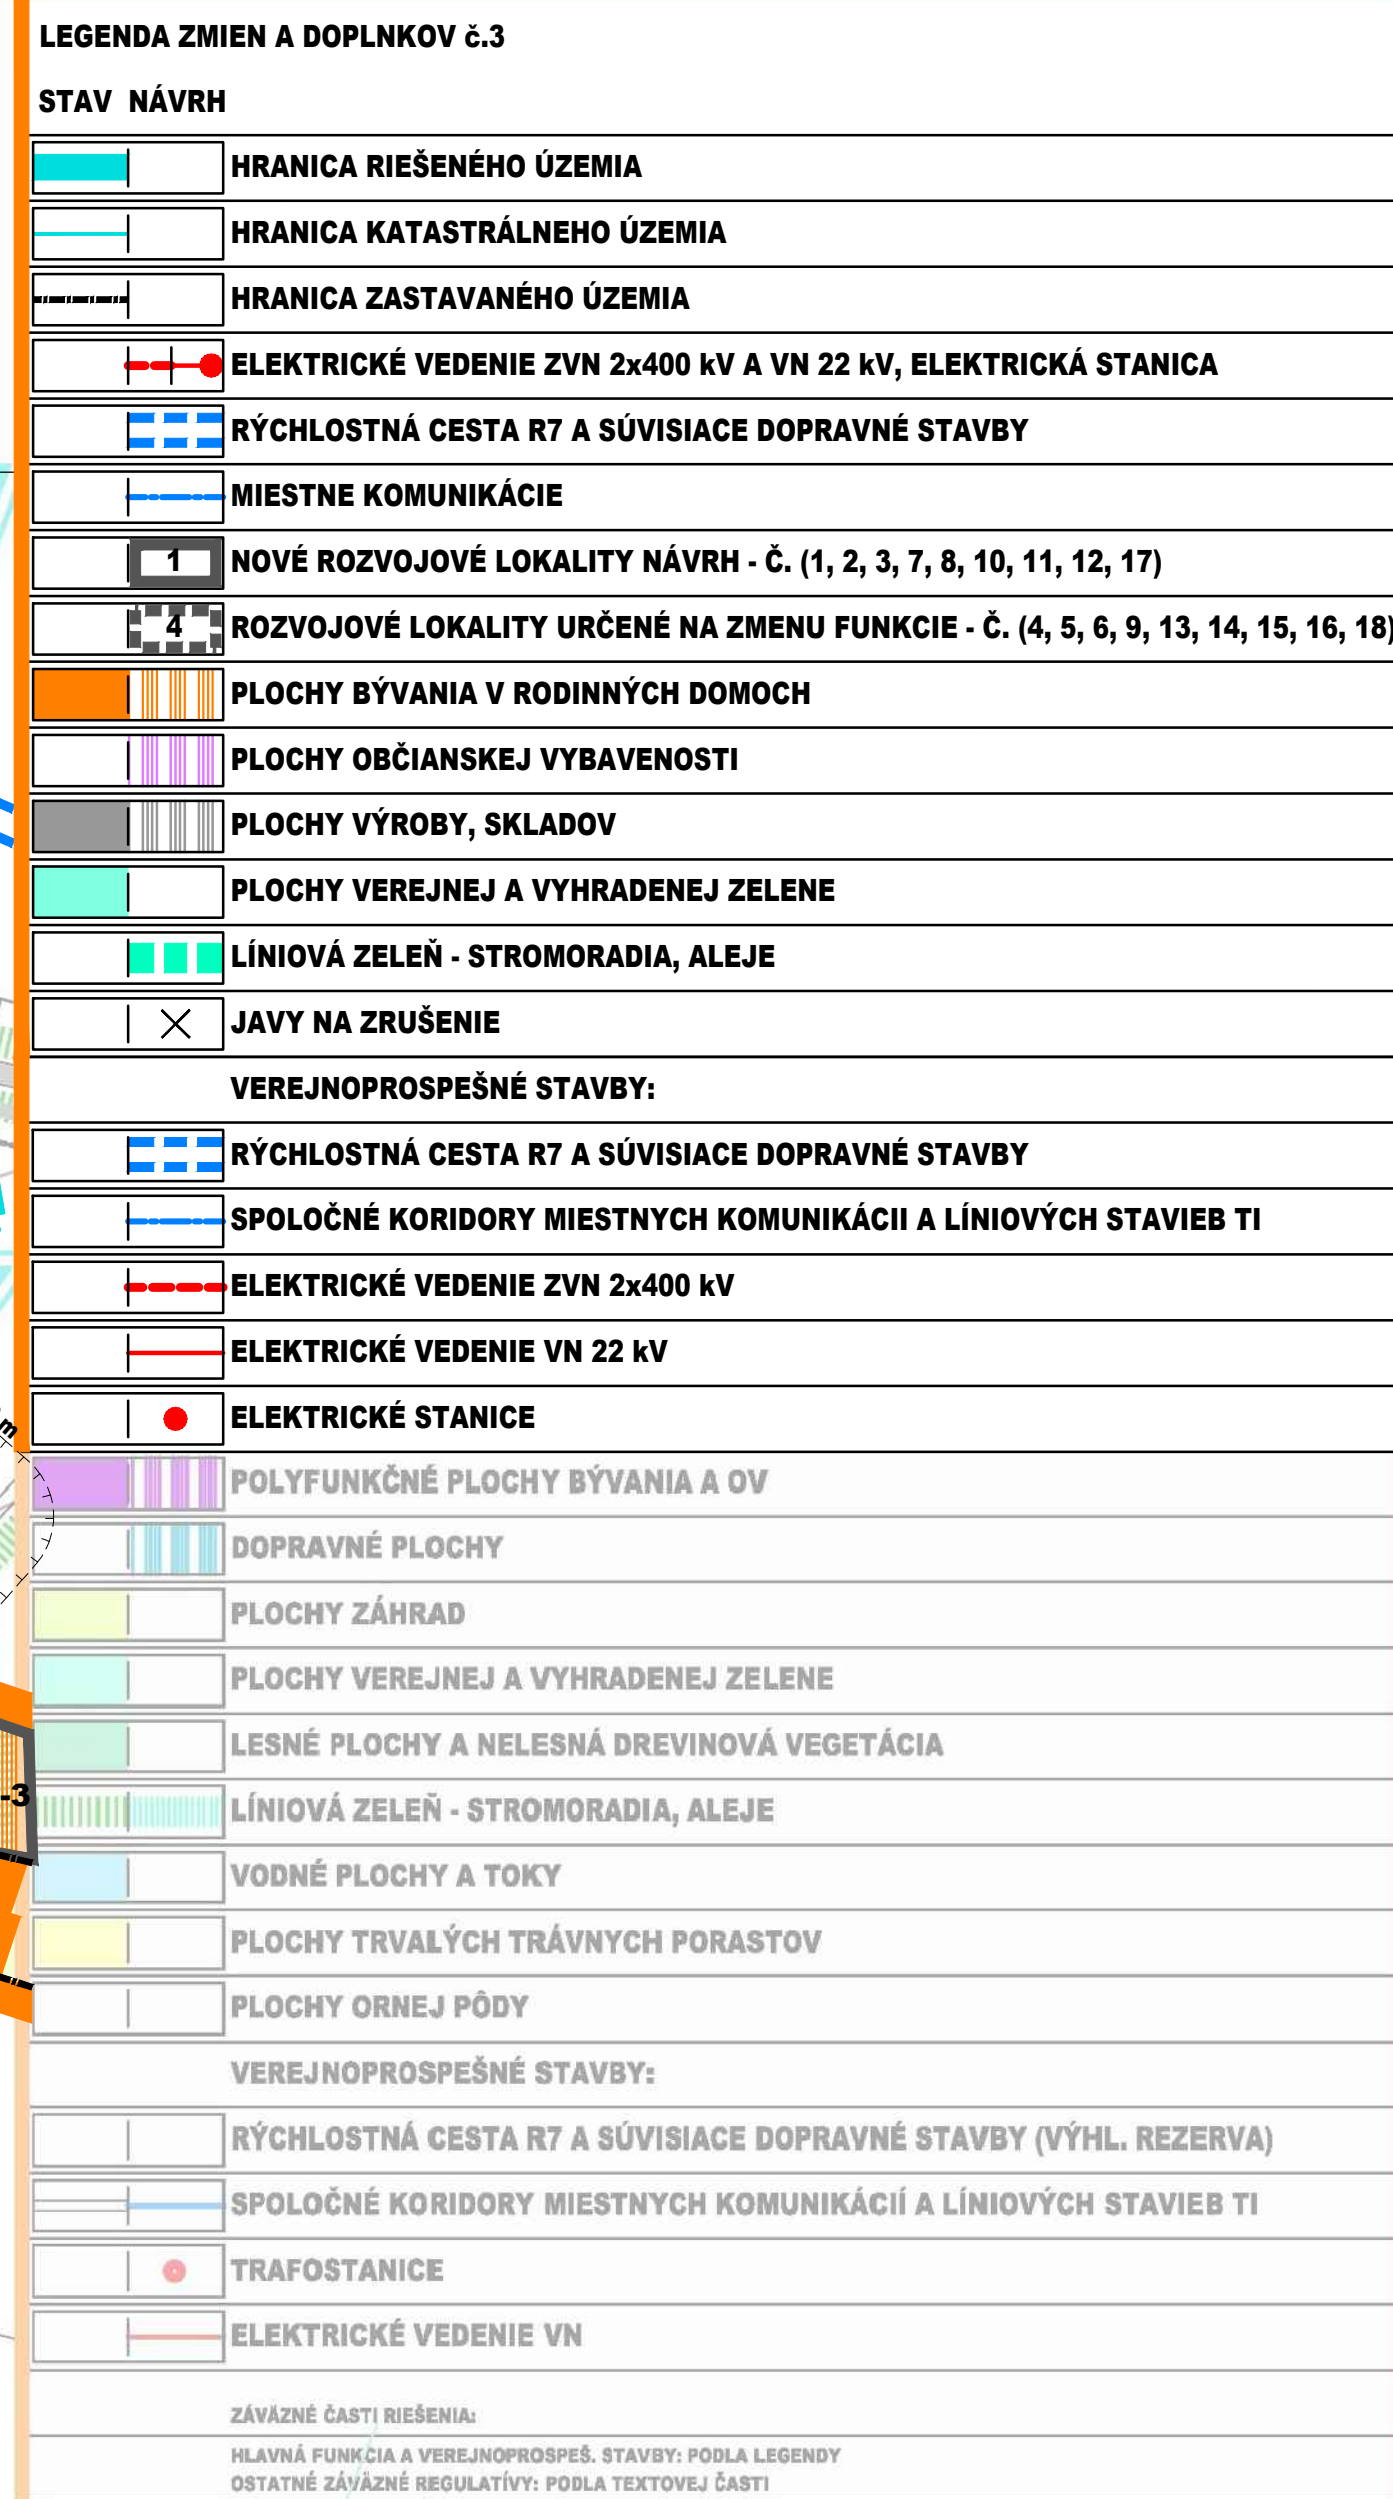

ZÁVÄZNÉ ČASTI RIEŠENIA

HLAVNÁ FUNKCIA A VEREJNOPROSPEŠ. STAVBY: PODLA LEGEND
OSTATNÉ ZÁVÄZNÉ REGULATÍVY: PODLA TEXTOVEJ ČASTI