




ÚPN ZÓNY MARKUŠOVCE - Zmeny a doplnky 02

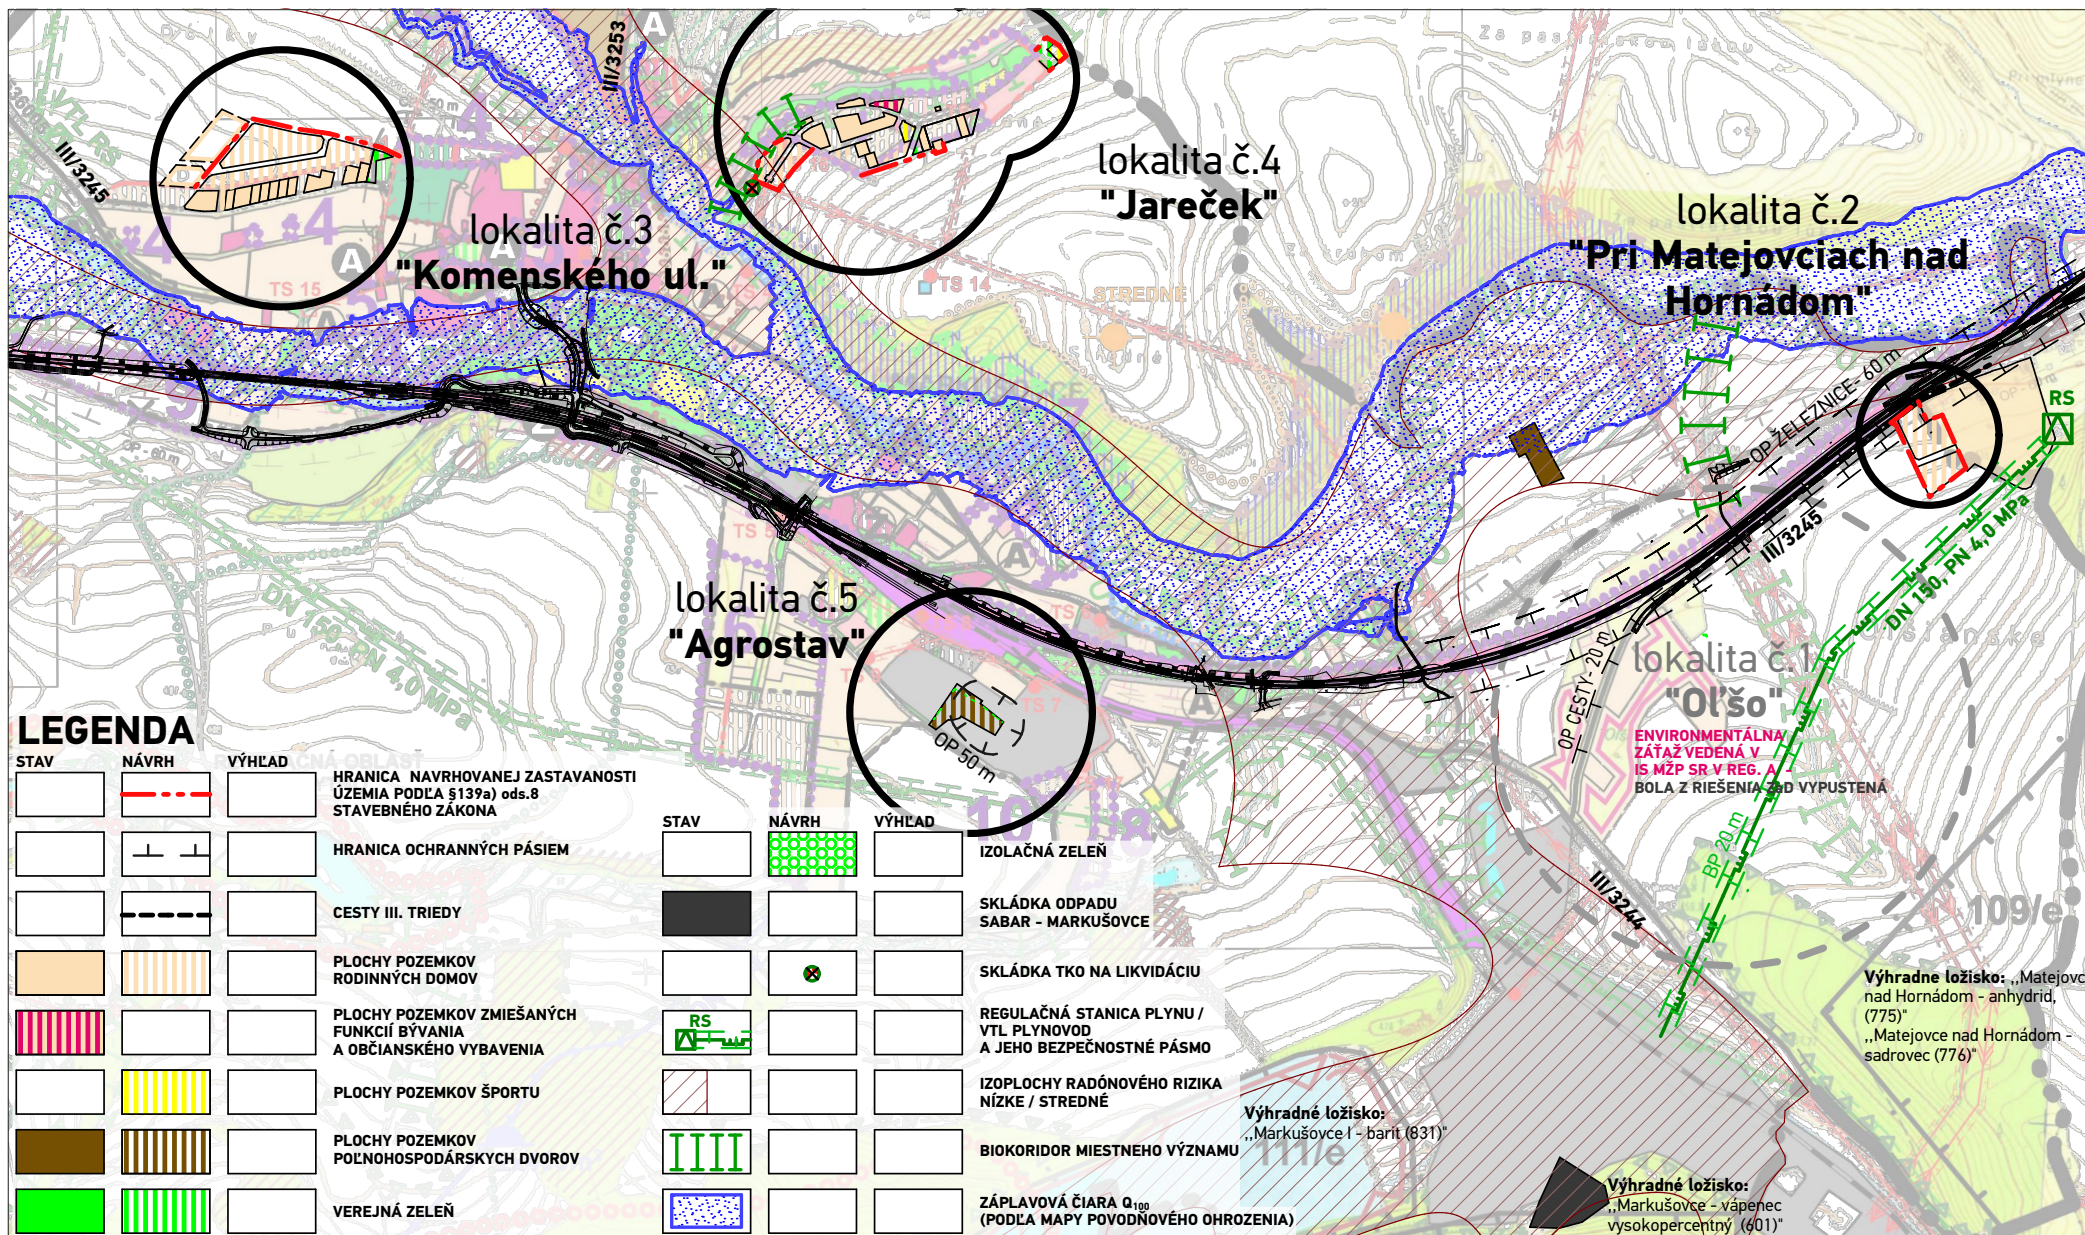

SCHVAĽOVACÍ ORGÁN: **OBECNÉ ZASTUPITELSTVO V MARKUŠOVCIACH**
ČÍSLO UZNESENIA:
DÁTUM SCHVÁLENIA:
ZÁVÄZNÁ ČASŤ
VYHLÁSENÁ VZN:

PEČIATKA

MARK VIRÁG
STAROSTA OBCE
MARKUŠOVCE

SCHVAĽOVACIA DOLŽKA

NÁZOV
VÝKRESU:


atrium
ARCHITEKT
Mlynská 27, 040 01 Košice
T/F: +421 55 62 315 87
architekti@atriumstudio.sk
www.atriumstudio.sk

Komplexný výkres priestorového usporiadania a funkčného využívania katastrálneho územia

NÁZOV / ČÍSLO LOKALITY PRE ZAD:

lokalita č. 1 - "Ol'šo"-bola z riešenia ZAD vypustená
lokalita č. 2 - "Pri Matejovciach nad Hornádom"
lokalita č. 3 - "Komenského ulica"
lokalita č. 4 - "Jareček"

lokalita č. 5 - "Agrostav"

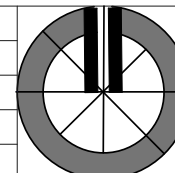

Čistopis 12/2019
Číslo výkresu:

2

1:15 000