
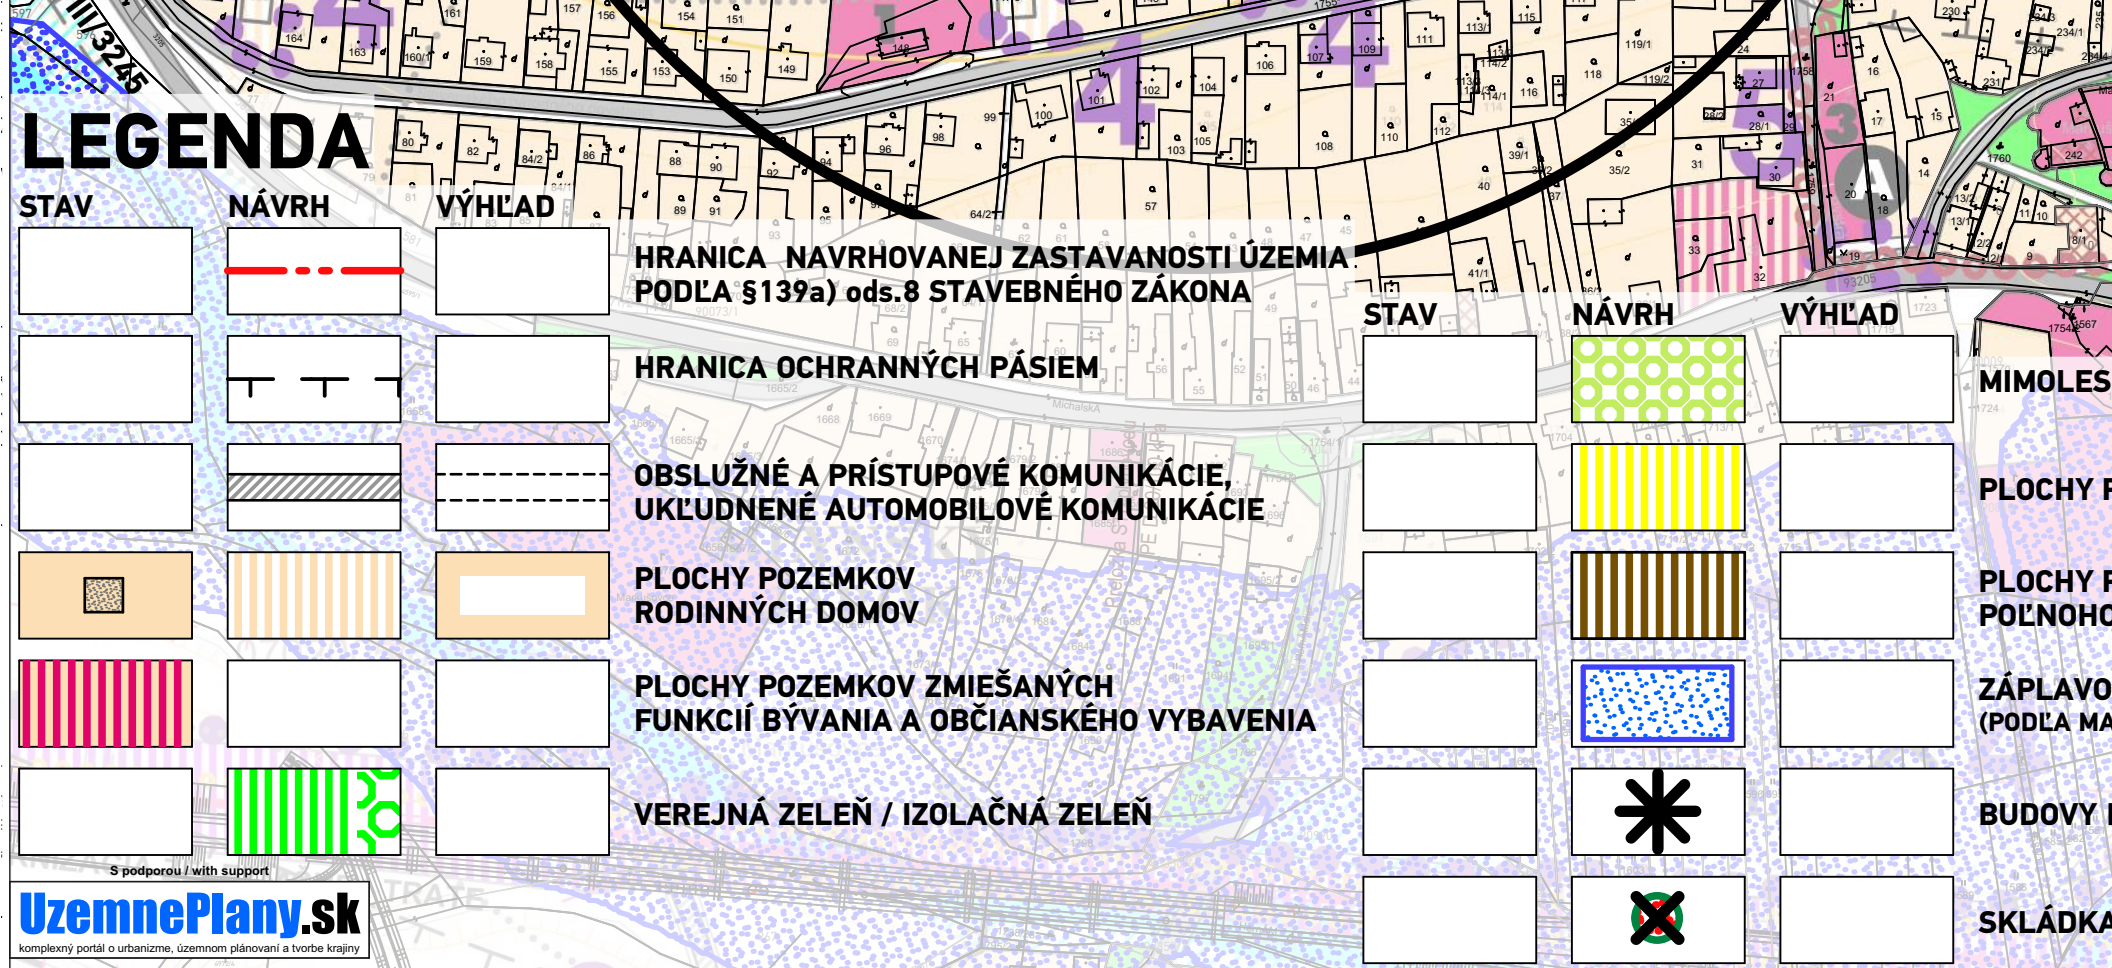
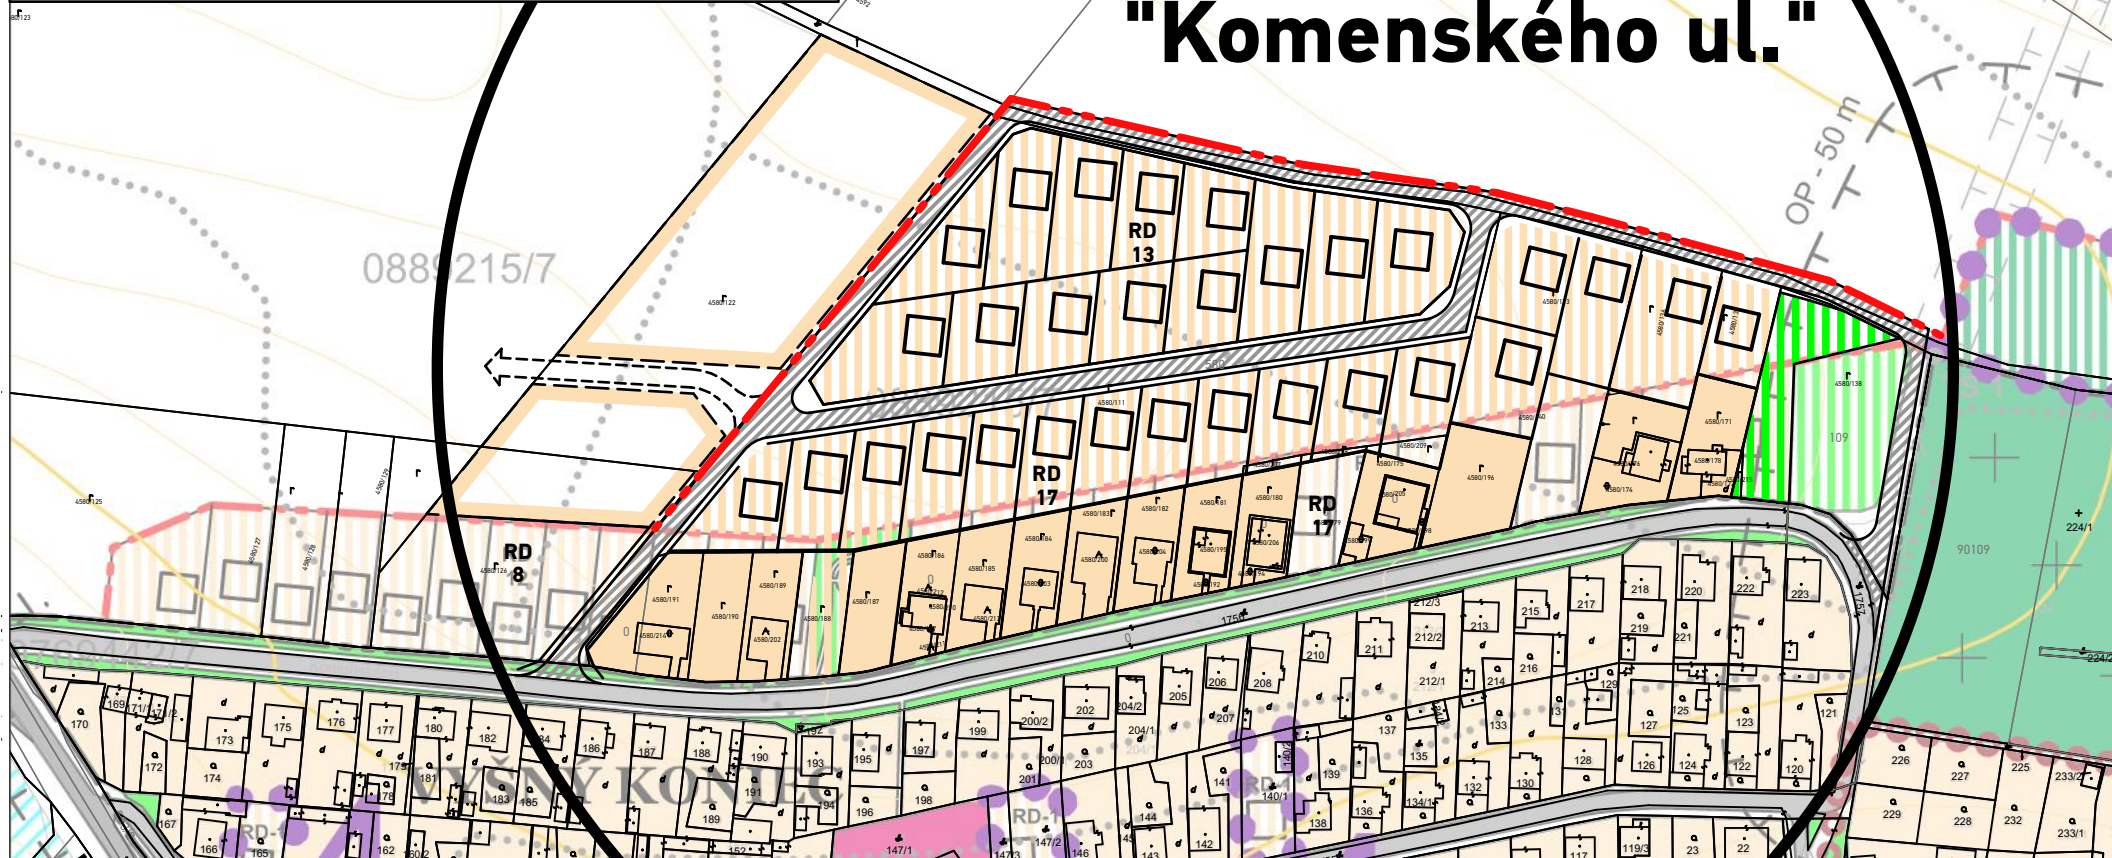
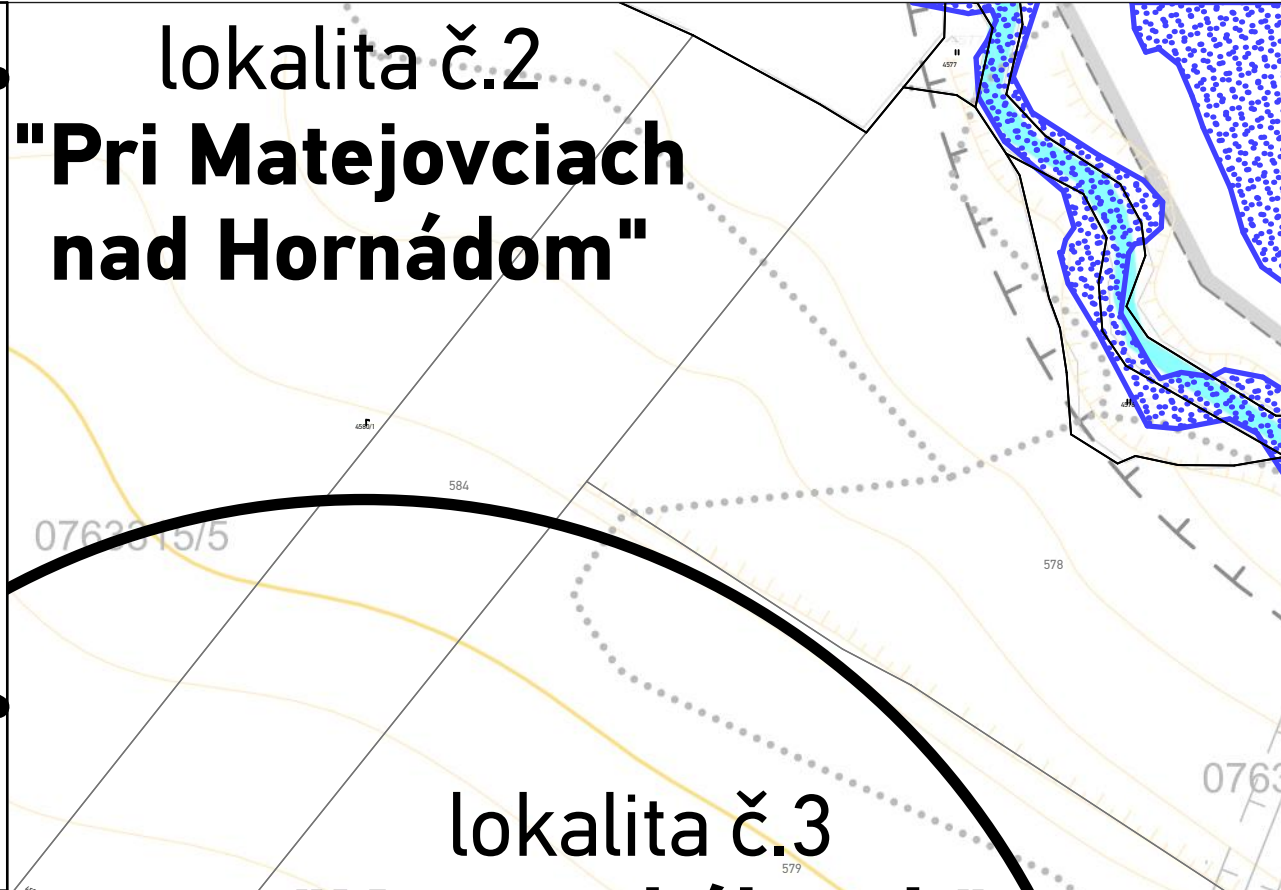


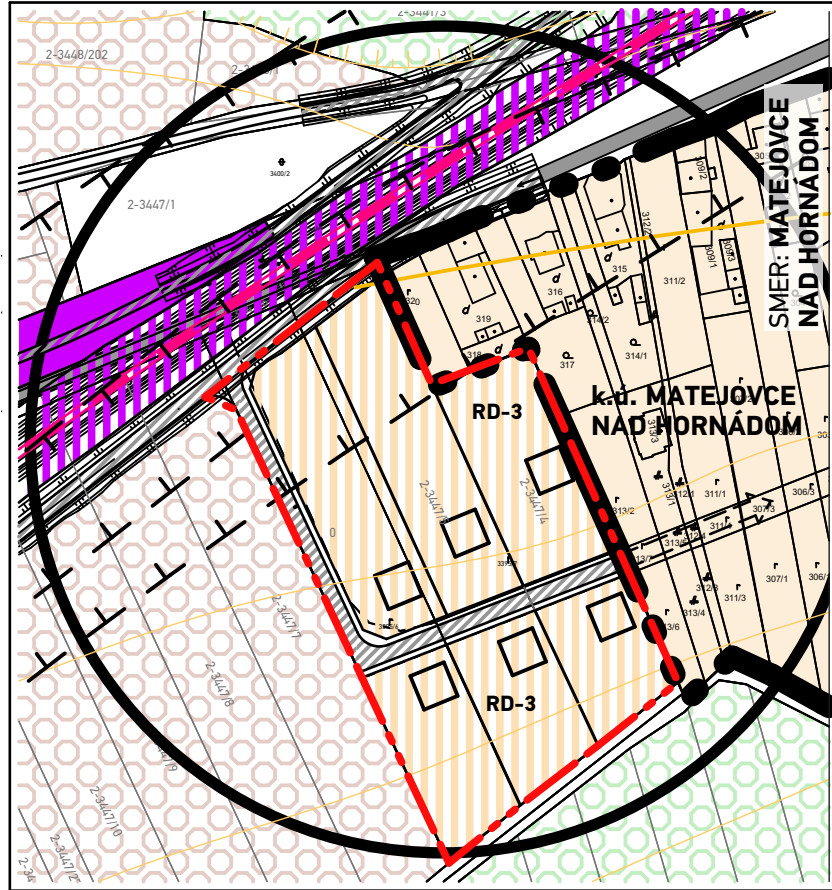

SCHVAĽOVACÍ ORGÁN: OBECNÉ ZASTUPITEĽSTVO V MARKUŠOVCIACH

ČÍSLO UZNESENIA:

DÁTUM SCHVALENIA:

ZÁVÄZNÁ ČASŤ

VYHLÁSENÁ VZN:

MAREK VIRÁĎ

STAROSTA OBCE

MARKUŠOVCE

PEČIATKA

NÁZOV VÝKRESU: **Komplexný výkres priestorového usporiadania a funkčného využitia zastavaného územia**

NÁZOV / ČÍSLO LOKALITY PRE ZAĎ:

lokalita č.1 - "Olšo"-bola z riešenia ZaĎ vypustená	
lokalita č.2 - "Pri Matejovciach nad Hornádom"	
lokalita č.3 - "Komenského ulica"	
lokalita č.4 - "Jareček"	
lokalita č.5 - "Agrostav"	

atríum



ARCHITEKT

Mlynská 27, 040 01 Košice

T/F: +421 55 62 315 87

architekti@atriumstudio.sk

www.atriumstudio.sk

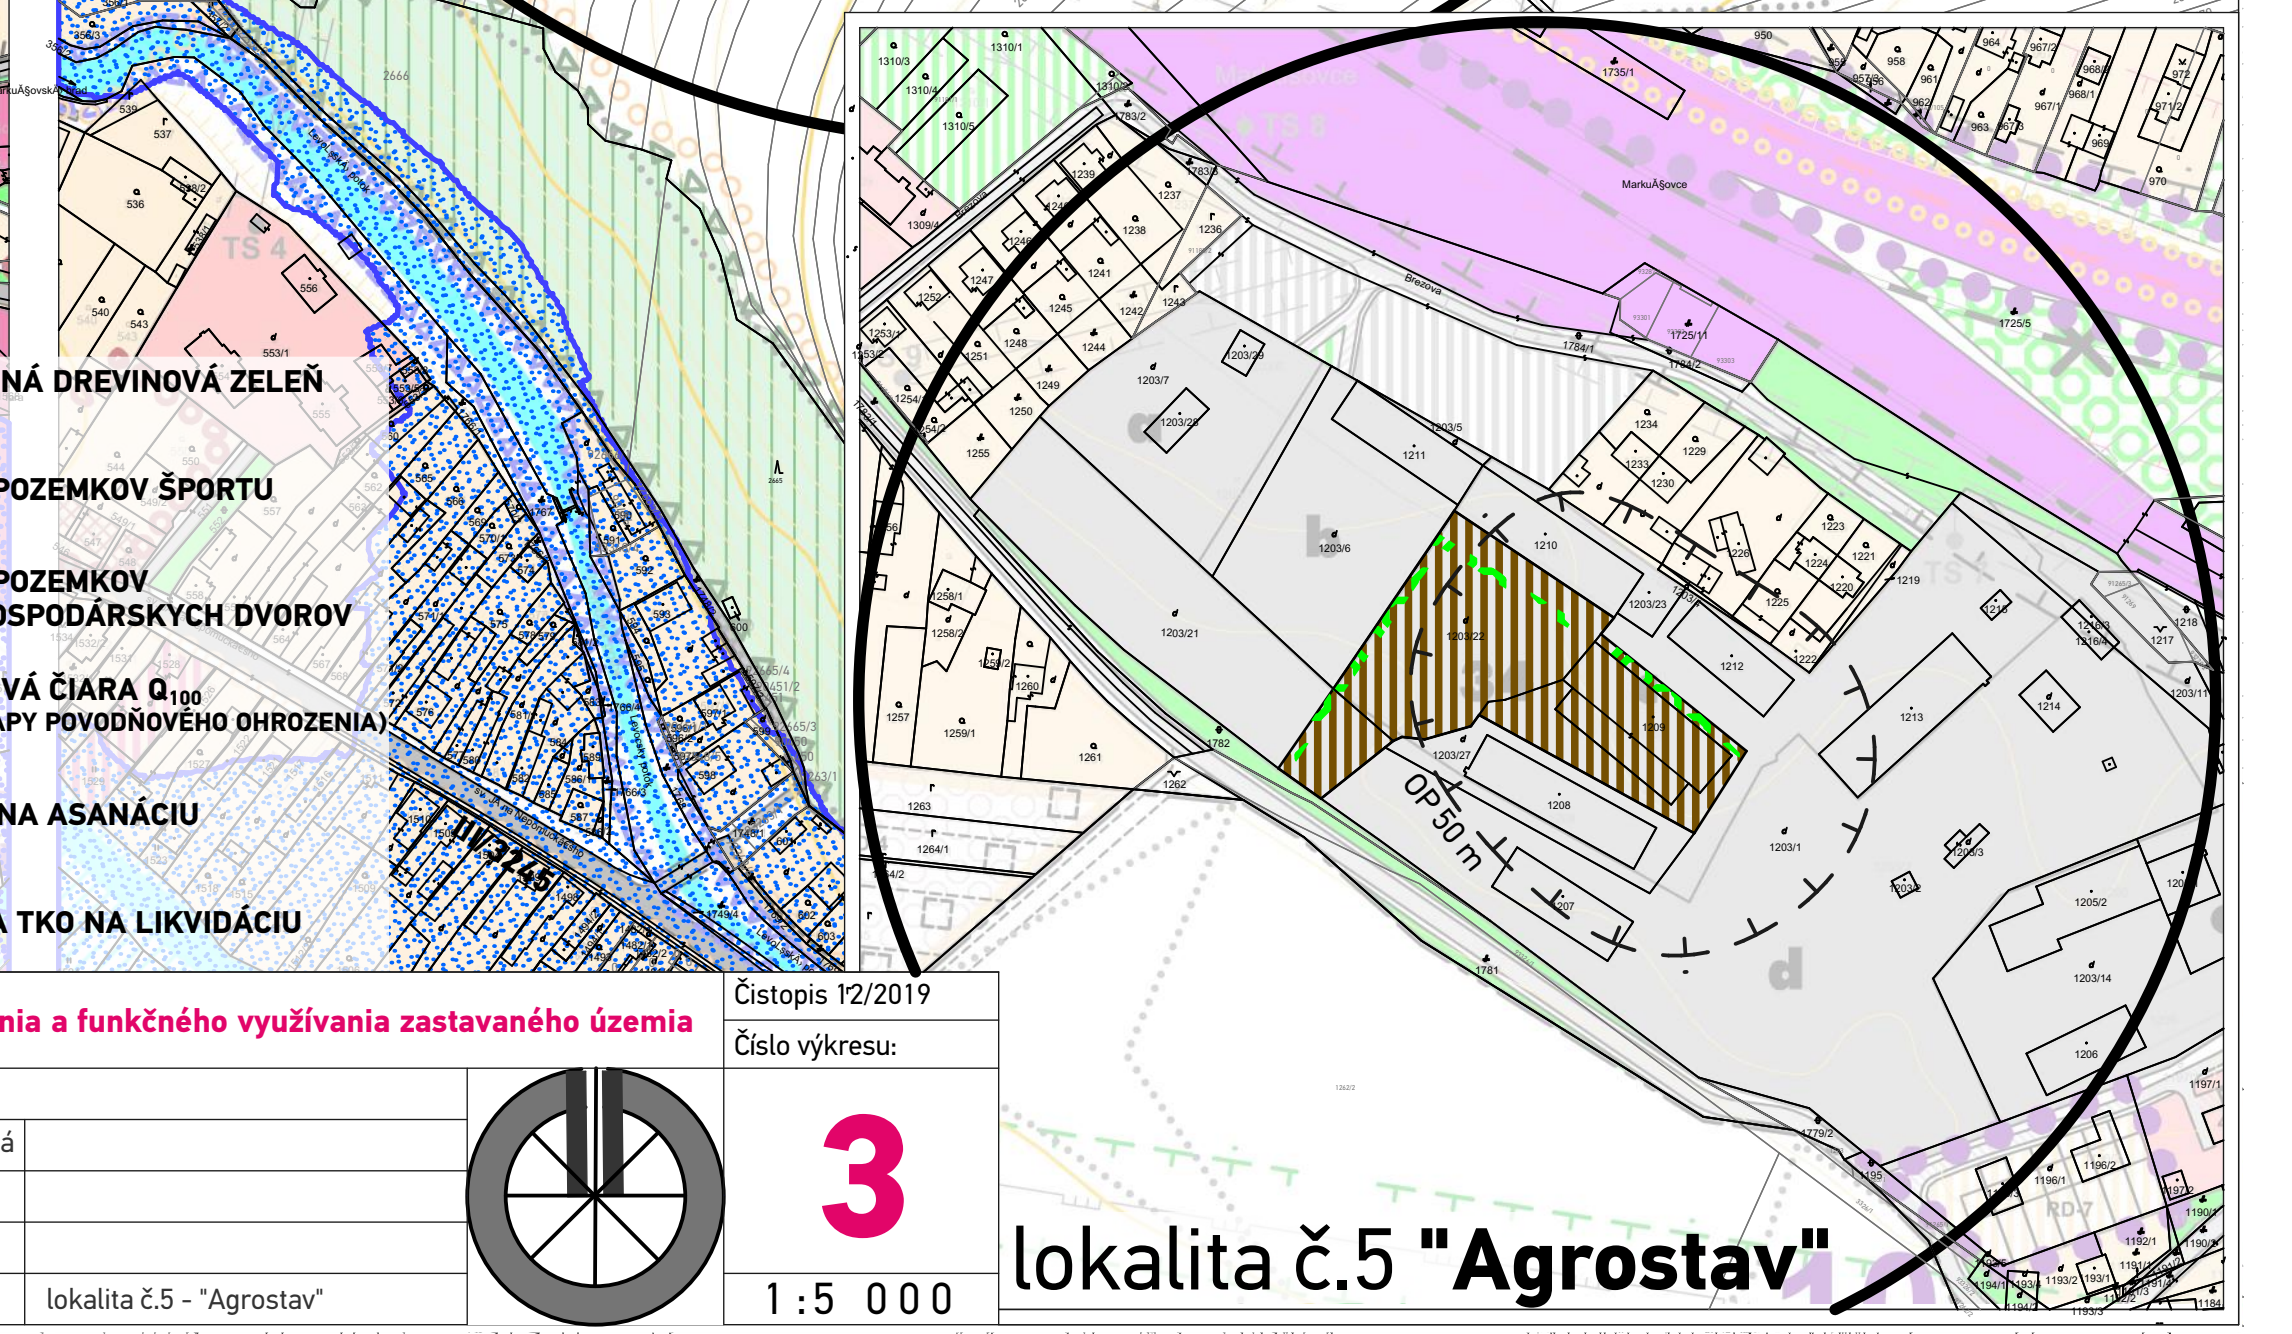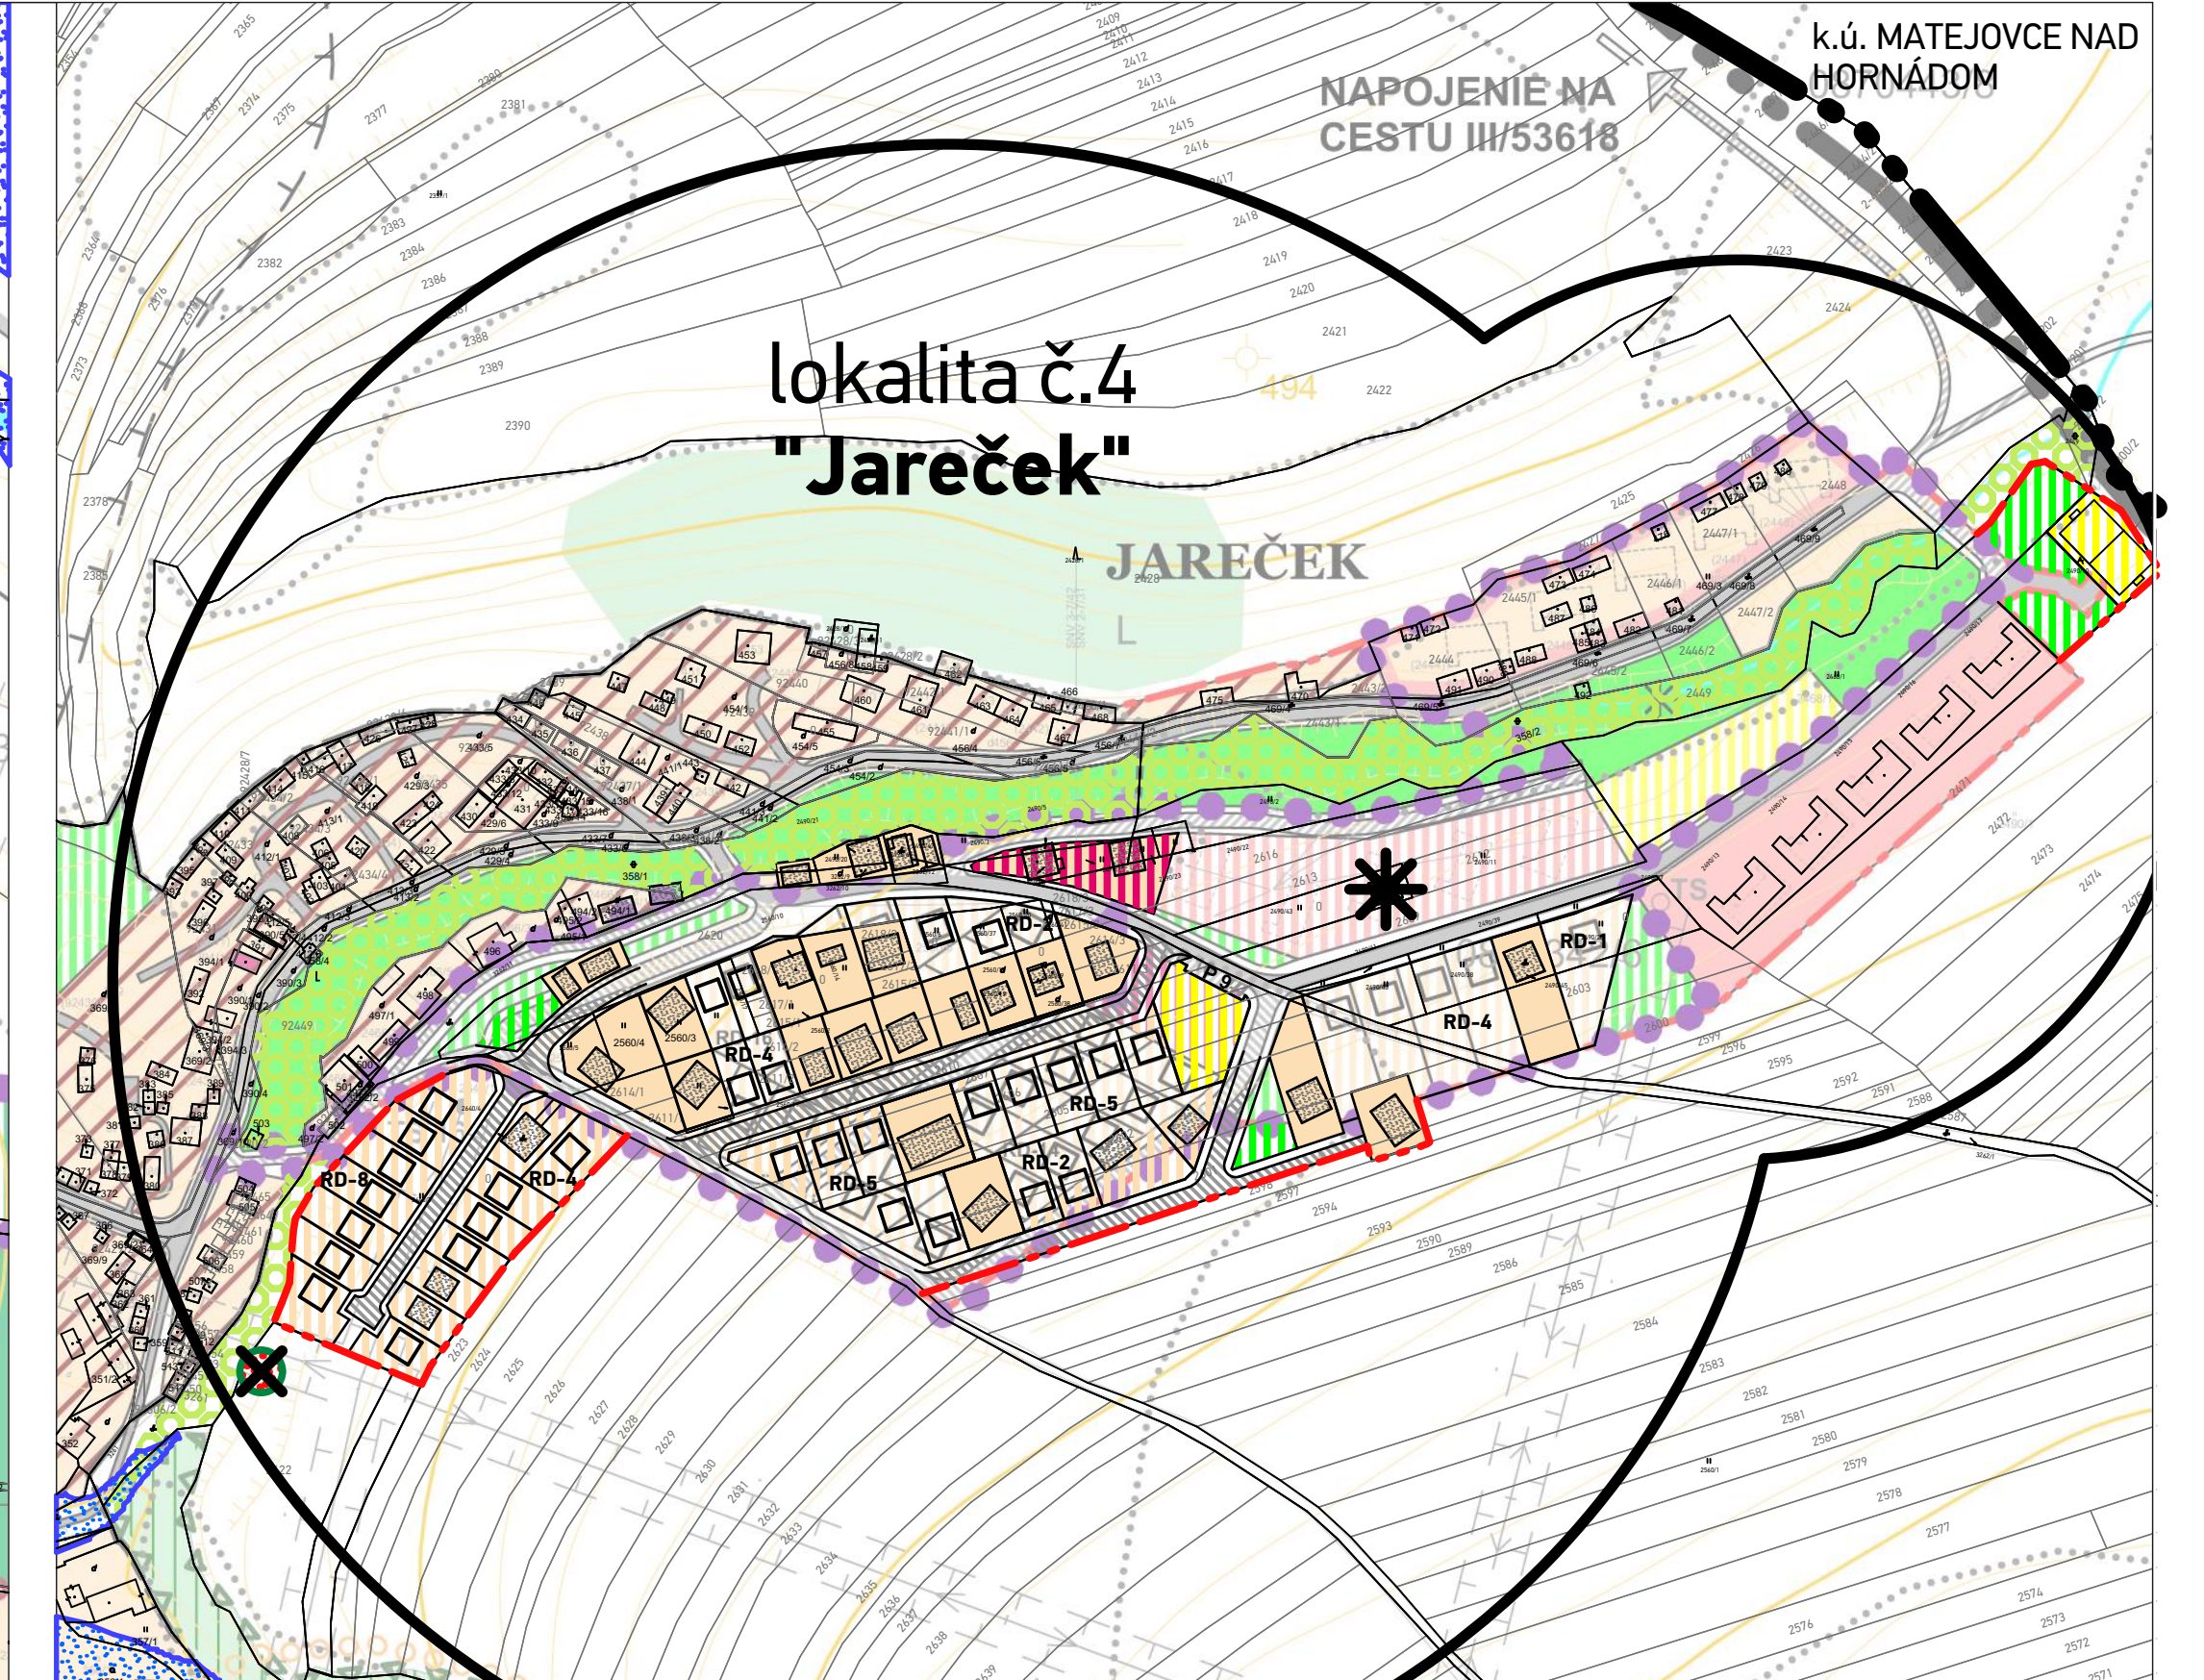

ÚPN ZÓNY MARKUŠOVCE - Zmeny a doplnky 02

NÁZOV VÝKRESU: **Komplexný výkres priestorového usporiadania a funkčného využitia zastavaného územia**

NÁZOV / ČÍSLO LOKALITY PRE ZAĎ:

lokalita č.1 - "Olšo"-bola z riešenia ZaĎ vypustená	
lokalita č.2 - "Pri Matejovciach nad Hornádom"	
lokalita č.3 - "Komenského ulica"	
lokalita č.4 - "Jareček"	
lokalita č.5 - "Agrostav"	

atríum

ARCHITEKT

Mlynská 27, 040 01 Košice

T/F: +421 55 62 315 87

architekti@atriumstudio.sk

www.atriumstudio.sk

Čísťopis 12/2019

Číslo výkresu:

3

1 : 5 0 0 0

lokalita č.5 "Agrostav"