
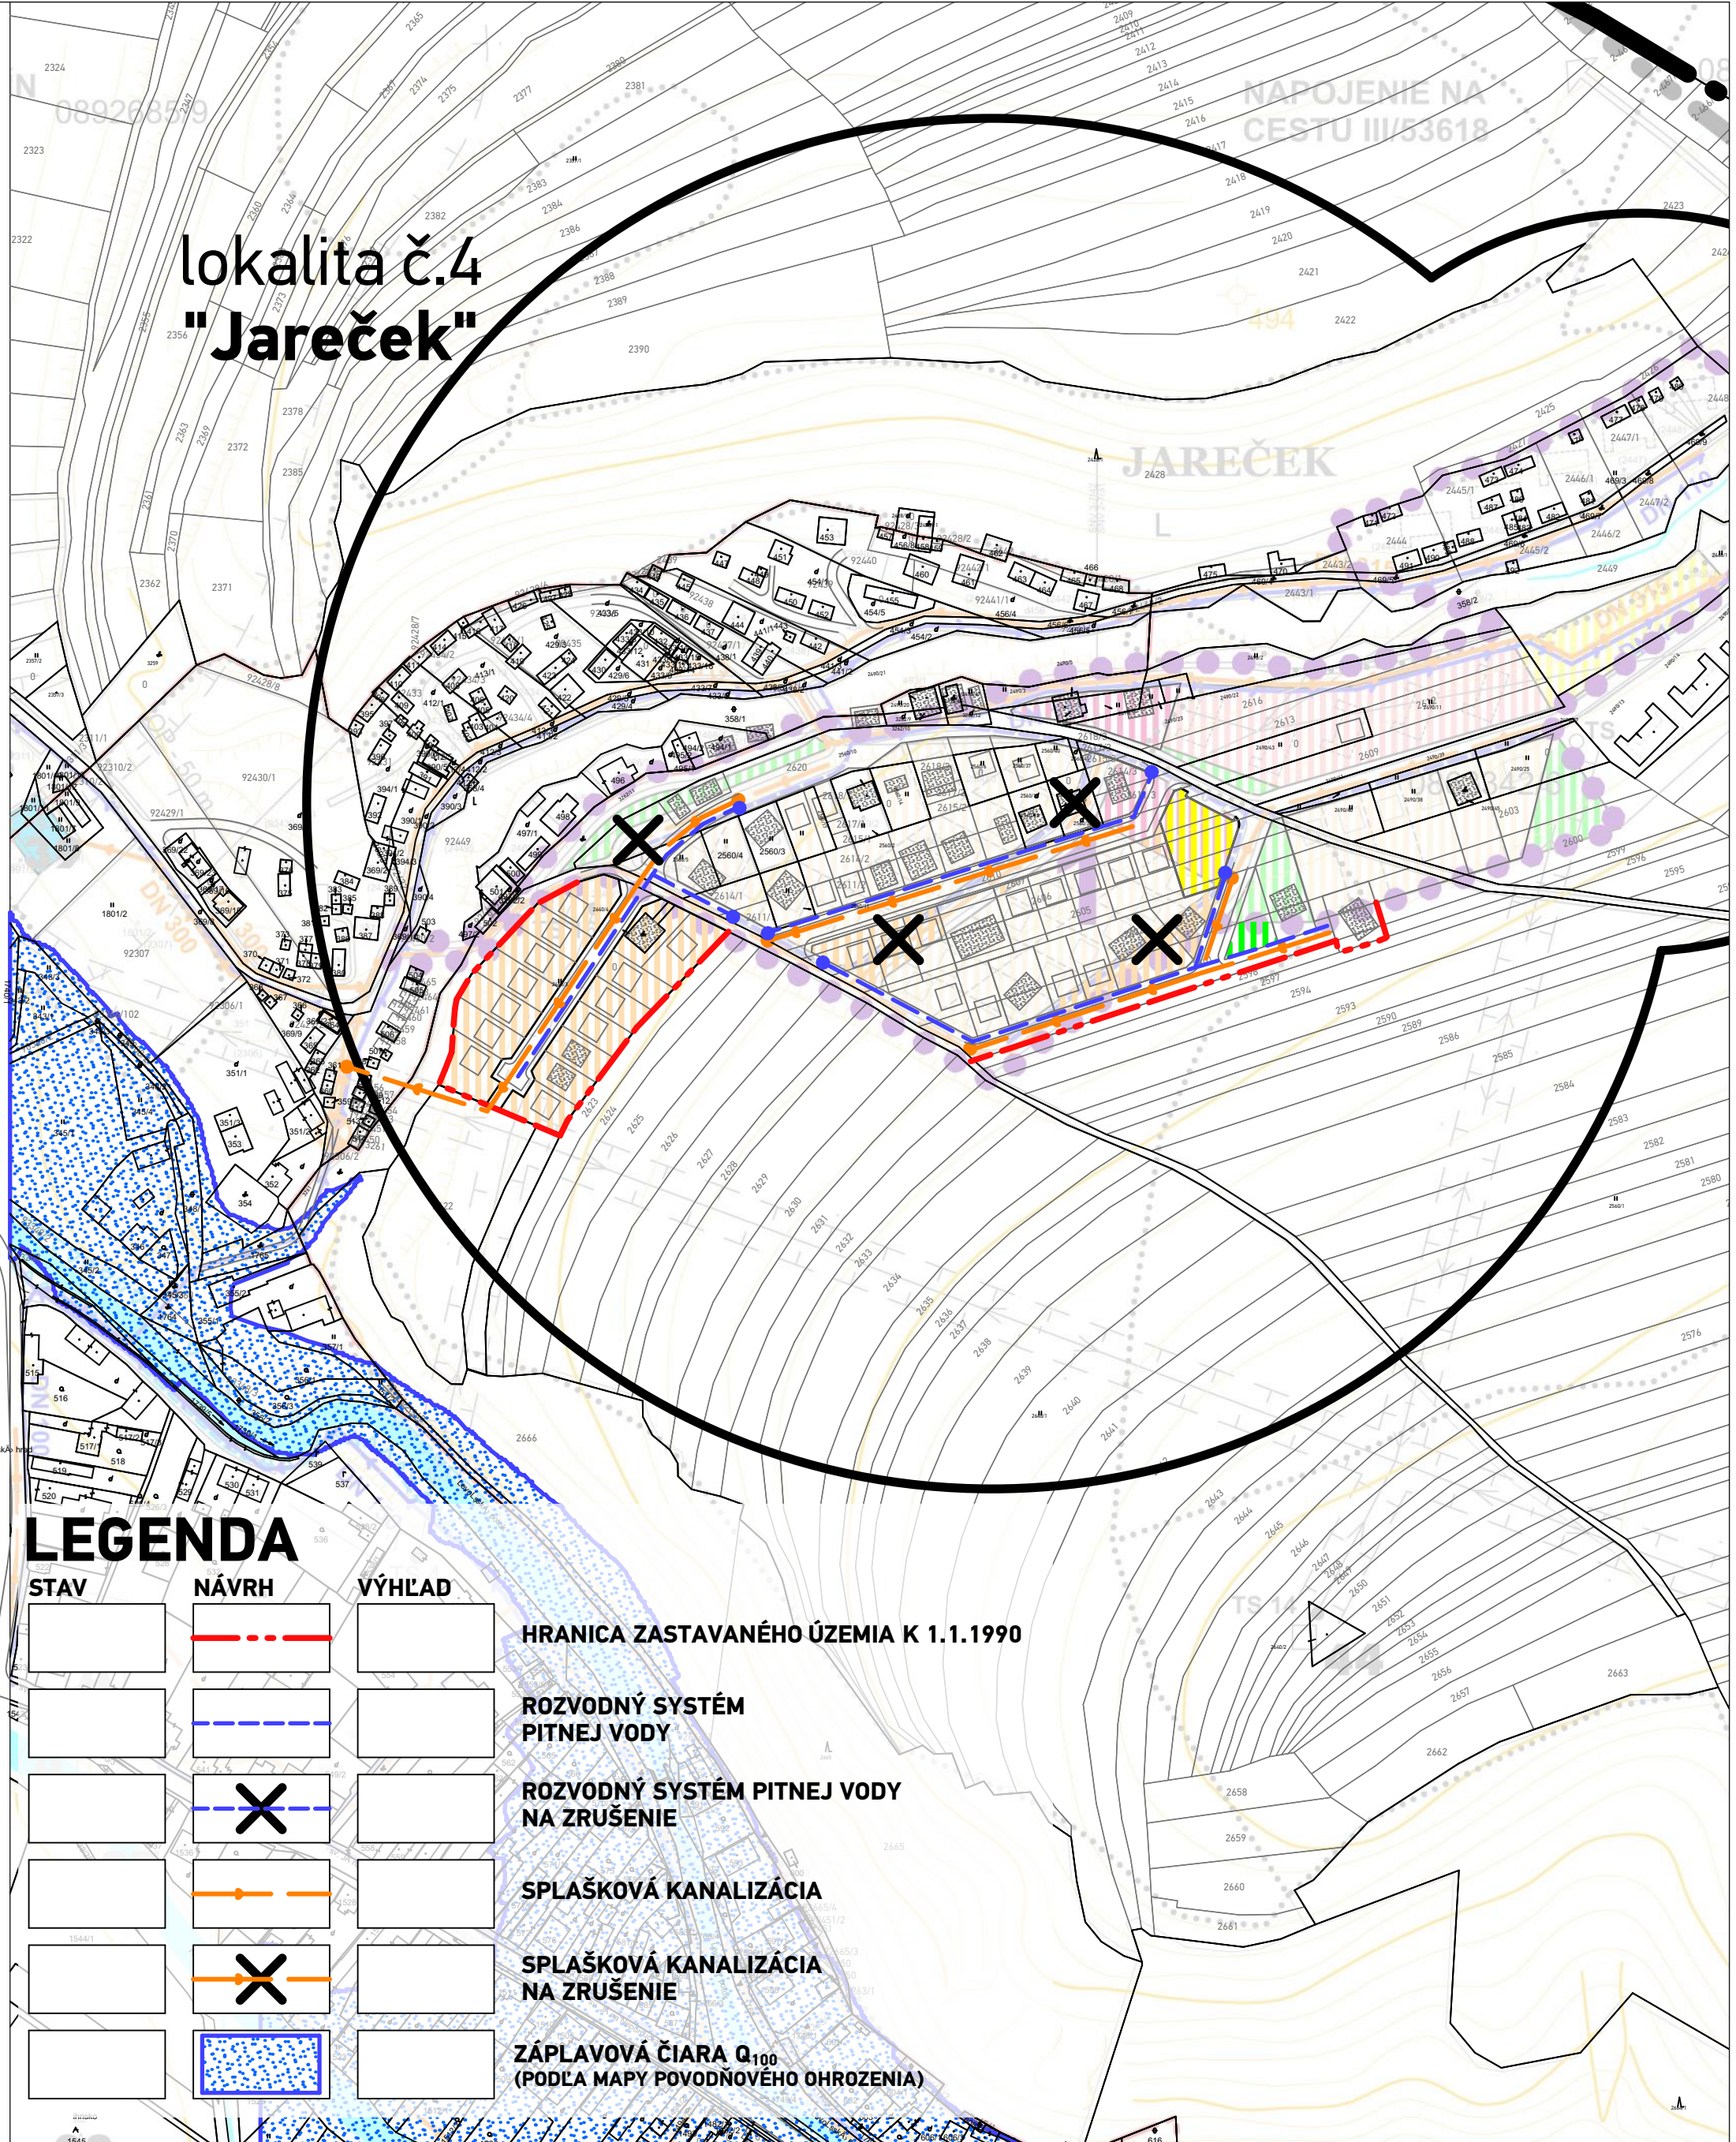


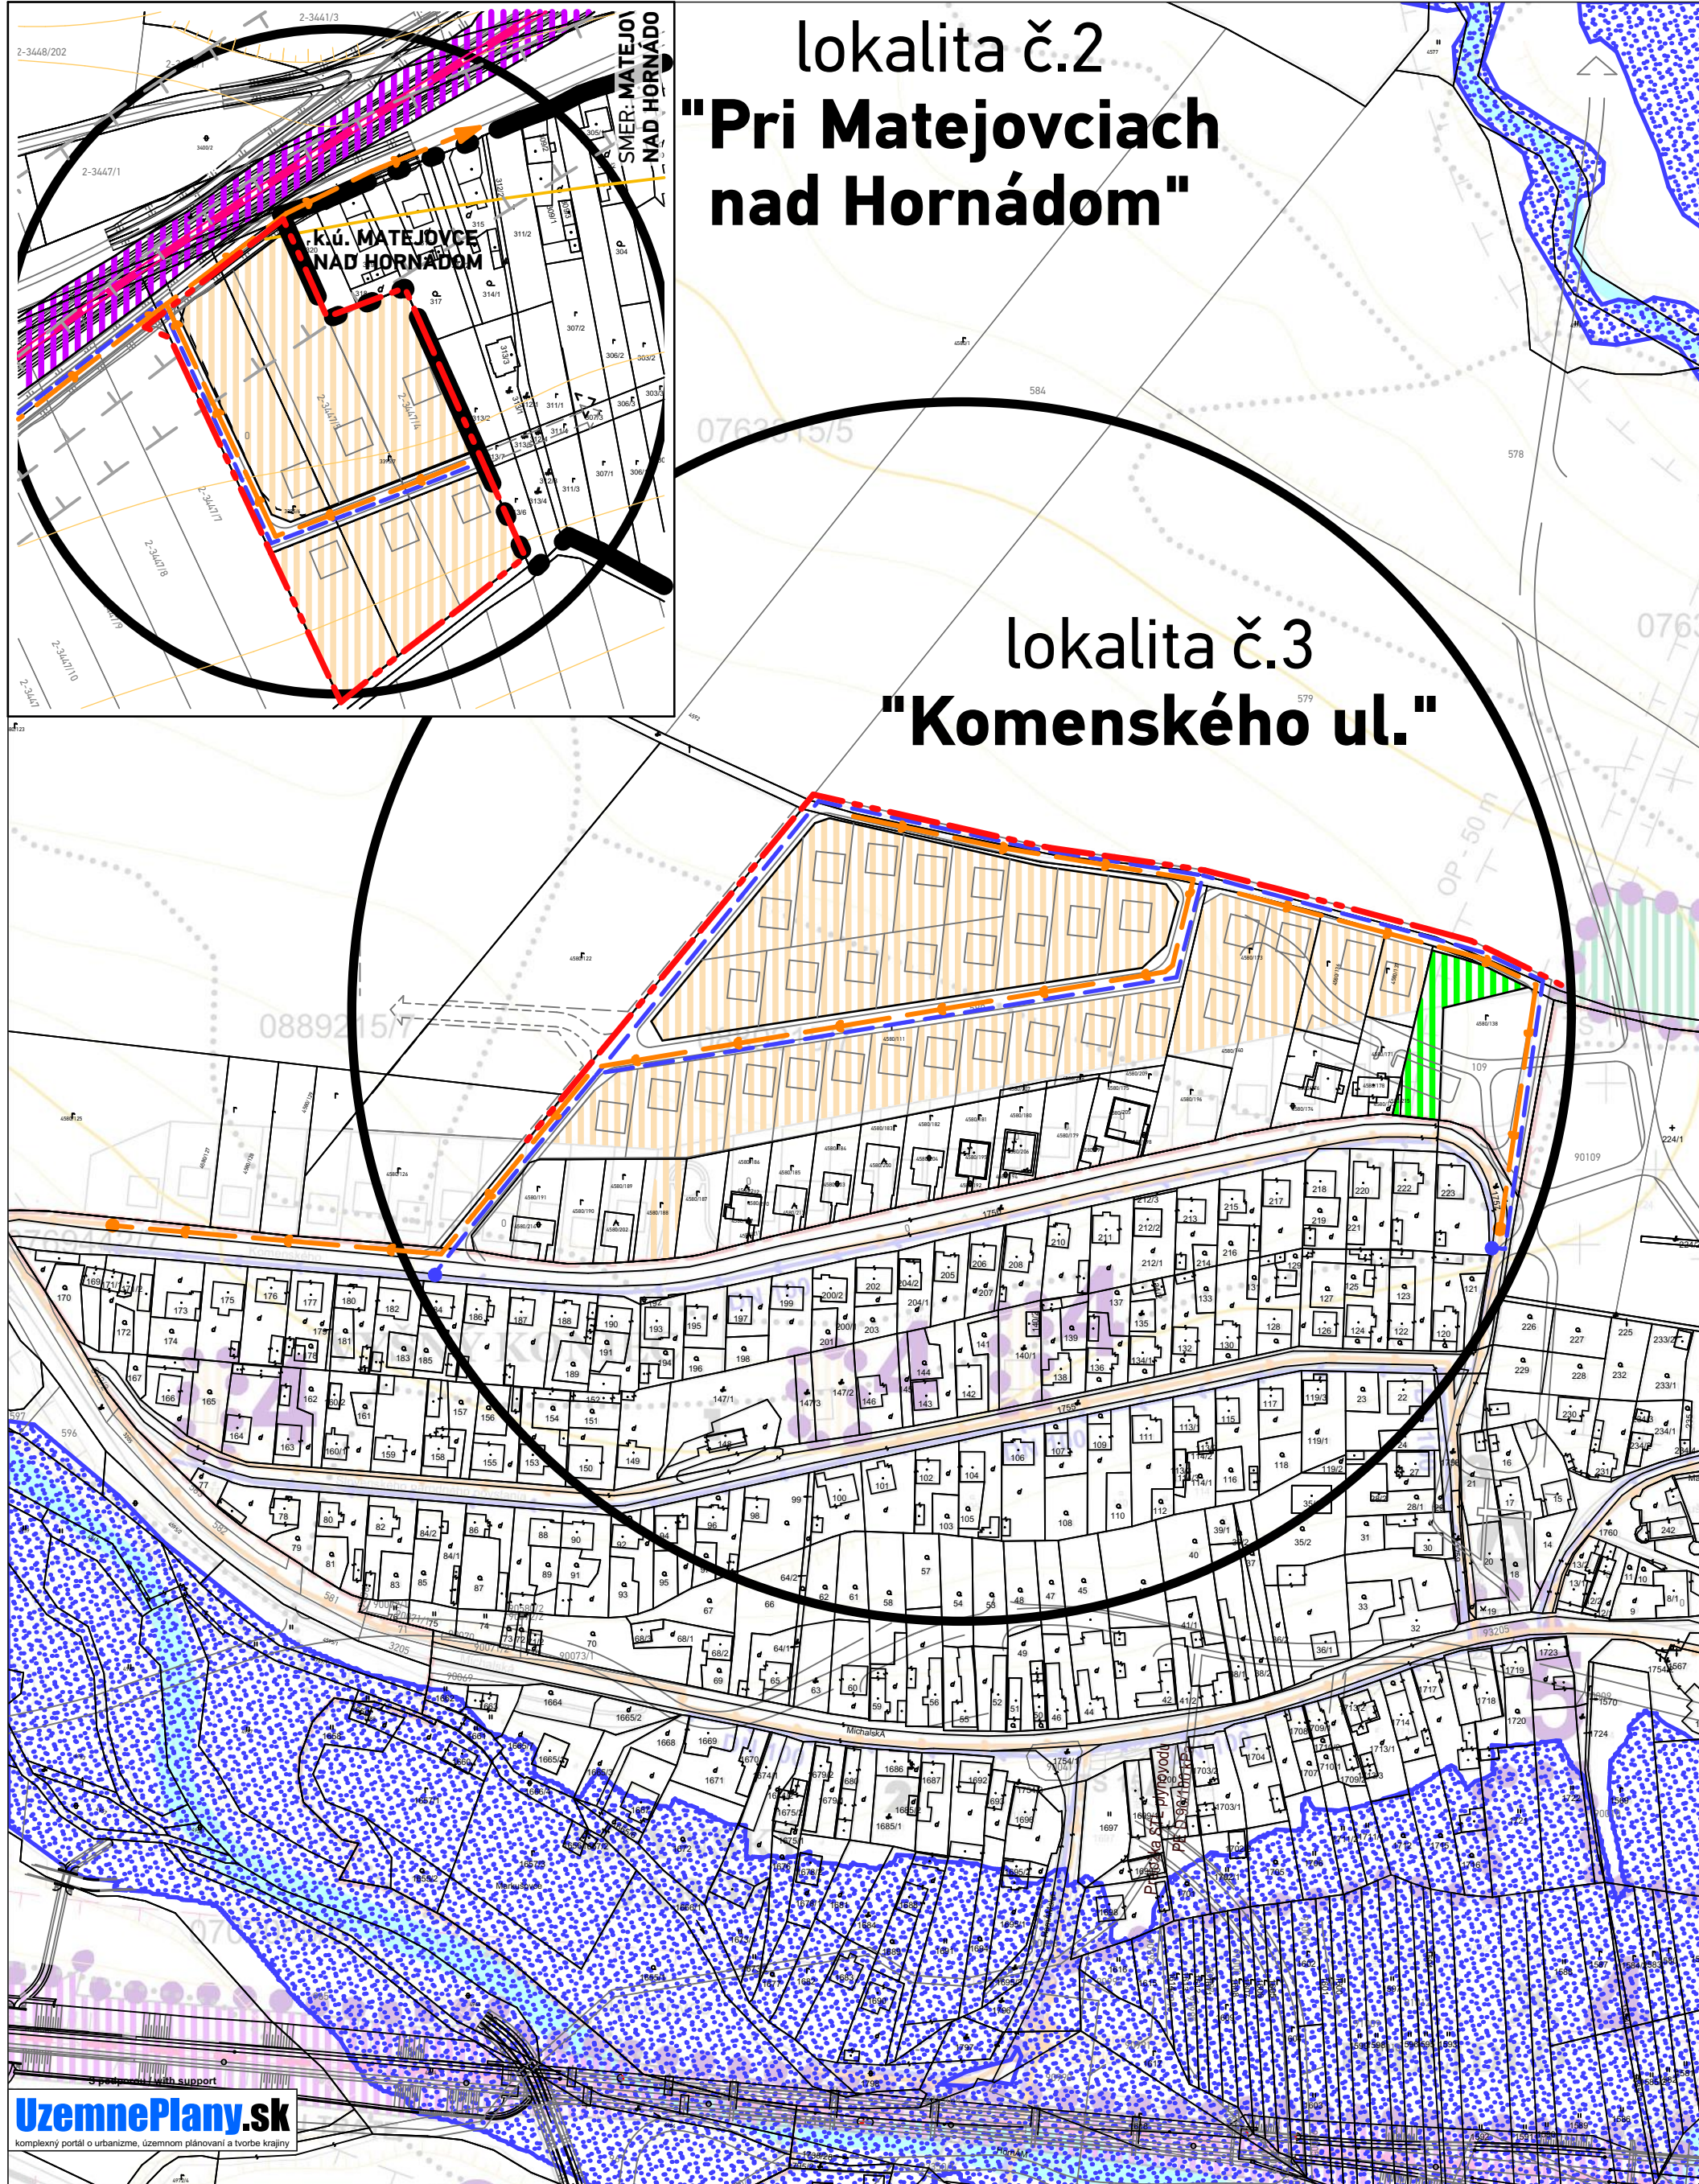

LEGENDA

STAV	NÁVRH	VÝHLAD

- HRANICA ZASTAVANÉHO ÚZEMIA K 1.1.1990
- ROZVODNÝ SYSTÉM PITNEJ VODY
- ROZVODNÝ SYSTÉM PITNEJ VODY NA ZRUŠENIE
- SPLAŠKOVÁ KANALIZÁCIA
- SPLAŠKOVÁ KANALIZÁCIA NA ZRUŠENIE
- ZÁPLAVOVÁ ČIARA Q_{100} (PODĽA MAPY POVODŇOVÉHO OHROZENIA)

ÚPN ZÓNY MARKUŠOVCE - Zmeny a doplnky 02

SCHVAĽOVACÍ ORGÁN: **OBECNÉ ZASTUPITEĽSTVO V MARKUŠOVCIACH**

ČÍSLO UZNESENIA:

DÁTUM SCHVALENIA:

ZÁVÄZNÁ ČASŤ

VYHLÁSENÁ VZN:

MAREK VIRÁĎ

STAROSTA OBCE

MARKUŠOVCE

PEČIATKA

NÁZOV VÝKRESU:

Výkres verejného technického vybavenia:

Zásobovanie pitnou vodou, odkanalizovanie, vodné toky

NÁZOV / ČÍSLO LOKALITY PRE ZaD:

lokalita č.1 - "Oľšo"-bola z riešenia ZaD vypustená	
lokalita č.2 - "Pri Matejovciach nad Hornádom"	
lokalita č.3 - "Komenského ulica"	
lokalita č.4 - "Jareček"	lokalita č.5 - "Agrostav"

Čísťopis 08/2019

Číslo výkresu:

4a

1 : 5 0 0 0