

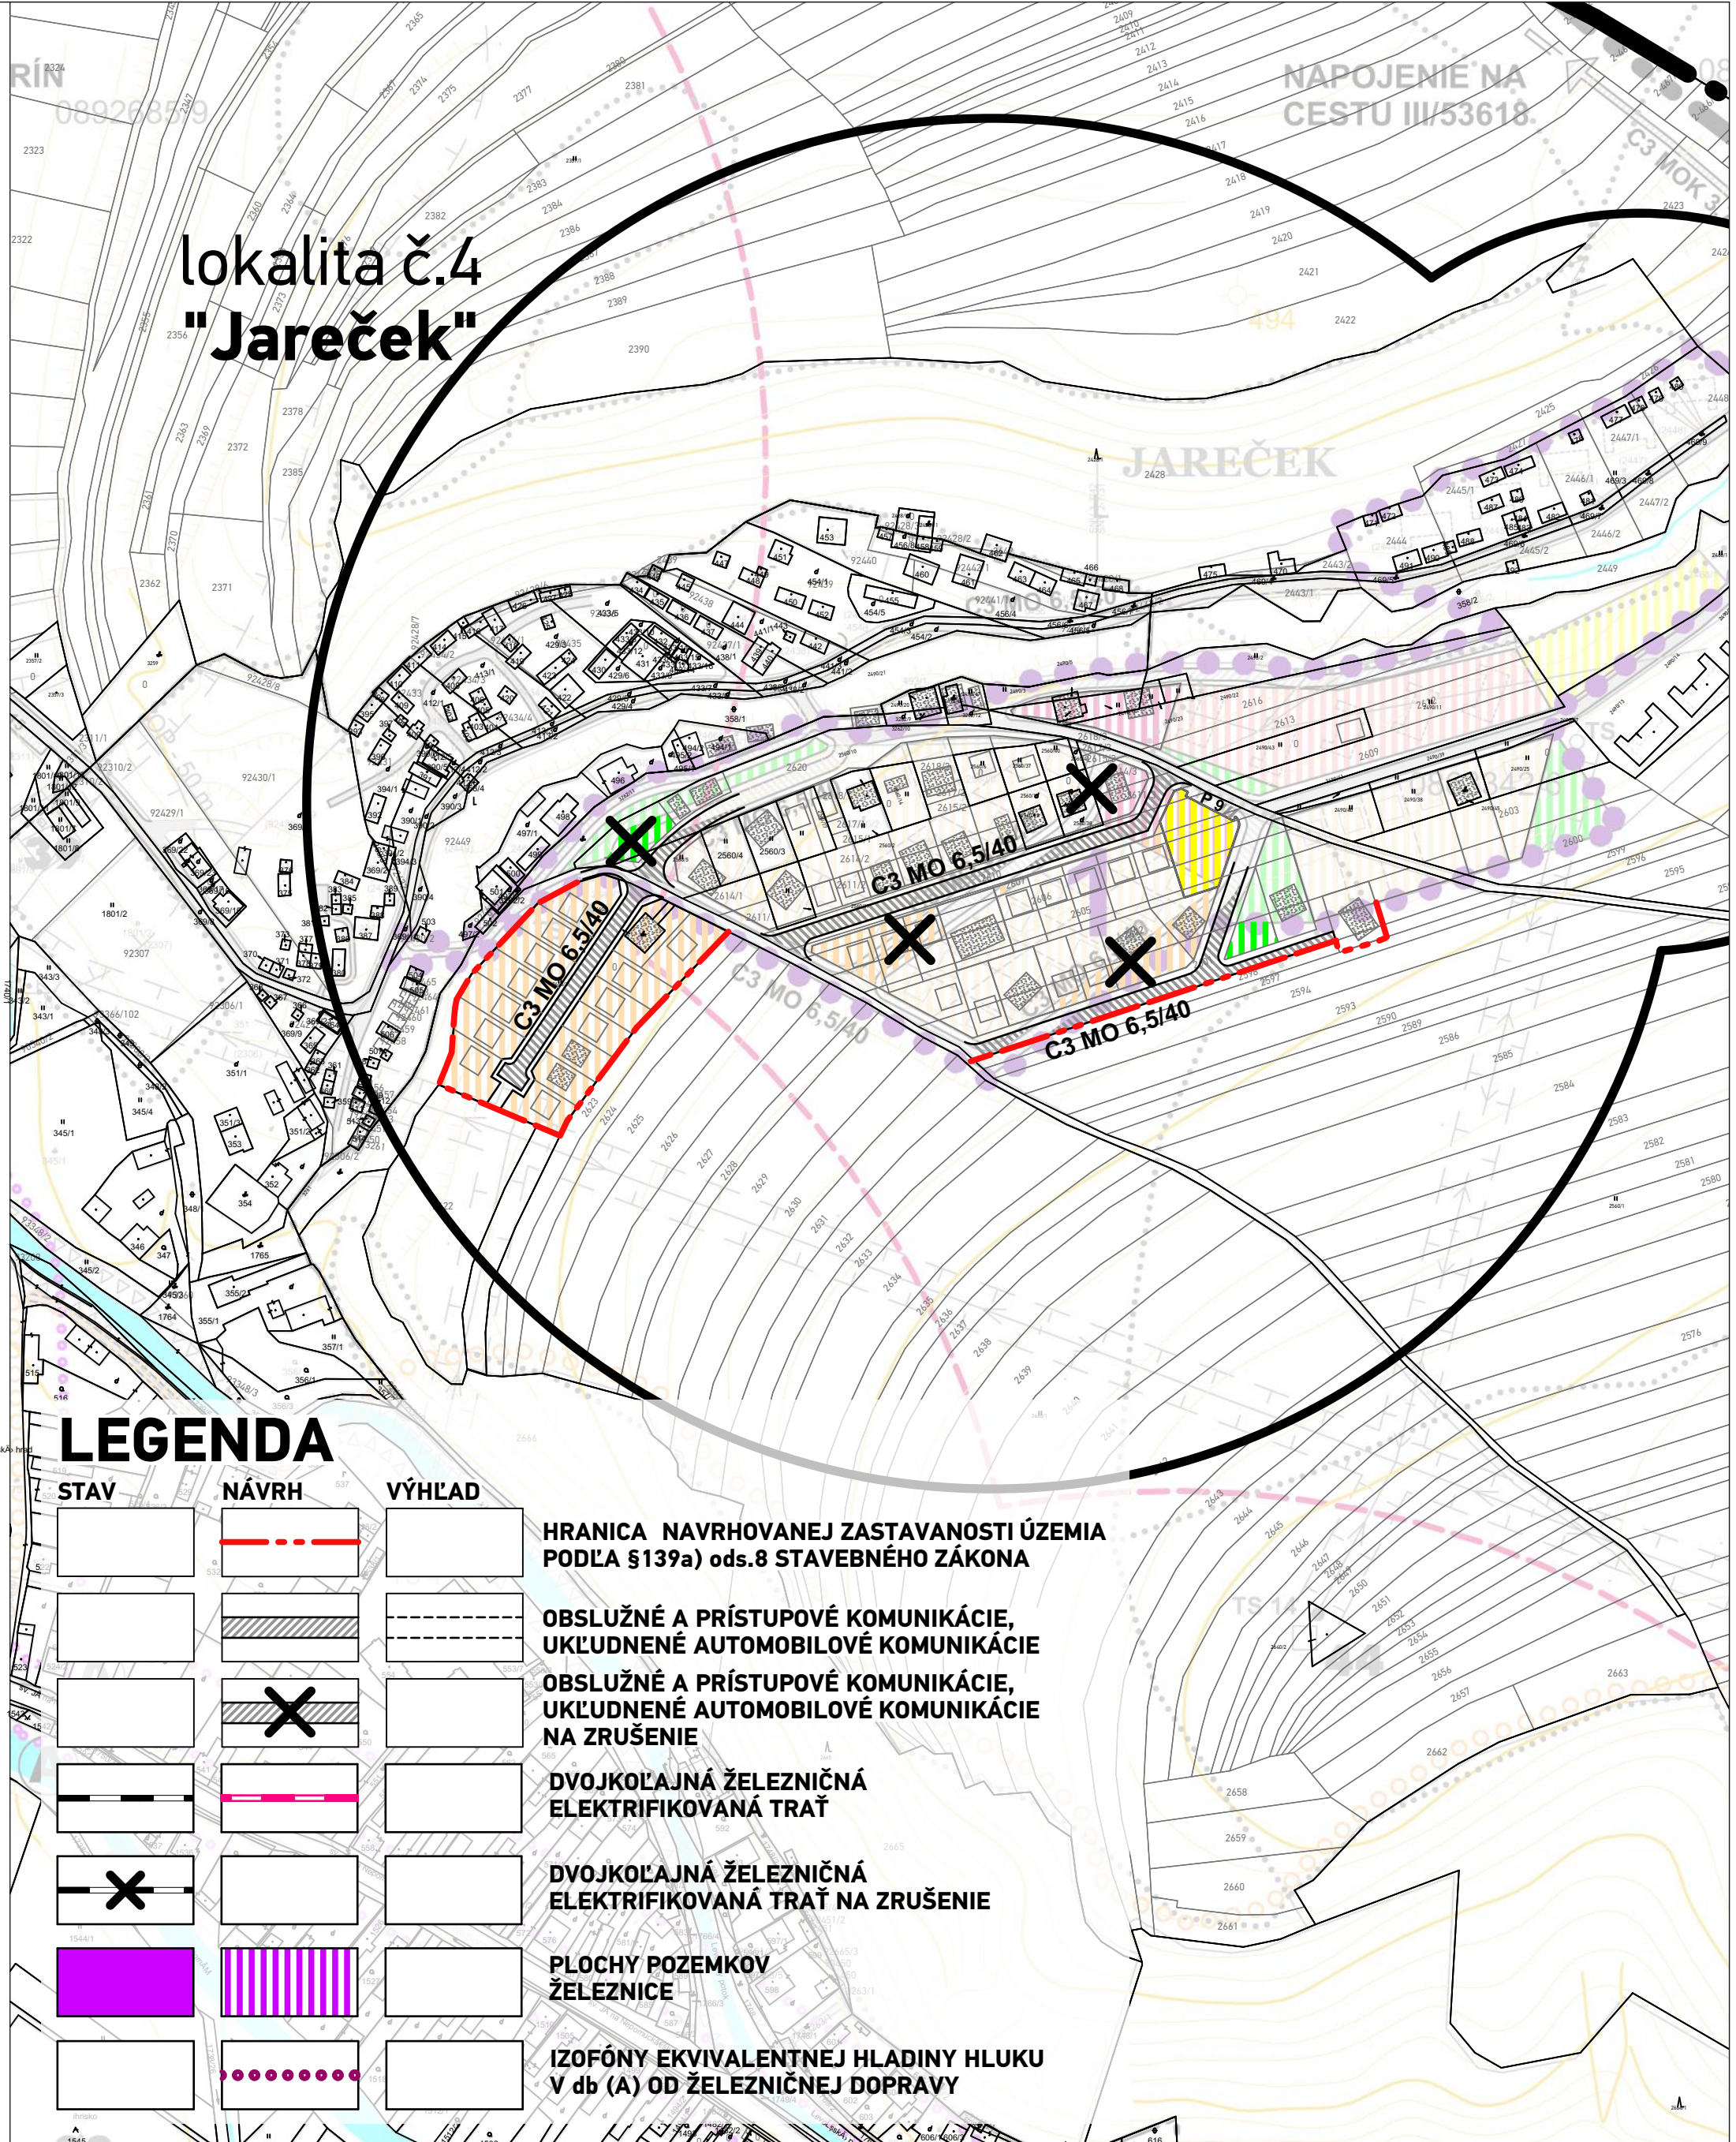


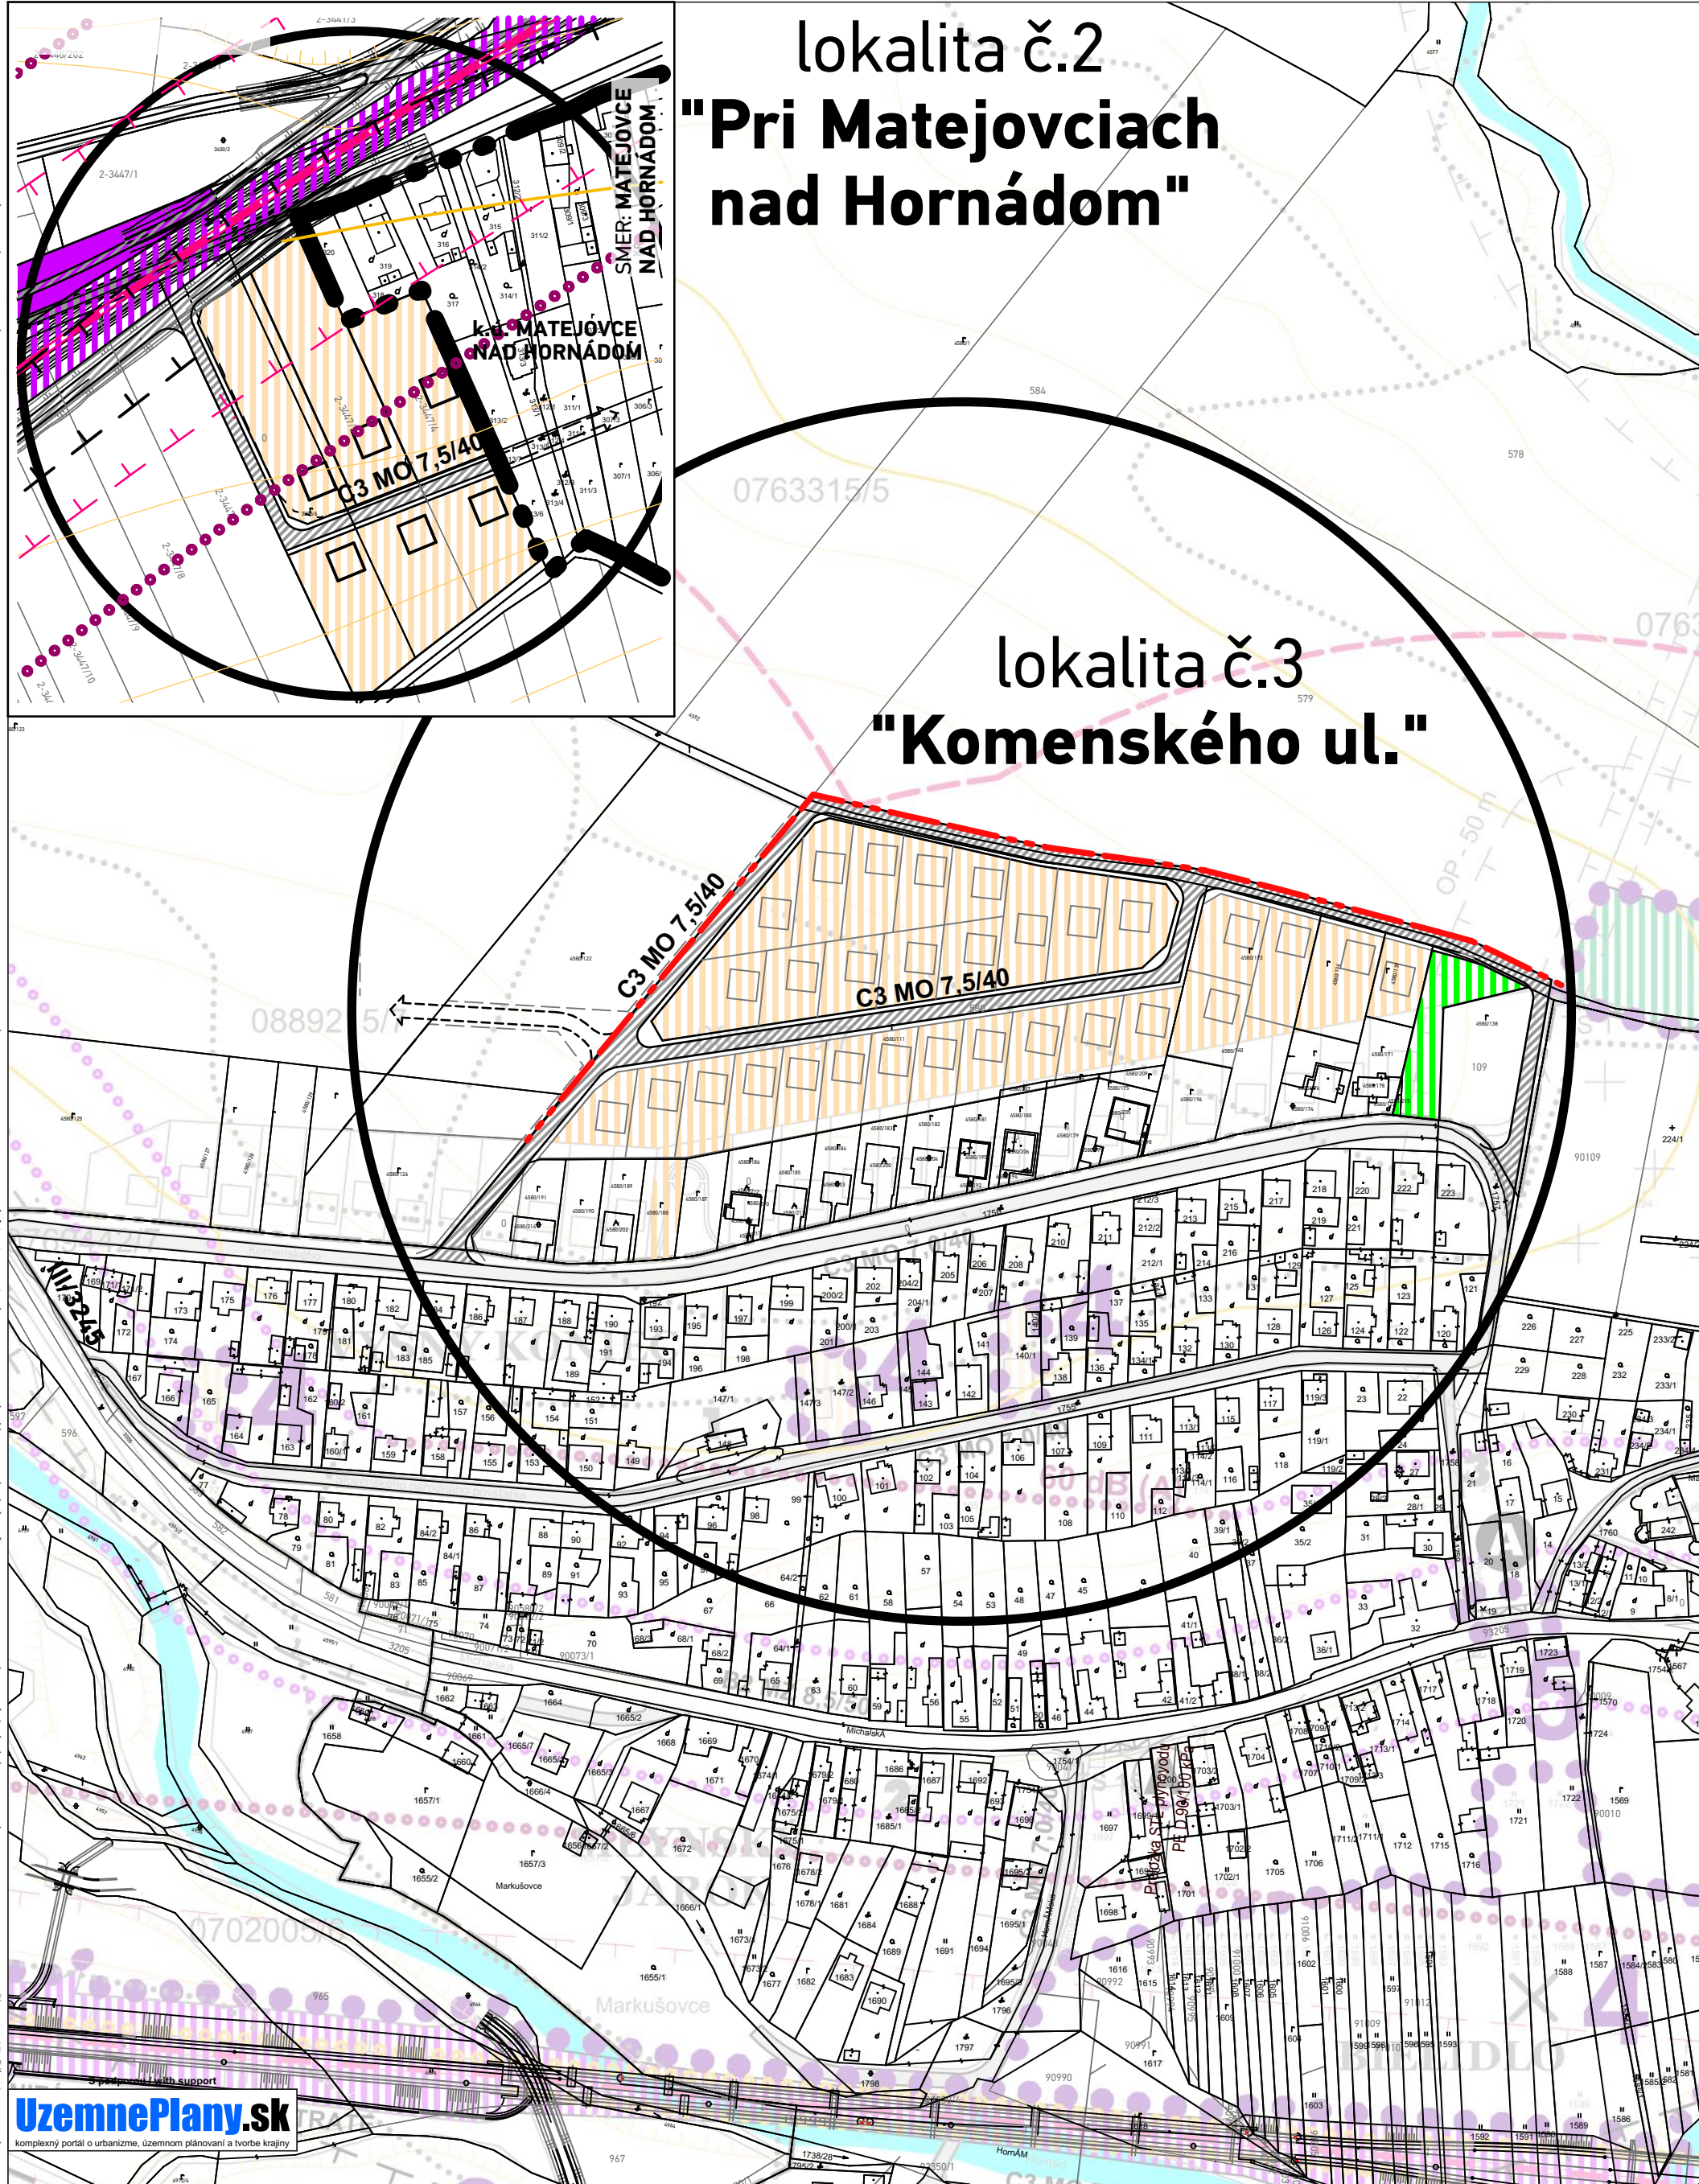

LEGENDA

STAV	NÁVRH	VÝHLAD	
			HRANICA NAVRHOVANEJ ZASTAVANOSTI ÚZEMIA PODĽA §139a) ods.8 STAVEBNÉHO ZÁKONA
			OBSLUŽNÉ A PRÍSTUPOVÉ KOMUNIKÁCIE, UKLUDNENÉ AUTOMOBILOVÉ KOMUNIKÁCIE
			OBSLUŽNÉ A PRÍSTUPOVÉ KOMUNIKÁCIE, UKLUDNENÉ AUTOMOBILOVÉ KOMUNIKÁCIE NA ZRUŠENIE
			DVOJKOĽAJNÁ ŽELEZNIČNÁ ELEKTRIFIKOVANÁ TRÁŤ
			DVOJKOĽAJNÁ ŽELEZNIČNÁ ELEKTRIFIKOVANÁ TRÁŤ NA ZRUŠENIE
			PLOCHY POZEMKOV ŽELEZNICE
			IZOFÓNY EKIVALENTNEJ HLADINY HLUKU V db (A) OD ŽELEZNIČNEJ DOPRAVY

ÚPN ZÓNY MARKUŠOVCE - Zmeny a doplnky 02

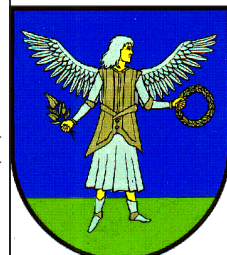


SCHVAĽOVACÍ ORGÁN: OBECNÉ ZASTUPITEĽSTVO V MARKUŠOVCIACH
ČÍSLO UZNESENIA:
DÁTUM SCHVALENIA:
ZÁVÄZNÁ ČASŤ
VYHLÁSENÁ VZN:
MAREK VIRÁĎ
STAROSTA OBCE
MARKUŠOVCE
PEČIATKA

NÁZOV VÝKRESU: Výkres verejného dopravného vybavenia

atrium
ARCHITEKTI
Mlynská 27, 040 01 Košice
T/F: +421 55 62 315 87
architekti@atriumstudio.sk
www.atriumstudio.sk

NÁZOV / ČÍSLO LOKALITY PRE ZaD:	
lokalita č.1 - "Ol'šo"-bola z riešenia ZaD vypustená	
lokalita č.2 - "Pri Matejovciach nad Hornádom"	
lokalita č.3 - "Komenského ulica"	
lokalita č.4 - "Jareček"	
lokalita č.5 - "Agrostav"	

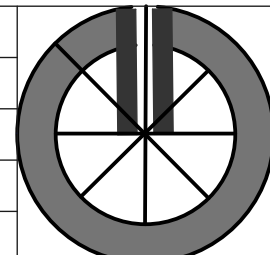

Čistopis 12/2019
Číslo výkresu:

5
1 : 5 0 0 0

