

NULOVÝ VARIANT



LEGENDA


Nulový variant

- zjazdová trať „Detská“
- vlek C - Tatrapoma P, 210 m


Navrhovaná činnosť

- pôvodná časť zjazdovky v pôvodnom užívaní
- navrhovaná zjazdová trať
- zrušenie existujúcej zjazdovej trate
- navrhovaný vlek

NAVRHOVANÁ ČINNOSŤ

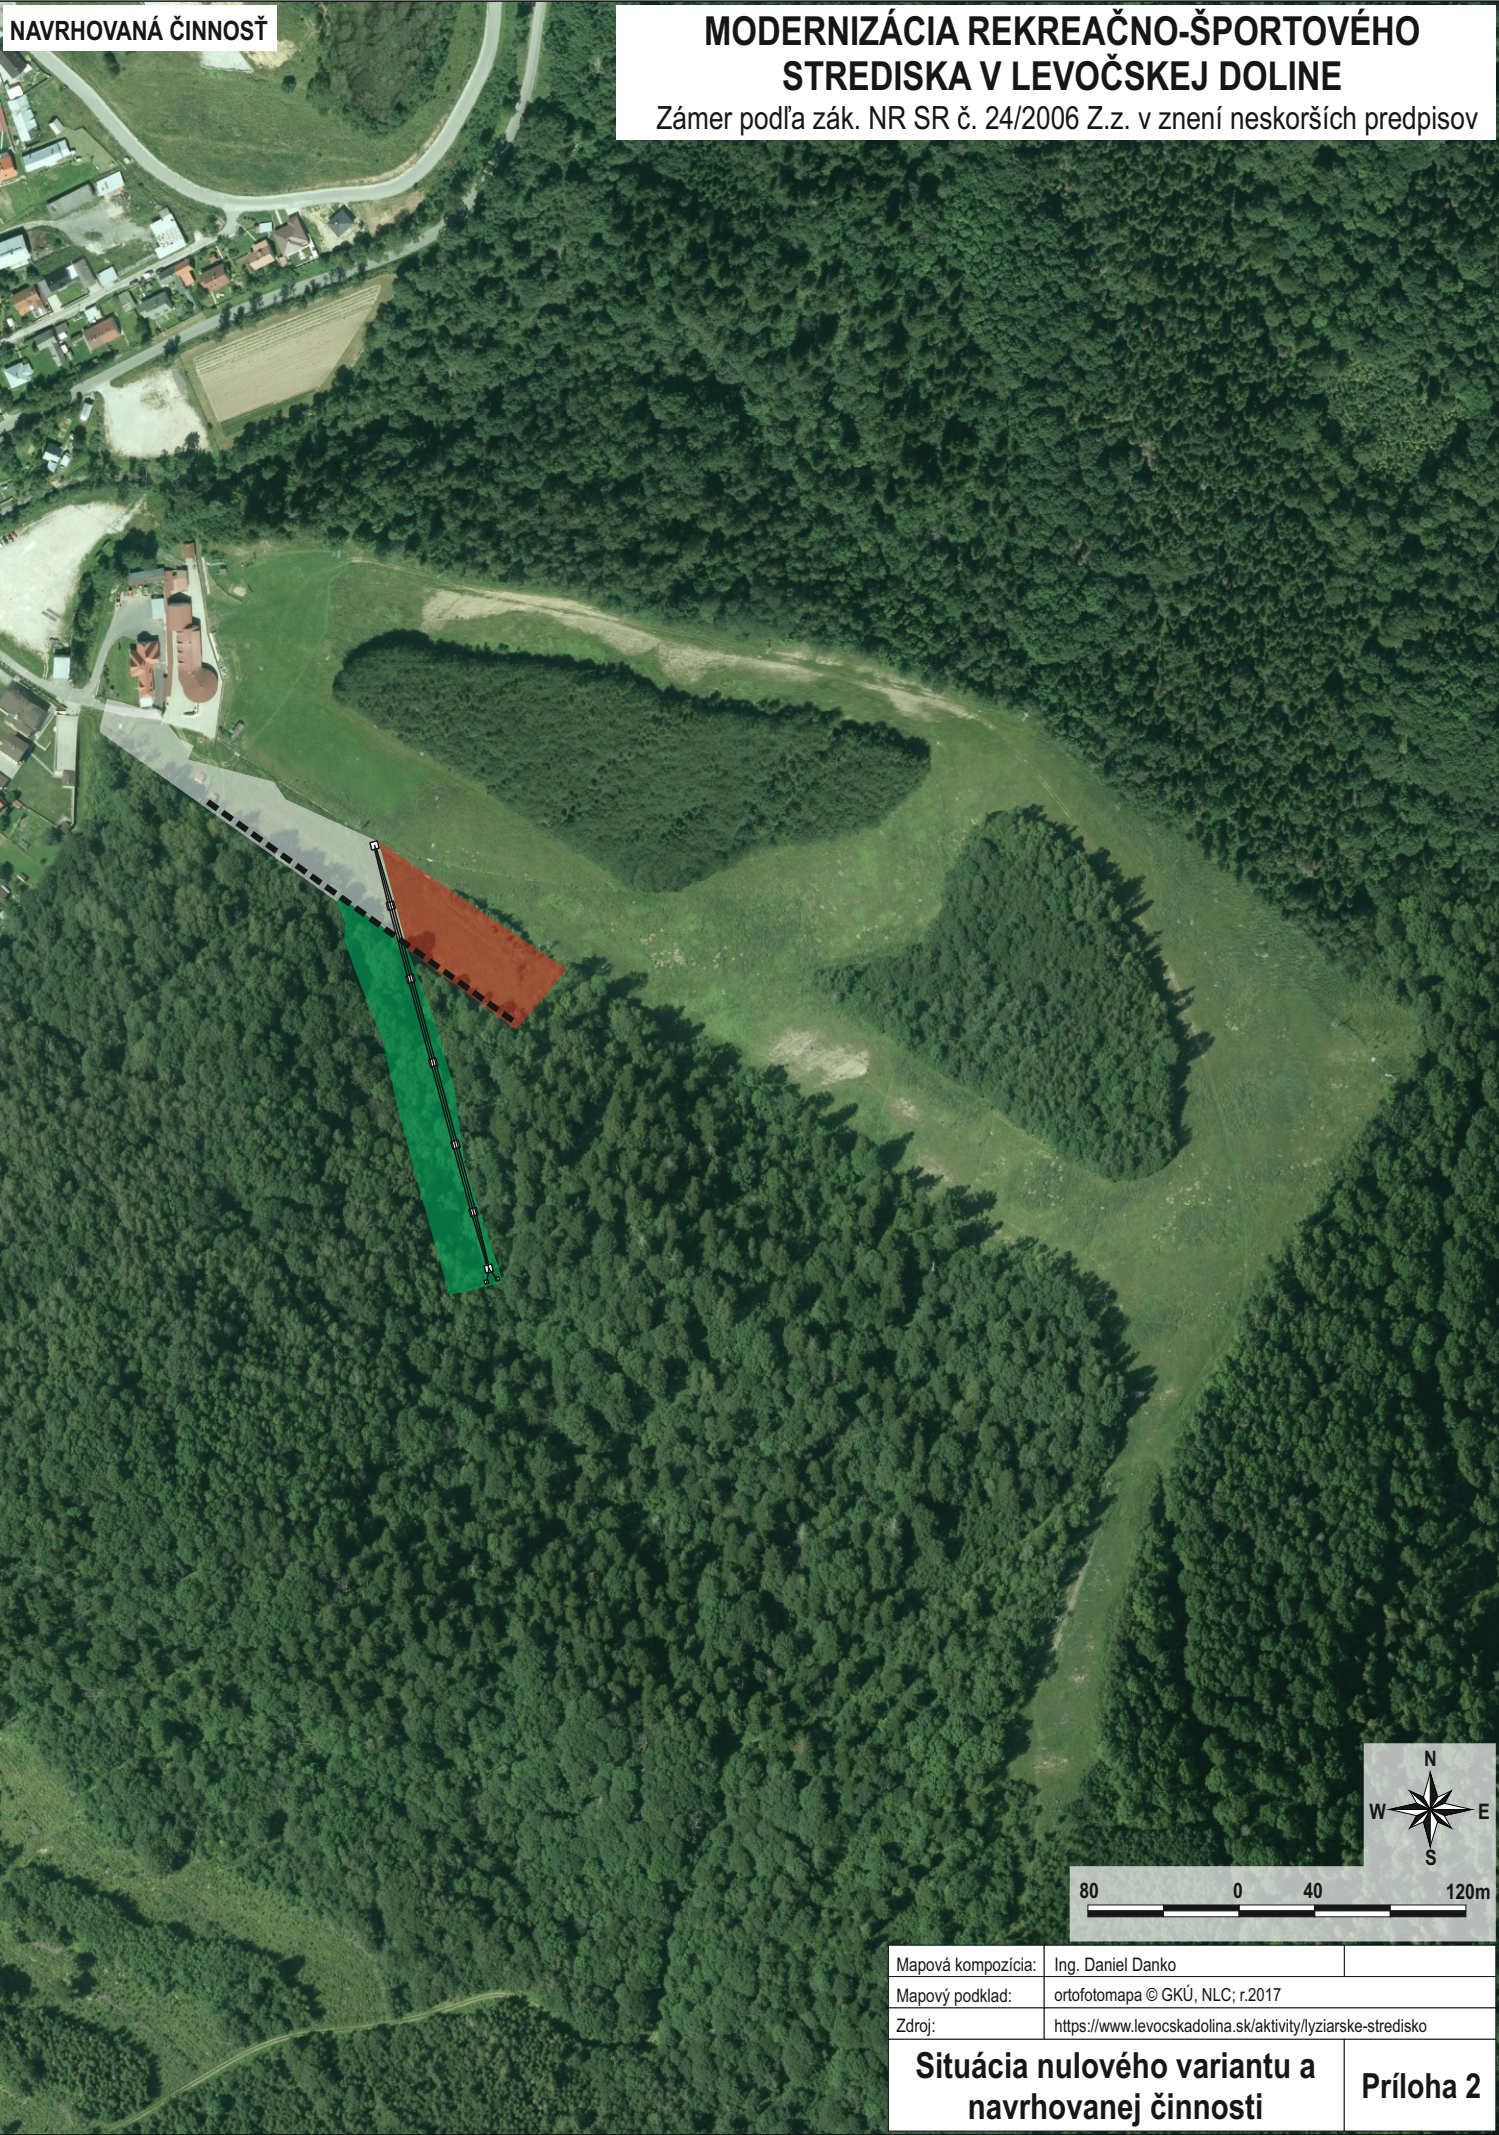

MODERNIZÁCIA REKREAČNO-ŠPORTOVÉHO STREDISKA V LEVOČSKEJ DOLINE
Zámer podľa zák. NR SR č. 24/2006 Z.z. v znení neskorších predpisov

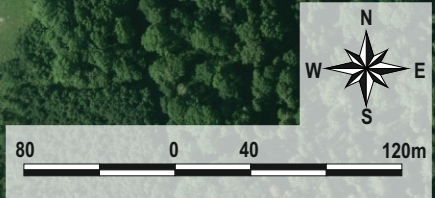

Mapová kompozícia:	Ing. Daniel Danko	
Mapový podklad:	ortofotomapa © GKÚ, NLC; r.2017	
Zdroj:	https://www.levocskadolina.sk/aktivity/lyziarske-stredisko	
Situácia nulového variantu a navrhovanej činnosti		Príloha 2