


MODERNIZÁCIA REKREAČNO-ŠPORTOVÉHO STREDISKA V LEVOČSKEJ DOLINE

Zámer podľa zák. NR SR č. 24/2006 Z.z. v znení neskorších predpisov

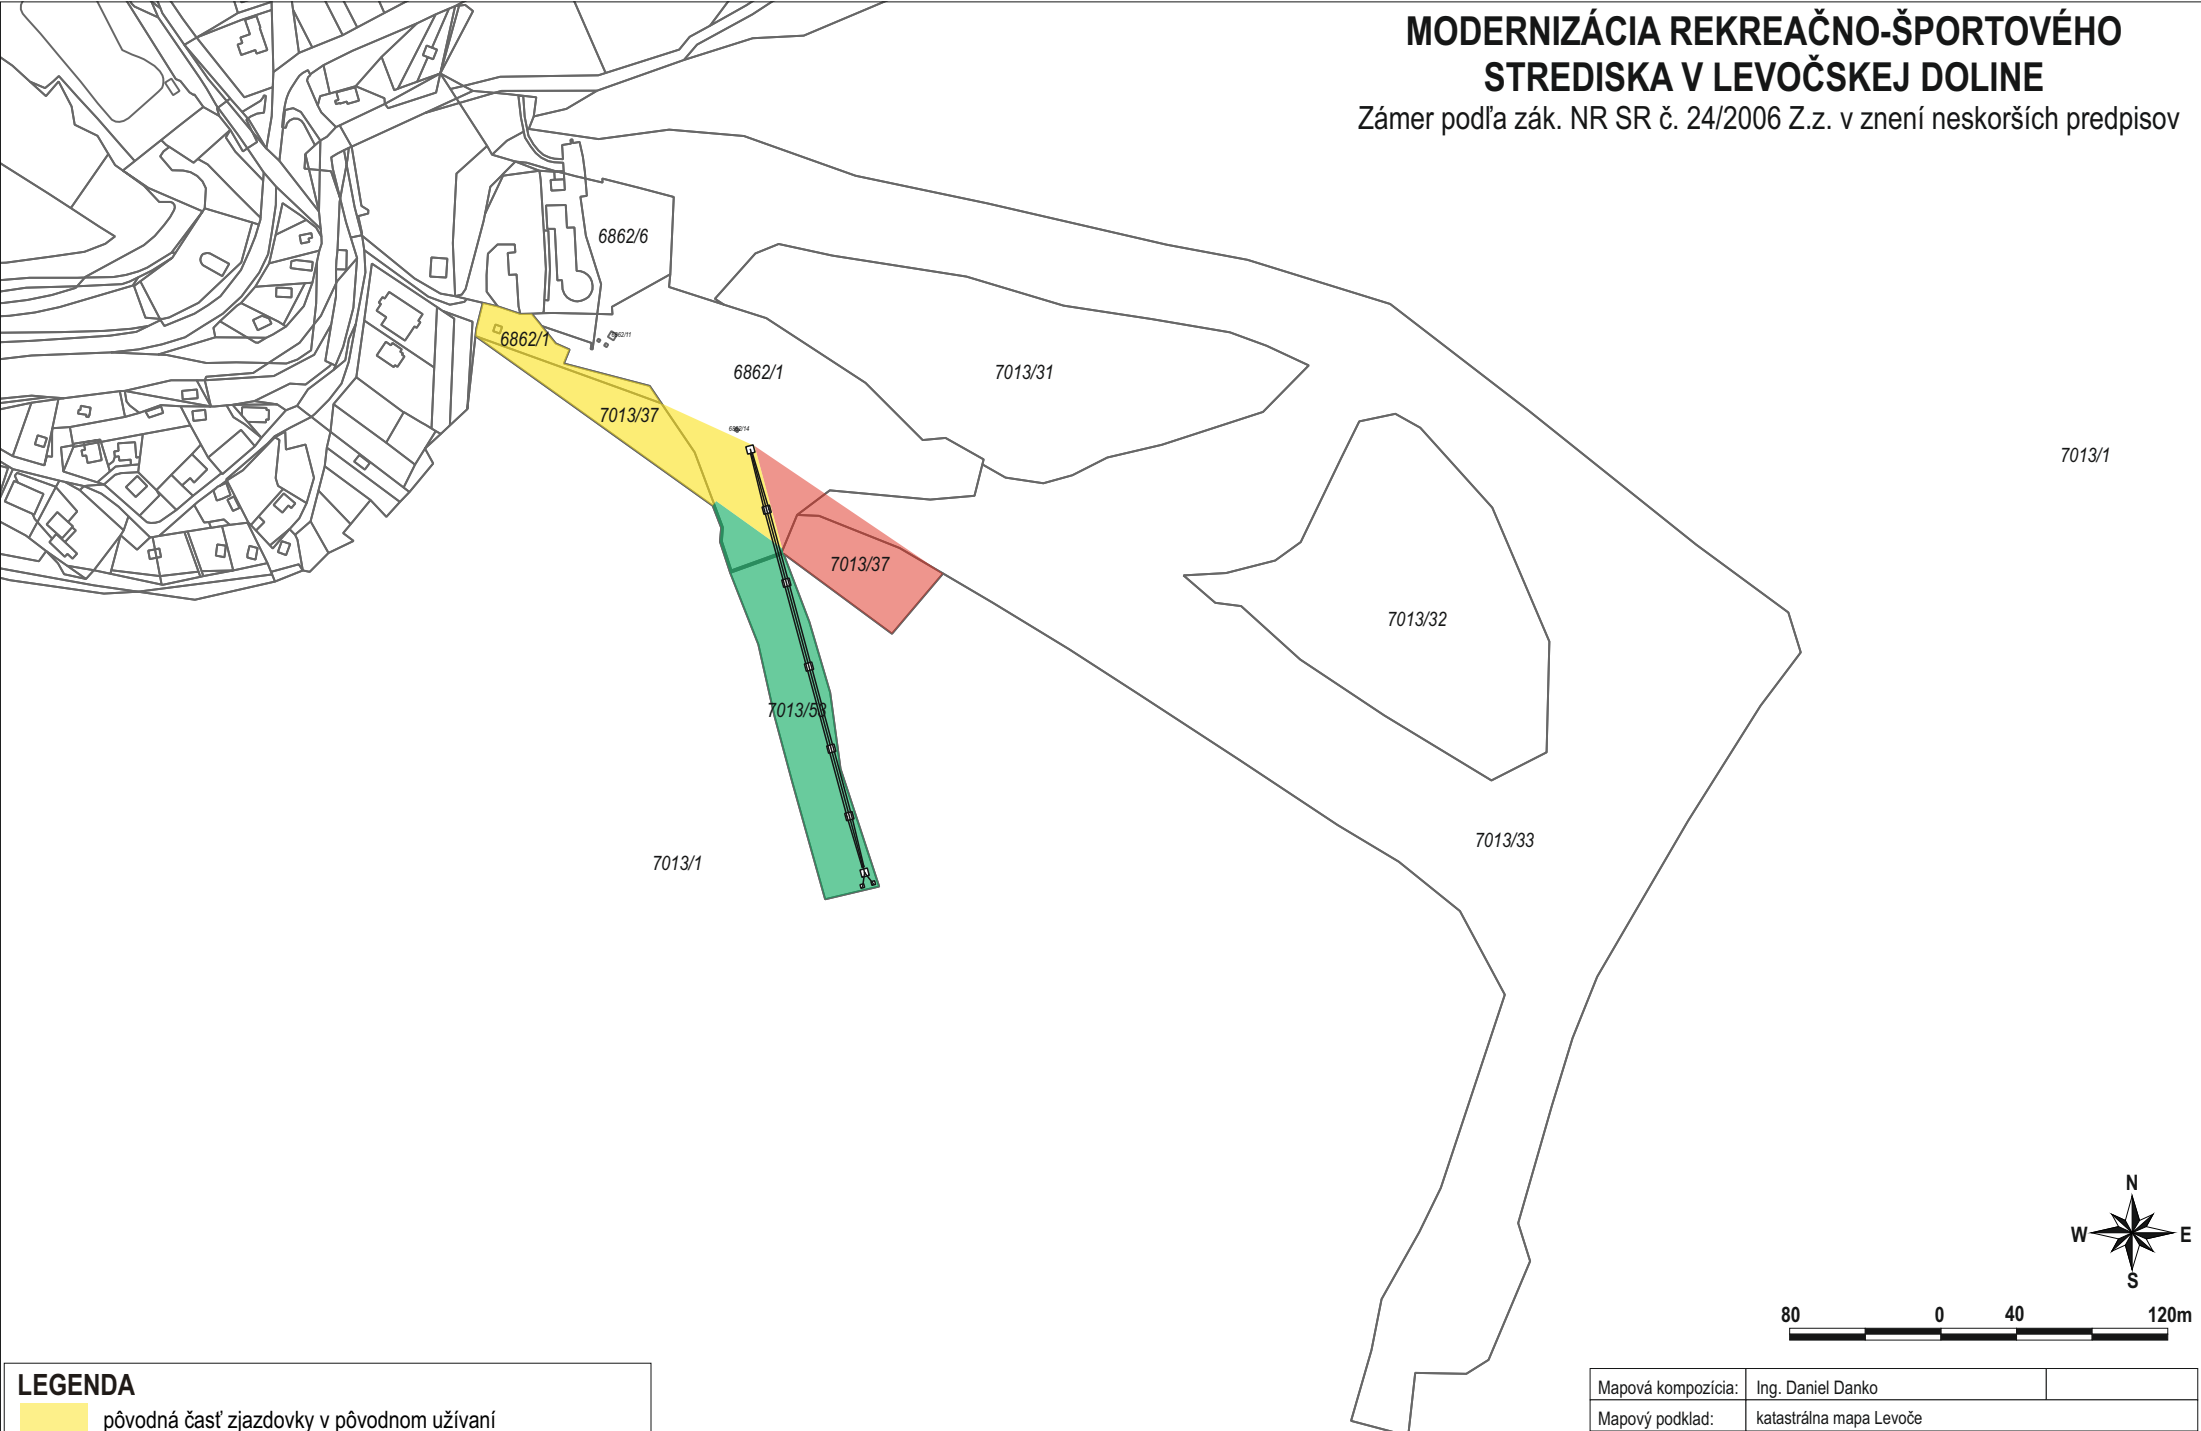

LEGENDA	
	pôvodná časť zjazdovky v pôvodnom užívaní
	navrhovaná zjazdová trať
	zrušenie existujúcej zjazdovej trate
	navrhovaný vleč

Mapová kompozícia:	Ing. Daniel Danko
Mapový podklad:	katastrálna mapa Levoče
Zdroj:	https://kataster.sk/geodesy/sk/eskn/services/NR/kn_wms_norm/MapServer/WmsServer?
Katastrálna mapa	
Príloha 3	