REZ BB

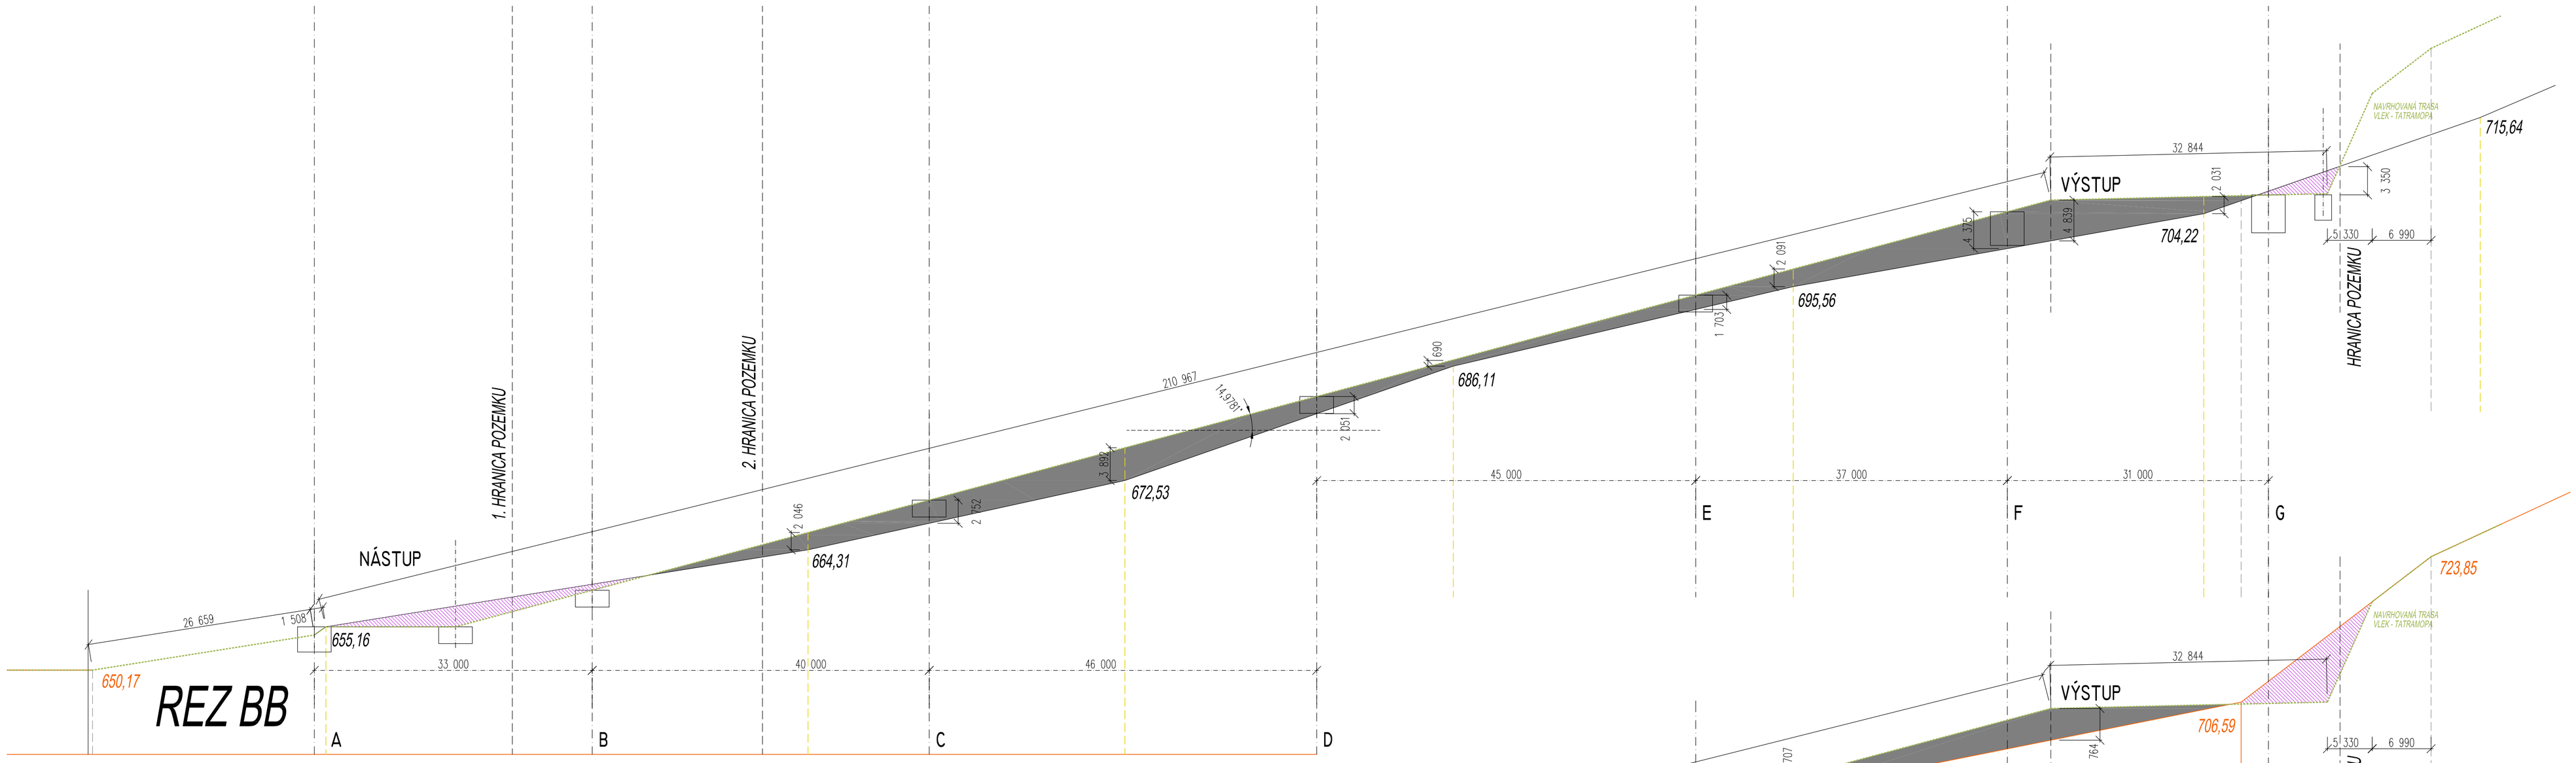

REZ AA

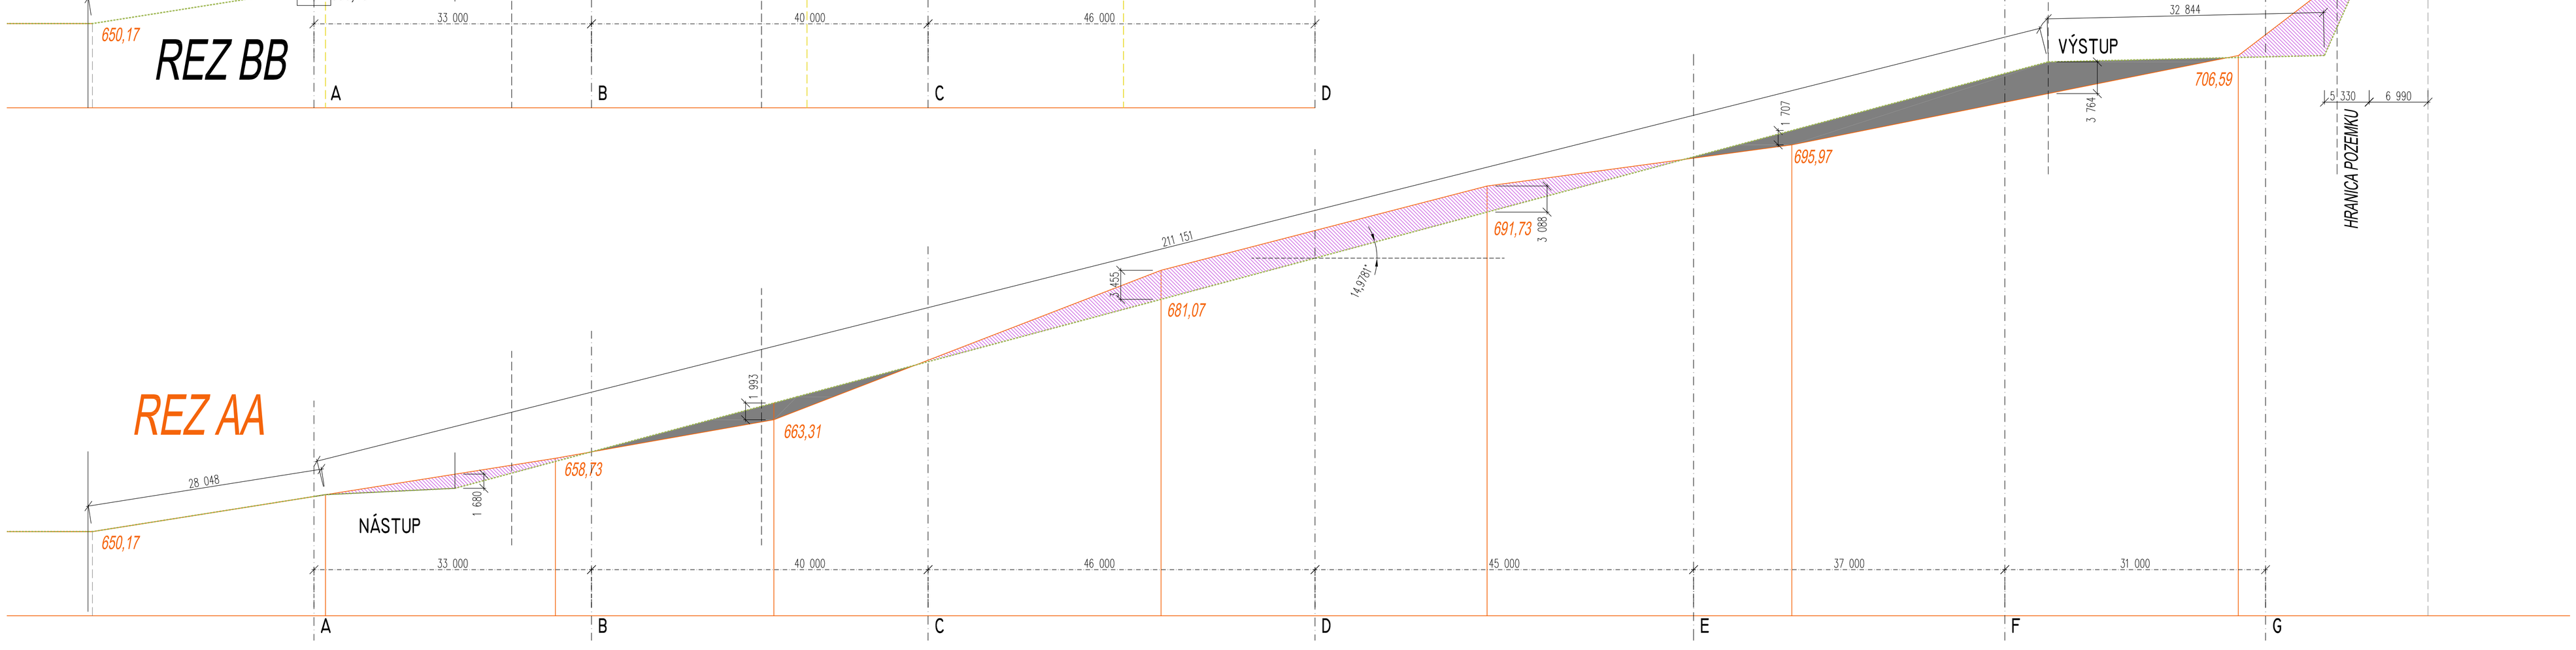

STAVBA

MODERNIZÁCIA REKREAČNO-ŠPORTOVÉHO STREDISKA V LEVOČSKEJ DOLINE

parcelné č. :	KN–C 7013/53
miesto :	LEVOČSKÁ DOLINA
katastrálne územie :	LEVOČA
VÚC :	PREŠOV

INVESTOR

ARPROG POPRAD

	ARPROG, akciová spoločnosť POPRAD
adresa :	Hodžova 3292/3, Poprad 058 01
štatutárny zástupca :	ING. IGOR GALLO, ING. IVAN ONDKO
telefón, fax :	00421 52 772 10 20
eMmail :	arprog@arprog.sk
IČO :	36 168 335

GENERÁLNY PROJEKTANT

ING. JAROSLAV RAVINGER

sídlo :	DEMÄNOVSKÁ DOLINA 180, 031 01
office :	DEMÄNOVSKÁ DOLINA 180, 031 01
telefón, fax :	00421 910 900 225
eMmail :	jaroslavravinger@centrum.sk
autor :	ING. JAROSLAV RAVINGER
HIP	ING. JAROSLAV RAVINGER

SPRACOVATEĽ ČASTI

ARCHITEKTONICKO-STAVEBNÉ RIEŠENIE

office :	J. RUMINA 29/10, 031 01 LIPTOVSKÝ MIKULÁŠ
telefón, fax :	0910 900 225
eMmail :	jaroslavravinger@centrum.sk
zodpovedný projektant :	ING. JAROSLAV RAVINGER
vypracoval :	ING. JAROSLAV RAVINGER

DOKUMENTÁCIA

číslo zákazky :	6 / 2019
názov súboru :	
dátum :	07/2019
stupeň :	PROJEKT STAVBY
formát :	10 x A4
mierka :	1 : 200
objekt :	SO 01 – 05

obsah :

POZDĽŽNE REZY A-A, B-B

číslo výkresu :	03
sada :	

655,16 - 715,64 m.n.m.