


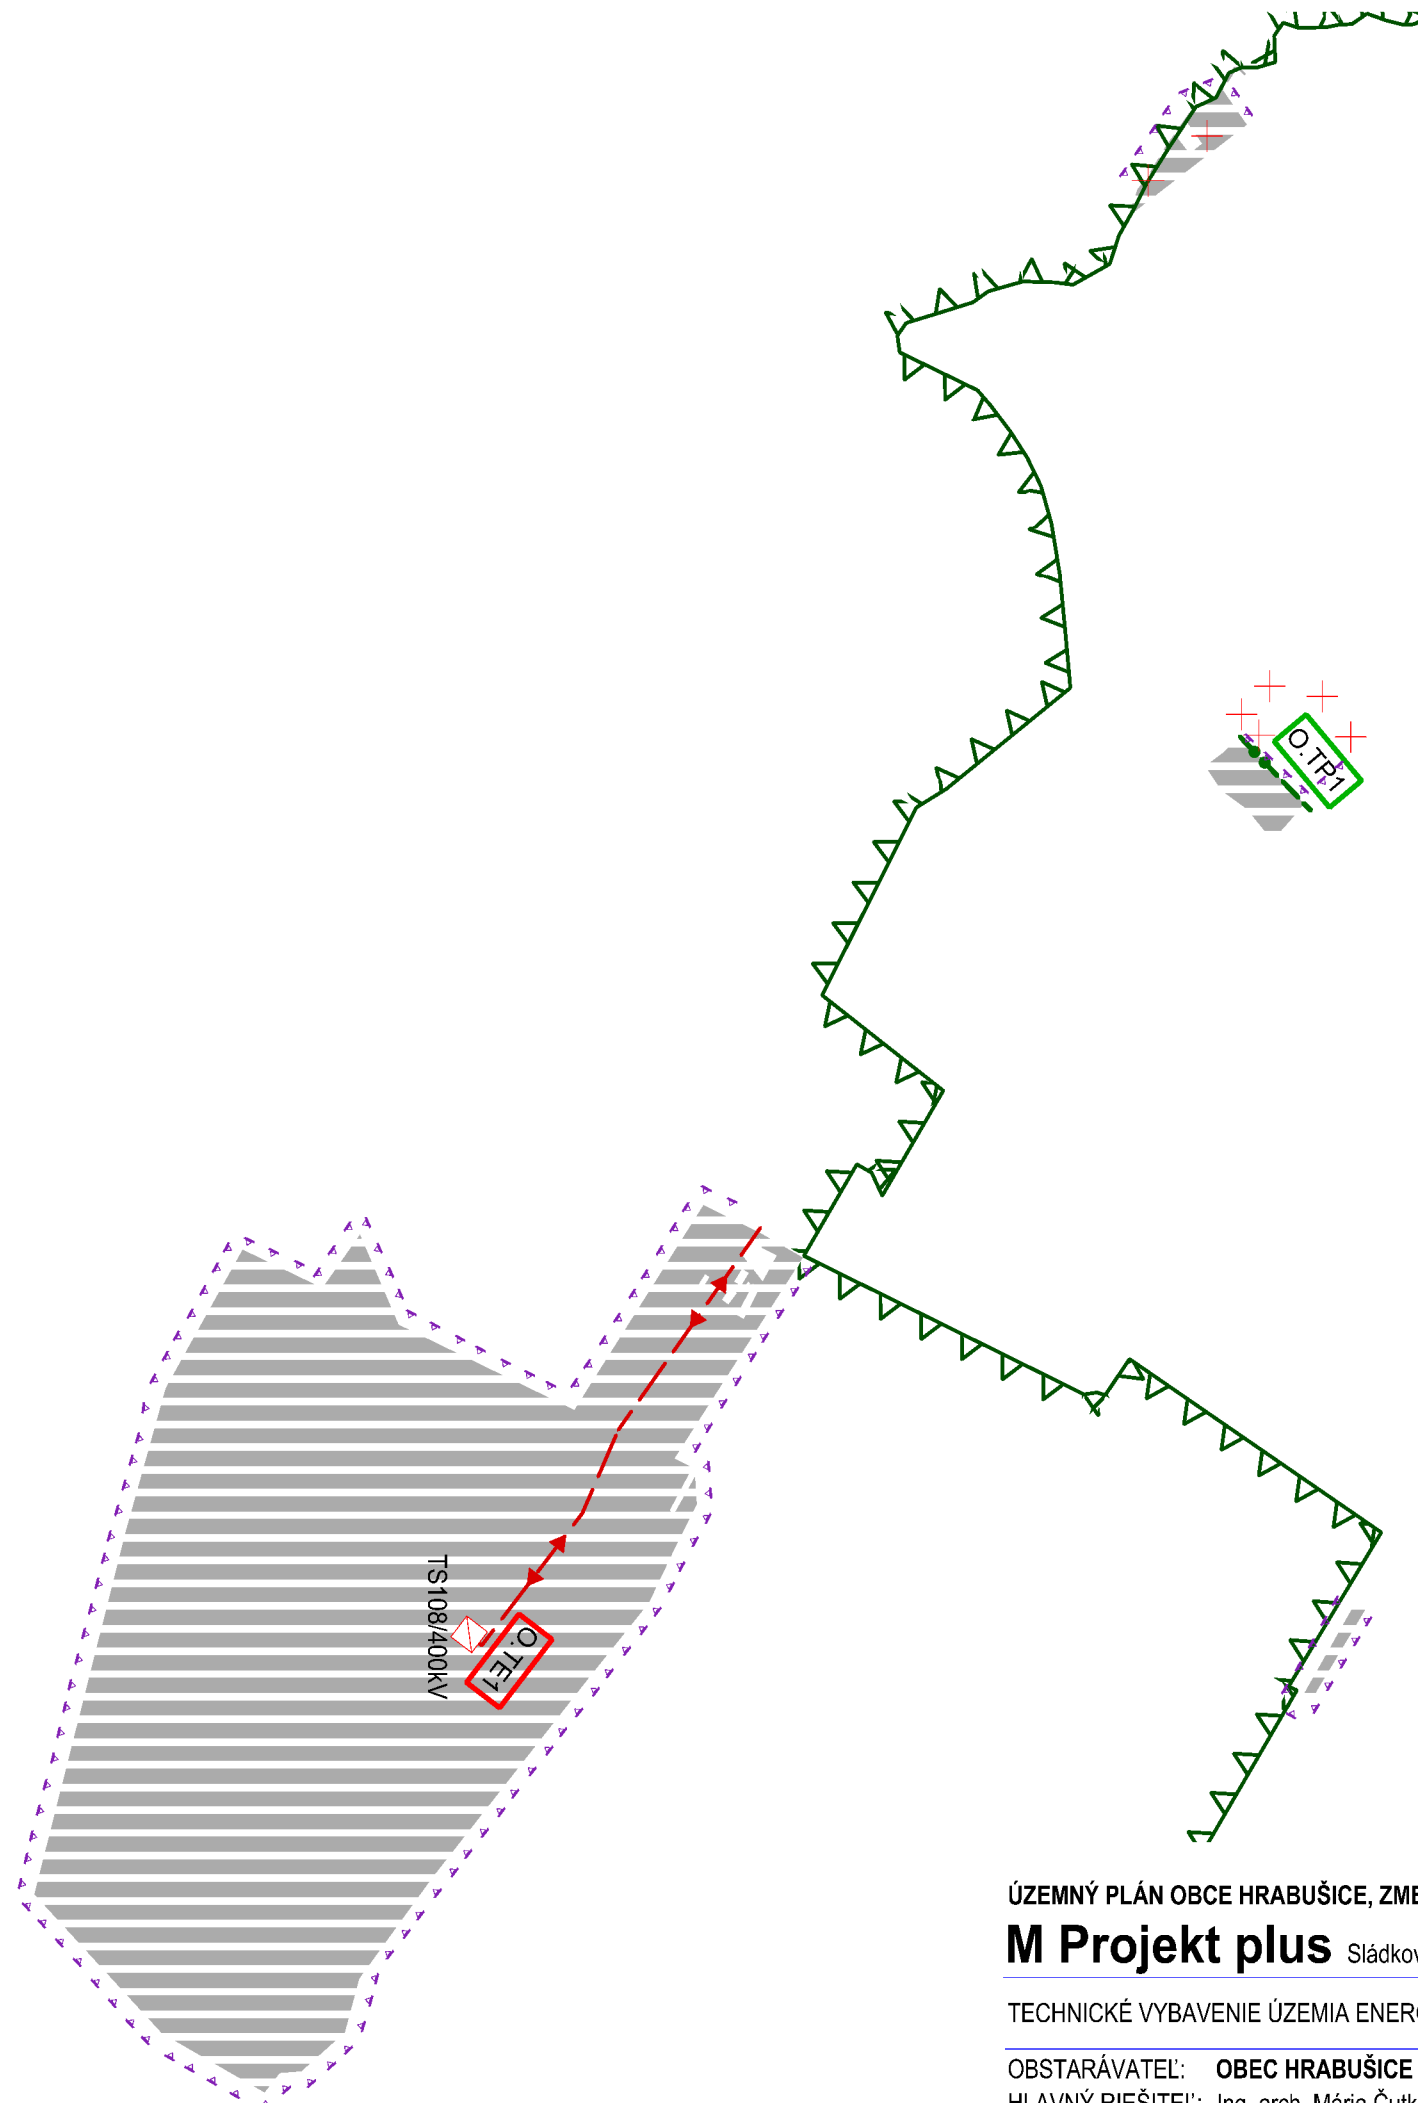

ÚZEMNÝ PLÁN OBCE HRABUŠICE, ZMENY A DOPLNKY Č.1

M Projekt plus Sládkovičova 9/A, 080 01 Prešov


TECHNICKÉ VYBAVENIE ÚZEMIA ENERGETIKA - NÁLOŽKA

OBSTARÁVATEĽ: **OBEC HRABUŠICE**

HLAVNÝ RIEŠITEL: Ing. arch. Mária Čutková, autorizovaný architekt SKA č. aut. osv.: 0377 AA

RIEŠITELIA: Ing. arch. Marián Čutka, Ing. arch. Anna Šmeringaiová


SPRACOVANÉ: **MAREC 2020**

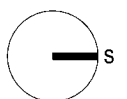

v.č.:

5-1



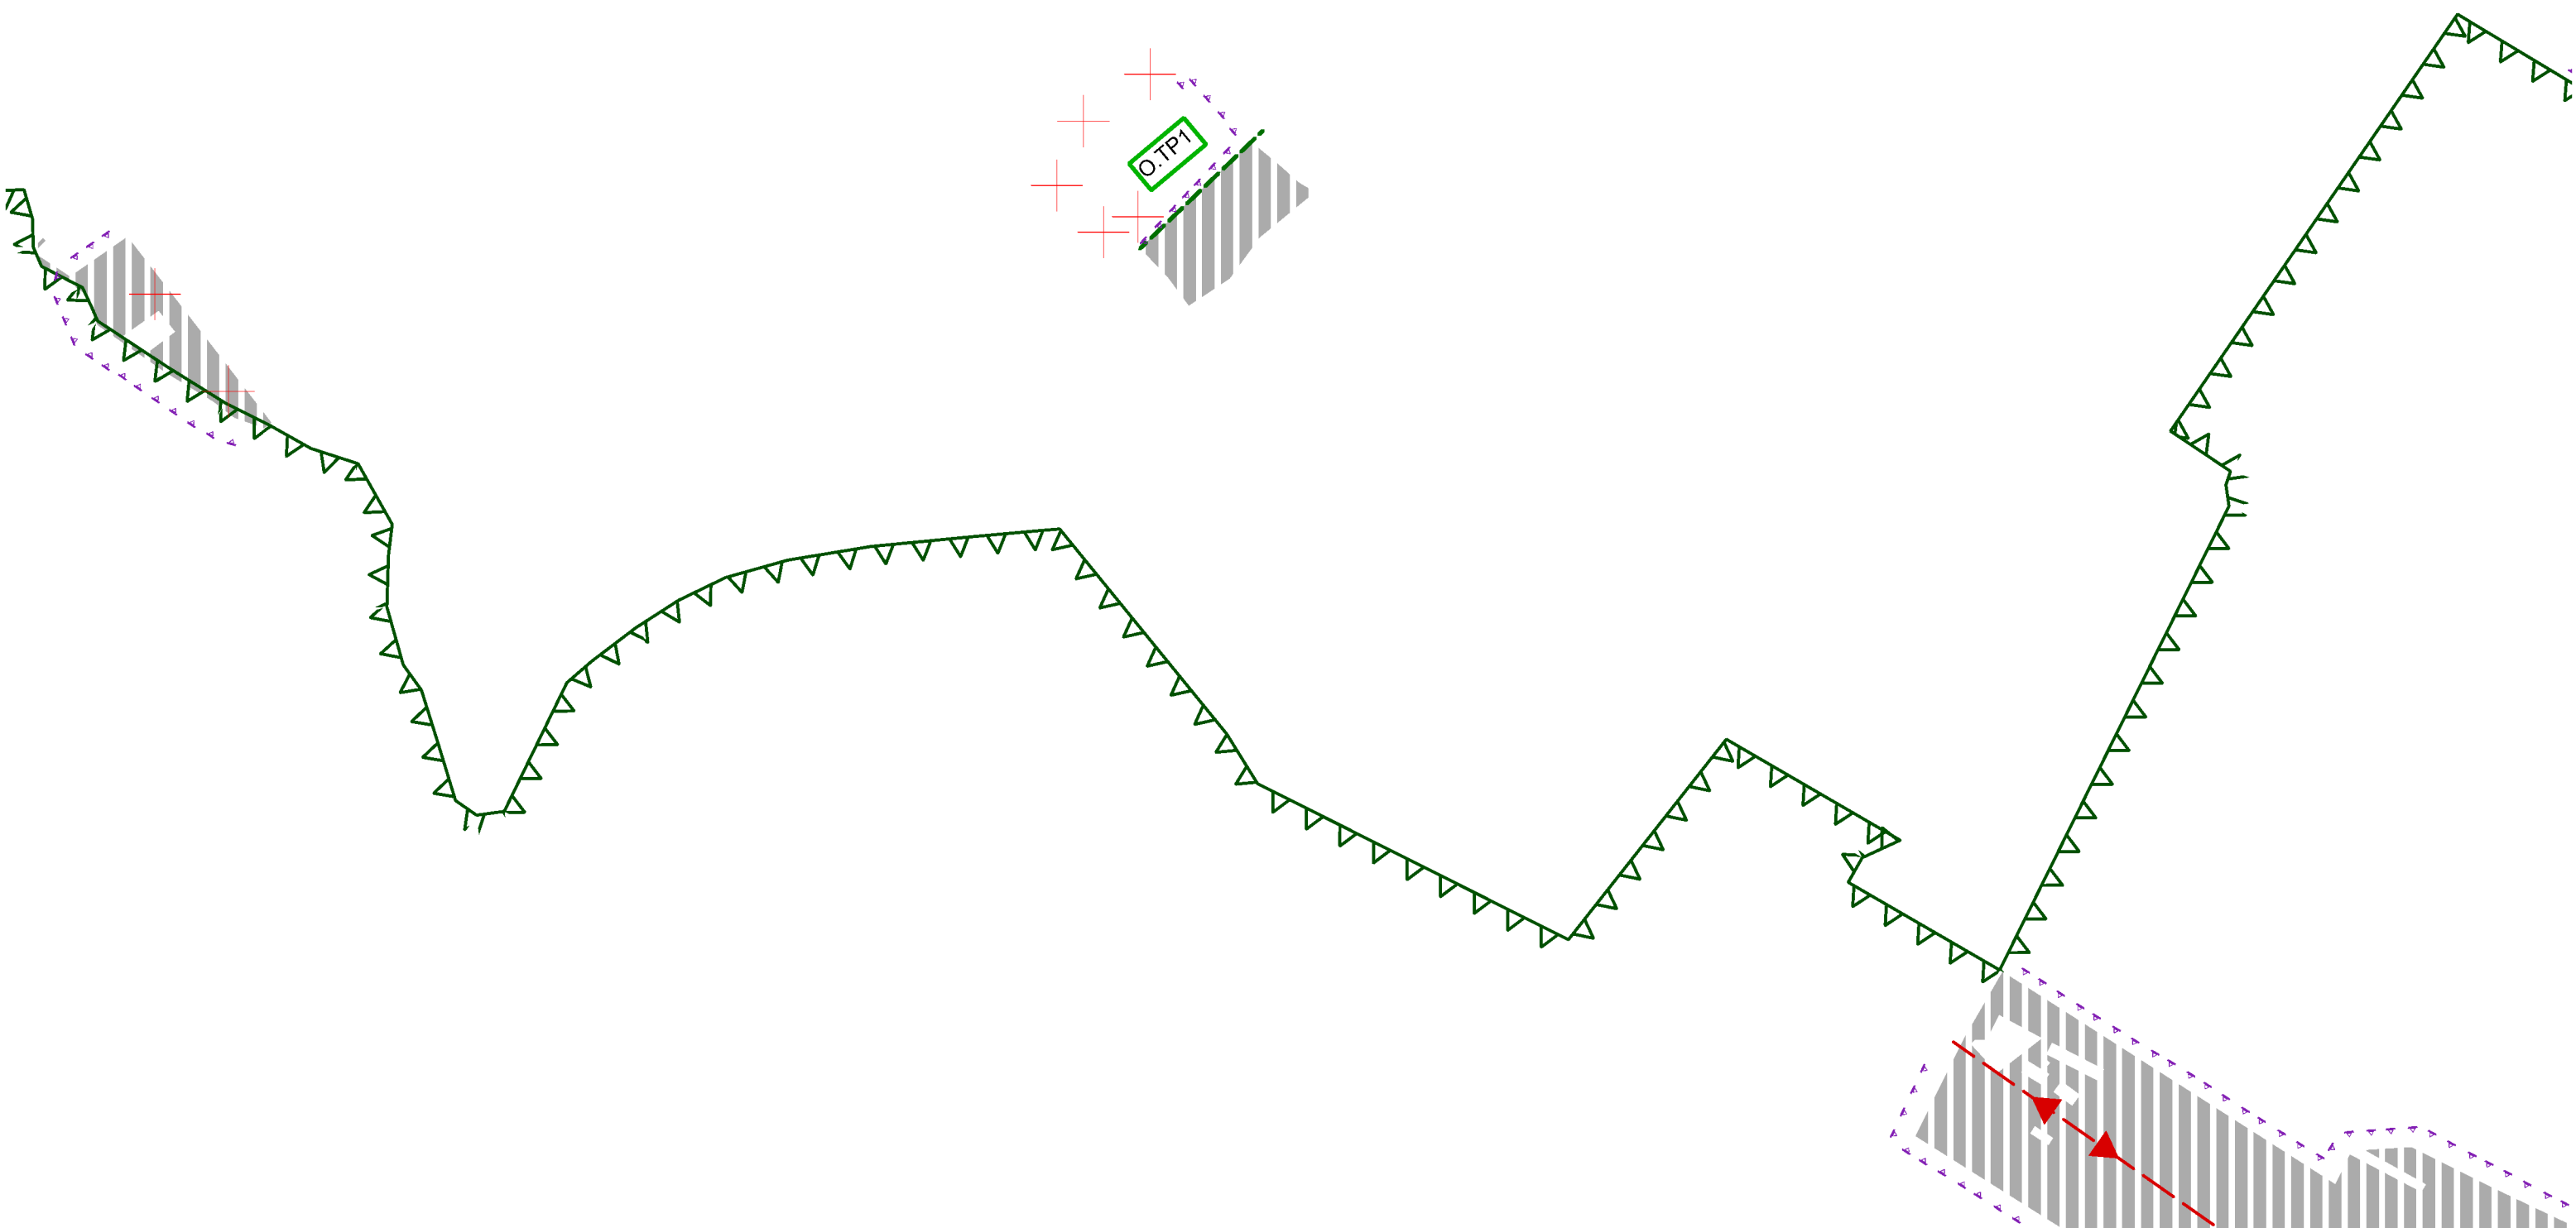


ÚZEMNÝ PLÁN OBCE HRABUŠICE, ZMENY A DOPLNKY Č.1

M Projekt plus Sládkovičova 9/A, 080 01 Prešov

TECHNICKÉ VYBAVENIE ÚZEMIA ENERGETIKA - NÁLOŽKA

OBSTARÁVATEL: **OBEC HRABUŠICE**
HLAVNÝ RIEŠITEL: Ing. arch. Mária Čutková, autorizovaný architekt SKA č. aut. osv.: 0377 AA
RIEŠITELIA: Ing. arch. Marián Čutka, Ing. arch. Anna Šmeringaiová

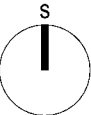

M 1: 5 000

SPRACOVANÉ: MAREC 2020

v.č.:
5-3

Legenda

	Hranice druhov pozemkov		Zemné vedenie elektrickej energie, Návrh
	Parcely KN-C		
	Vodný tok		
Územné jednotky			
Administratívne členenie			
	Hranica katastra		
	Zastavané územie k 1.1.1990		
	Hranica zastavateľného územia		
Chránené územia			
	Národný park		
	Národná prírodná rezervácia		
	Národná kultúrna pamiatka		
	Ochranné pásmo národného parku		
	Chránené vtáčie územie		
	Územie Natura 2000		
	Vyhradené ložisko		
Ochranné pásma			
	Ochranné pásmo ciest		
	Ochranné pásmo železnice		
	Hygienické ochranné pásmo		
	Ochranné pásmo NPP		
	Ochranné pásmo plynovodu		
	OP vedenia elektrickej energie		
	OP III. stupňa vodárenského zdroja		
	OP I. stupňa vodárenského zdroja		
	OP II. stupňa vodárenského zdroja		
Technické vybavenie územia			
	Regulačná stanica plynu, Stav		
	Trafostanica, Stav		
	Trafostanica, Návrh		
	NTL plynovod, Stav		
	STL plynovod, Stav		
	STL plynovod, Návrh		
	VTL plynovod, Stav		
	Vonkajšie vedenie elektrickej energie ZVN 400 kV, Stav		
	Vonkajšie vedenie elektrickej energie ZVN 400 kV, Návrh		
	Vonkajšie vedenie elektrickej energie VVN 220 kV, Stav		
	Vonkajšie vedenie elektrickej energie VN 110 kV, Stav		
	Vonkajšie vedenie elektrickej energie VN 22 kV, Stav		
	Zemné vedenie elektrickej energie, Stav		

Ozn.	Opatrenie
O.TE1	Nové blokové trafostanice
O.TE2	Nové zemné vedenie elektrickej energie k jednotlivým trafostaniciam
O.TP1	Rozvod plynu v nových lokalitách

Legenda

Územné jednotky
Administratívne členenie




Hranica územia určeného na zastavanie

Využívanie územia



Zastavateľné územie - Návrh

 

Zastavateľné územie - Stav

Iné



Rušenie javu



Ochranné pásmo národného parku

Technické vybavenie územia



Trafostanica, Návrh



STL plynovod, Návrh



Podzemné vedenie elektrickej energie
VN 22 kV, Návrh

Ozn. Opatrenie

O.TP1 Rozvod plynu v nových lokalitách

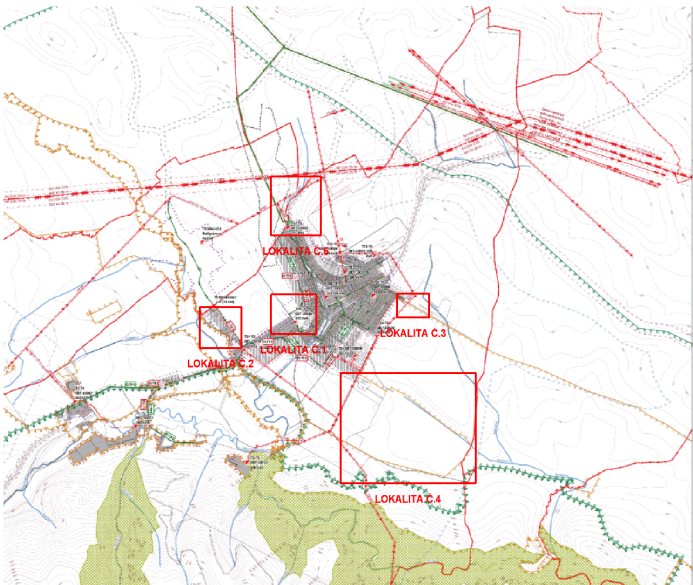


SCHÉMA UMIESTNENIA LOKALÍT Č.1 - Č.5

ÚZEMNÝ PLÁN OBCE HRABUŠICE, ZMENY A DOPLNKY Č.1

M Projekt plus Sládkovičova 9/A, 080 01 Prešov

TECHNICKÉ VYBAVENIE ÚZEMIA ENERGETIKA - LEGENDA - NÁLOŽKA

OBSTARÁVATEL: **OBEC HRABUŠICE**

HLAVNÝ RIEŠITEL: Ing. arch. Mária Čutková, autorizovaný architekt SKA č. aut. osv.: 0377 AA

RIEŠITELIA: Ing. arch. Marián Čutka, Ing. arch. Anna Šmeringaiová

SPRACOVANÉ: **MAREC 2020**