


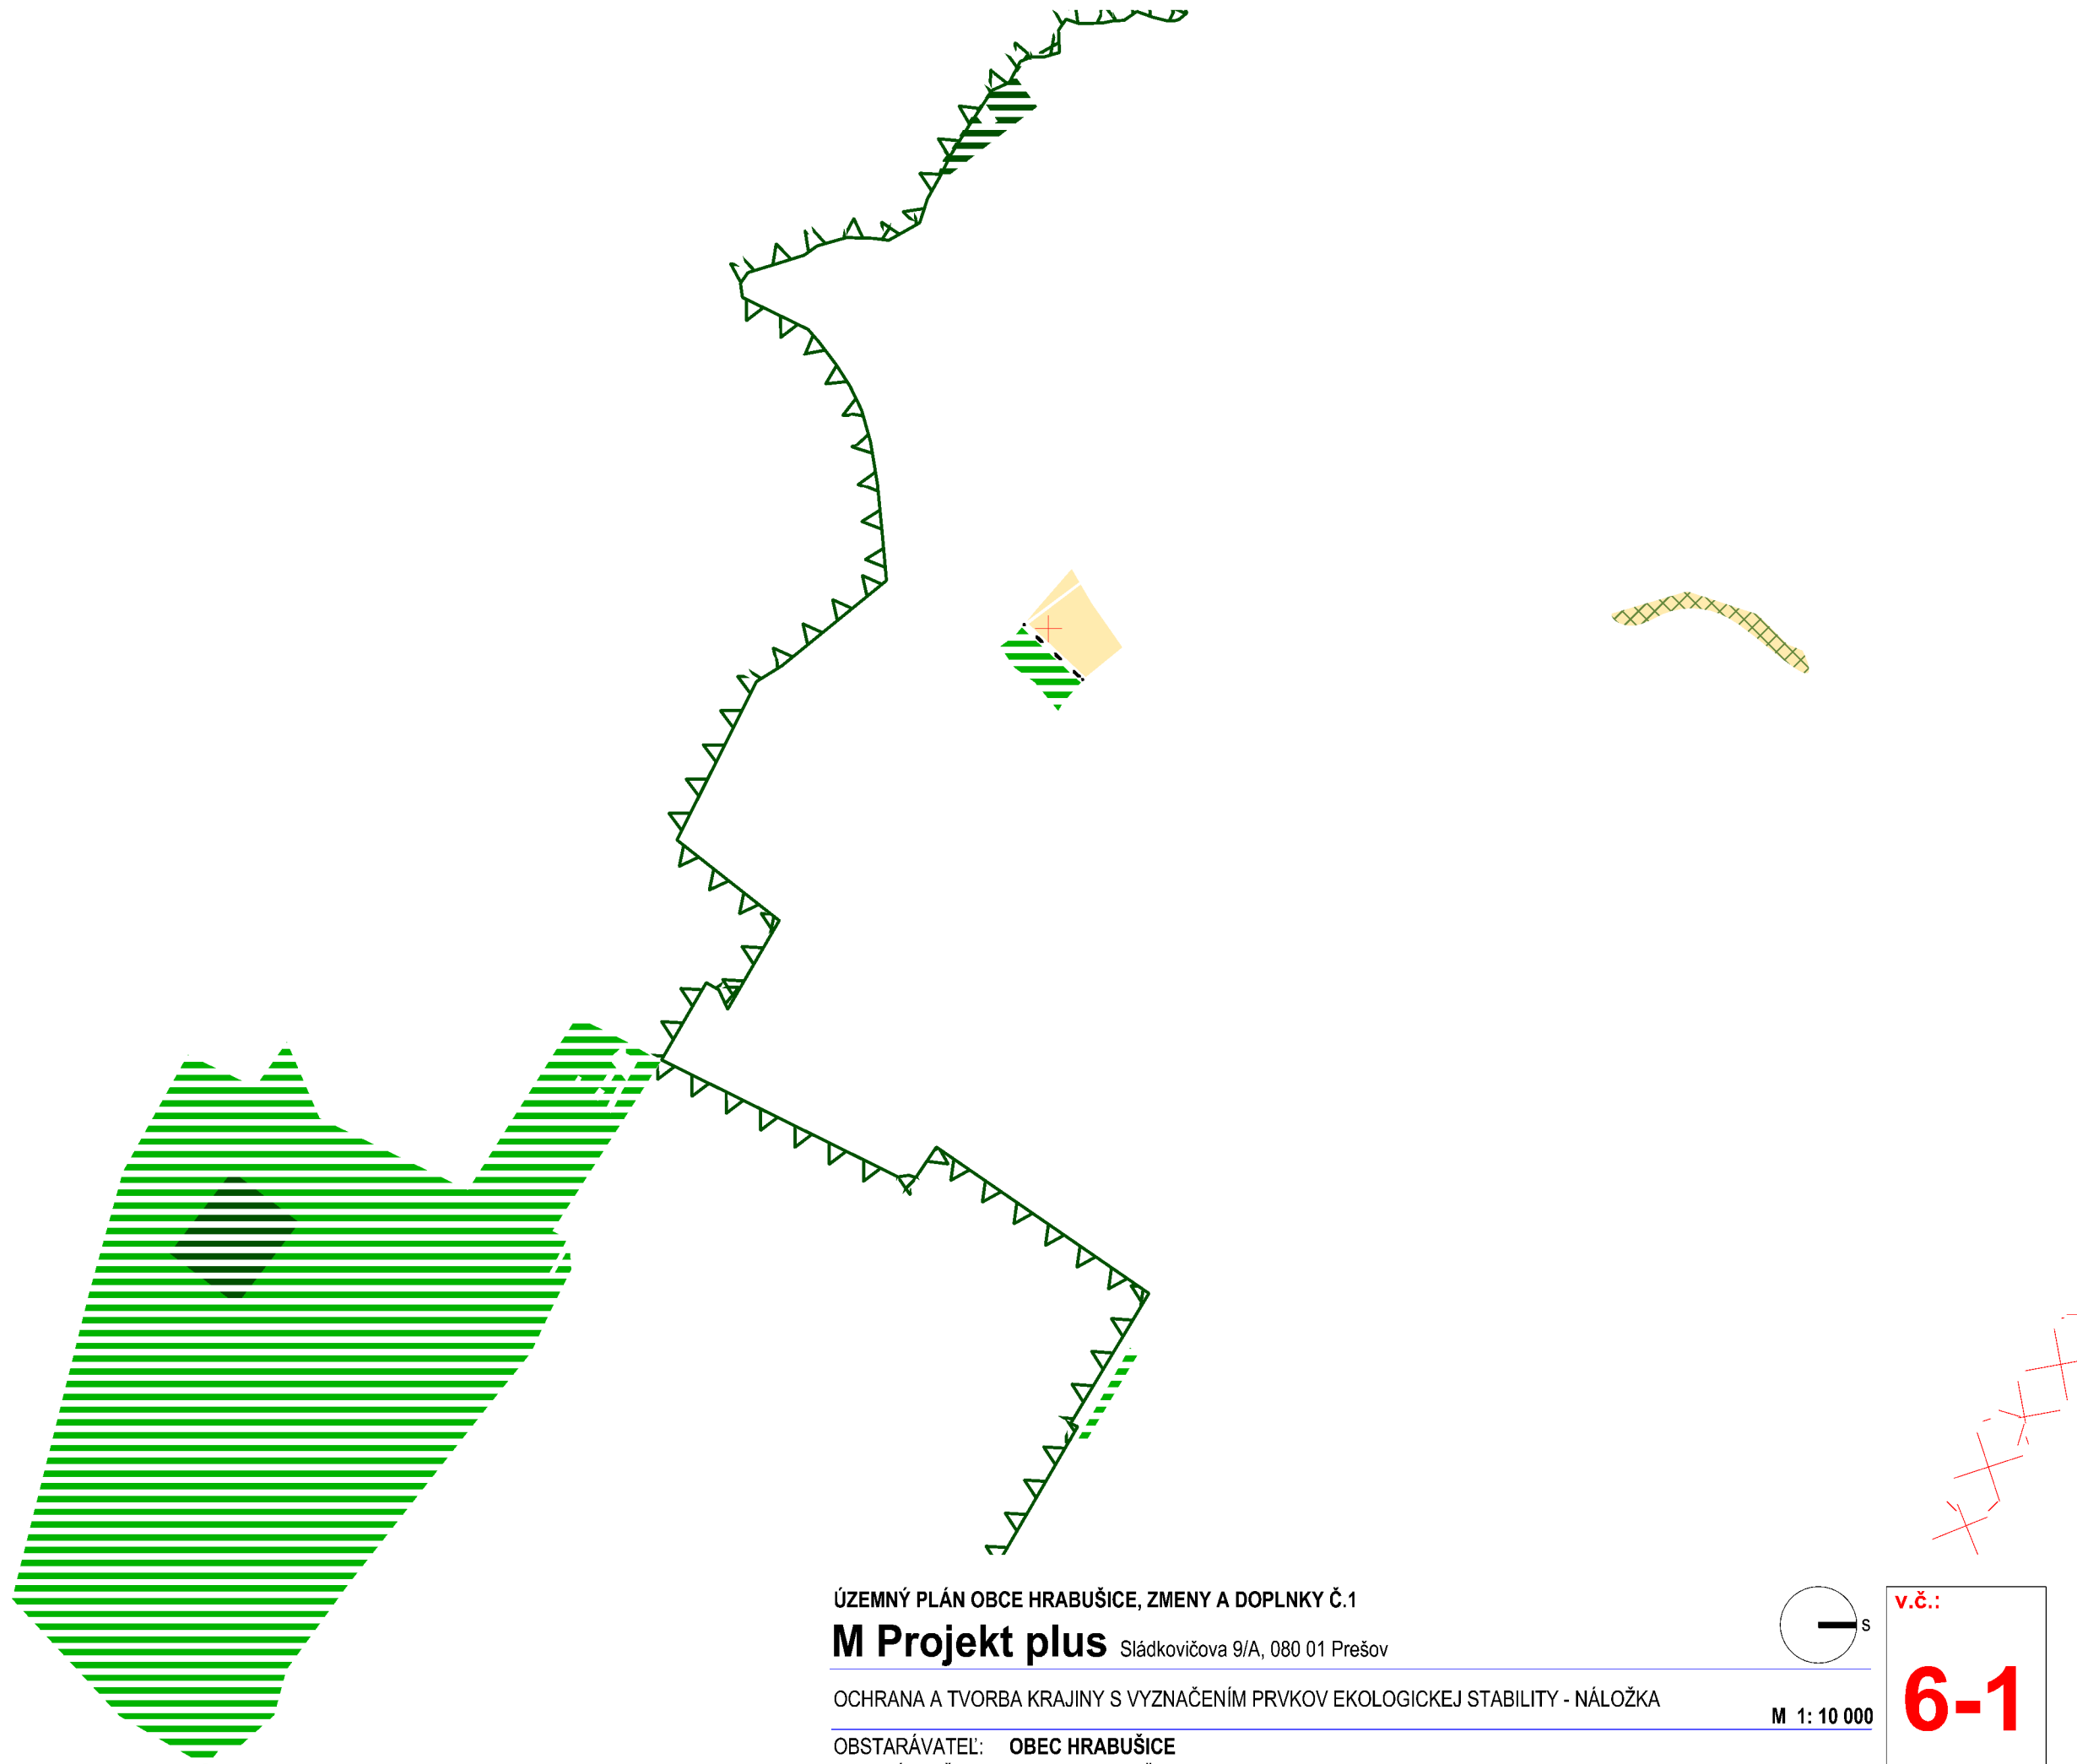


ÚZEMNÝ PLÁN OBCE HRABUŠICE, ZMENY A DOPLNKY Č.1

M Projekt plus Sládkovičova 9/A, 080 01 Prešov

OCHRANA A TVORBA KRAJINY S VYZNAČENÍM PRVKOV EKOLOGICKEJ STABILITY - NÁLOŽKA


OBSTARÁVATEĽ: **OBEC HRABUŠICE**
HLAVNÝ RIEŠITEL: Ing. arch. Mária Čutková, autorizovaný architekt SKA č. aut. osv.: 0377 AA
RIEŠITELIA: Ing. arch. Marián Čutka, Ing. arch. Anna Šmeringaiová

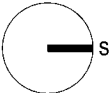

M 1: 10 000

SPRACOVANÉ: **MAREC 2020**

v.č.:
6-1

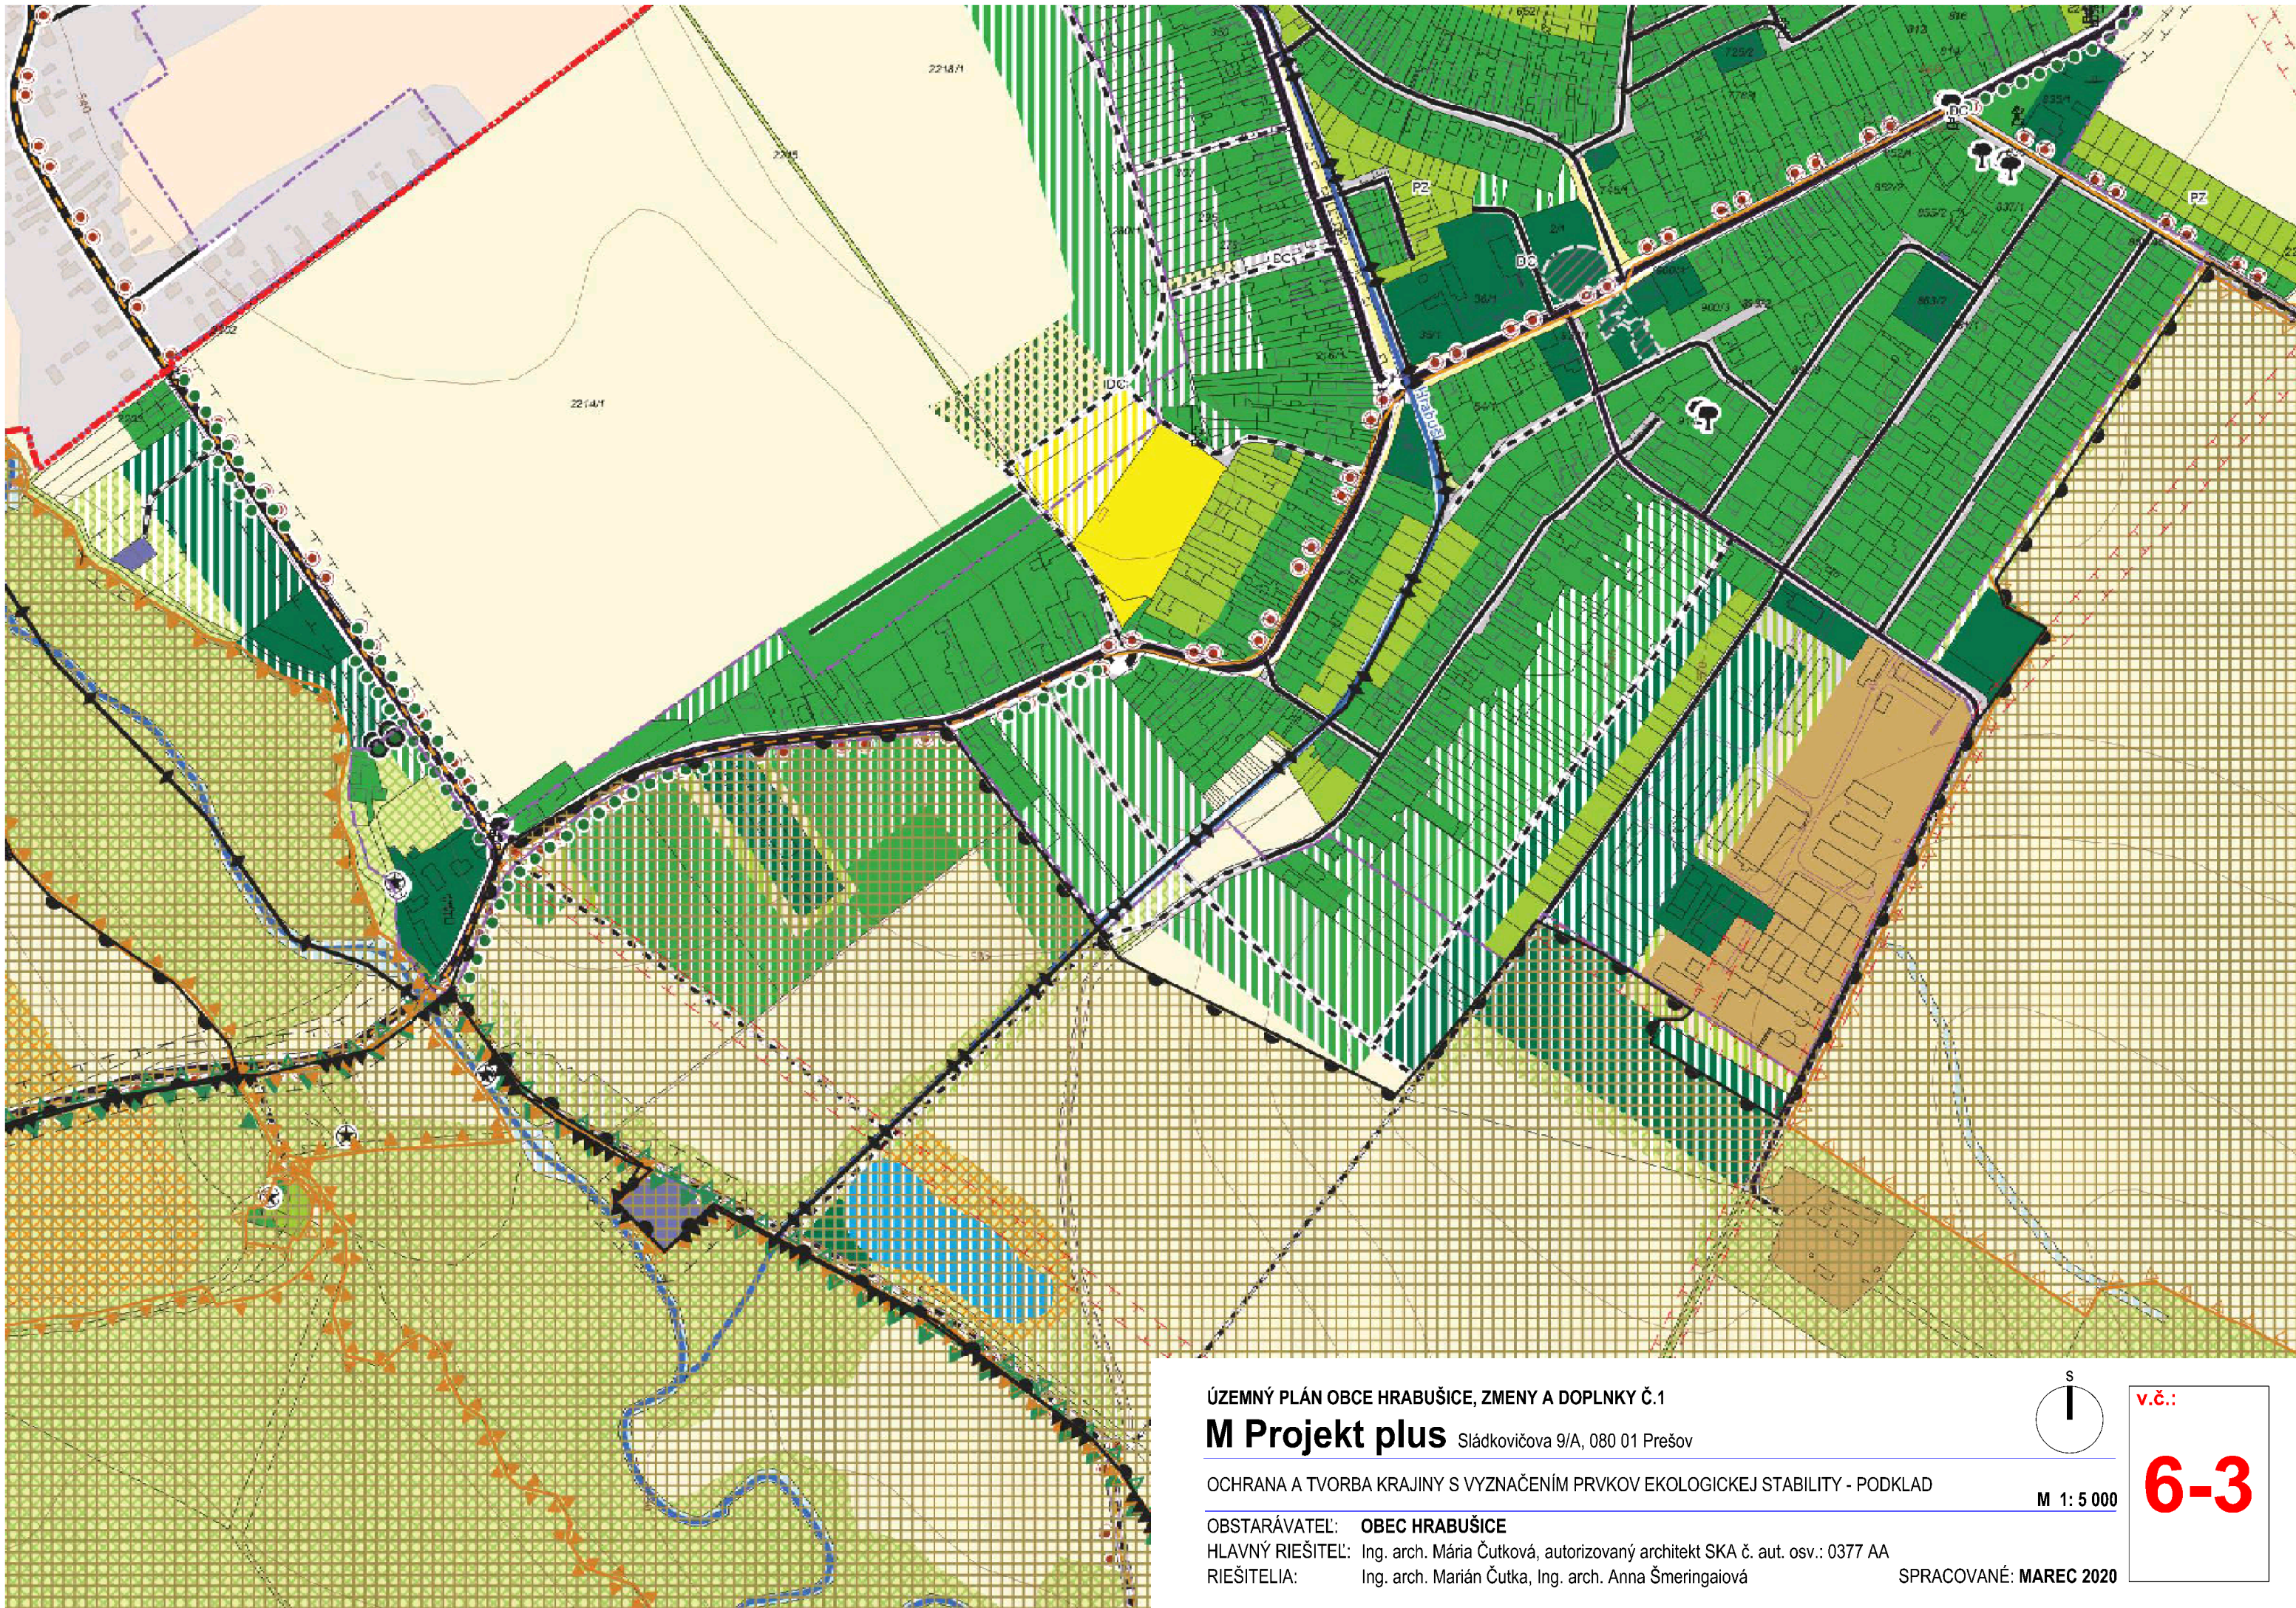

ÚZEMNÝ PLÁN OBCE HRABUŠICE, ZMENY A DOPLNKY Č.1

M Projekt plus Sládkovičova 9/A, 080 01 Prešov


OCHRANA A TVORBA KRAJINY S VYZNAČENÍM PRVKOV EKOLOGICKEJ STABILITY - PODKLAD

OBSTARÁVATEL: **OBEC HRABUŠICE**

HLAVNÝ RIEŠITEL: Ing. arch. Mária Čutková, autorizovaný architekt SKA č. aut. osv.: 0377 AA

RIEŠITELIA: Ing. arch. Marián Čutka, Ing. arch. Anna Šmeringaiová


SPRACOVANÉ: **MAREC 2020**

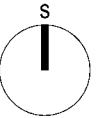

M 1: 5 000

v.č.:

6-3

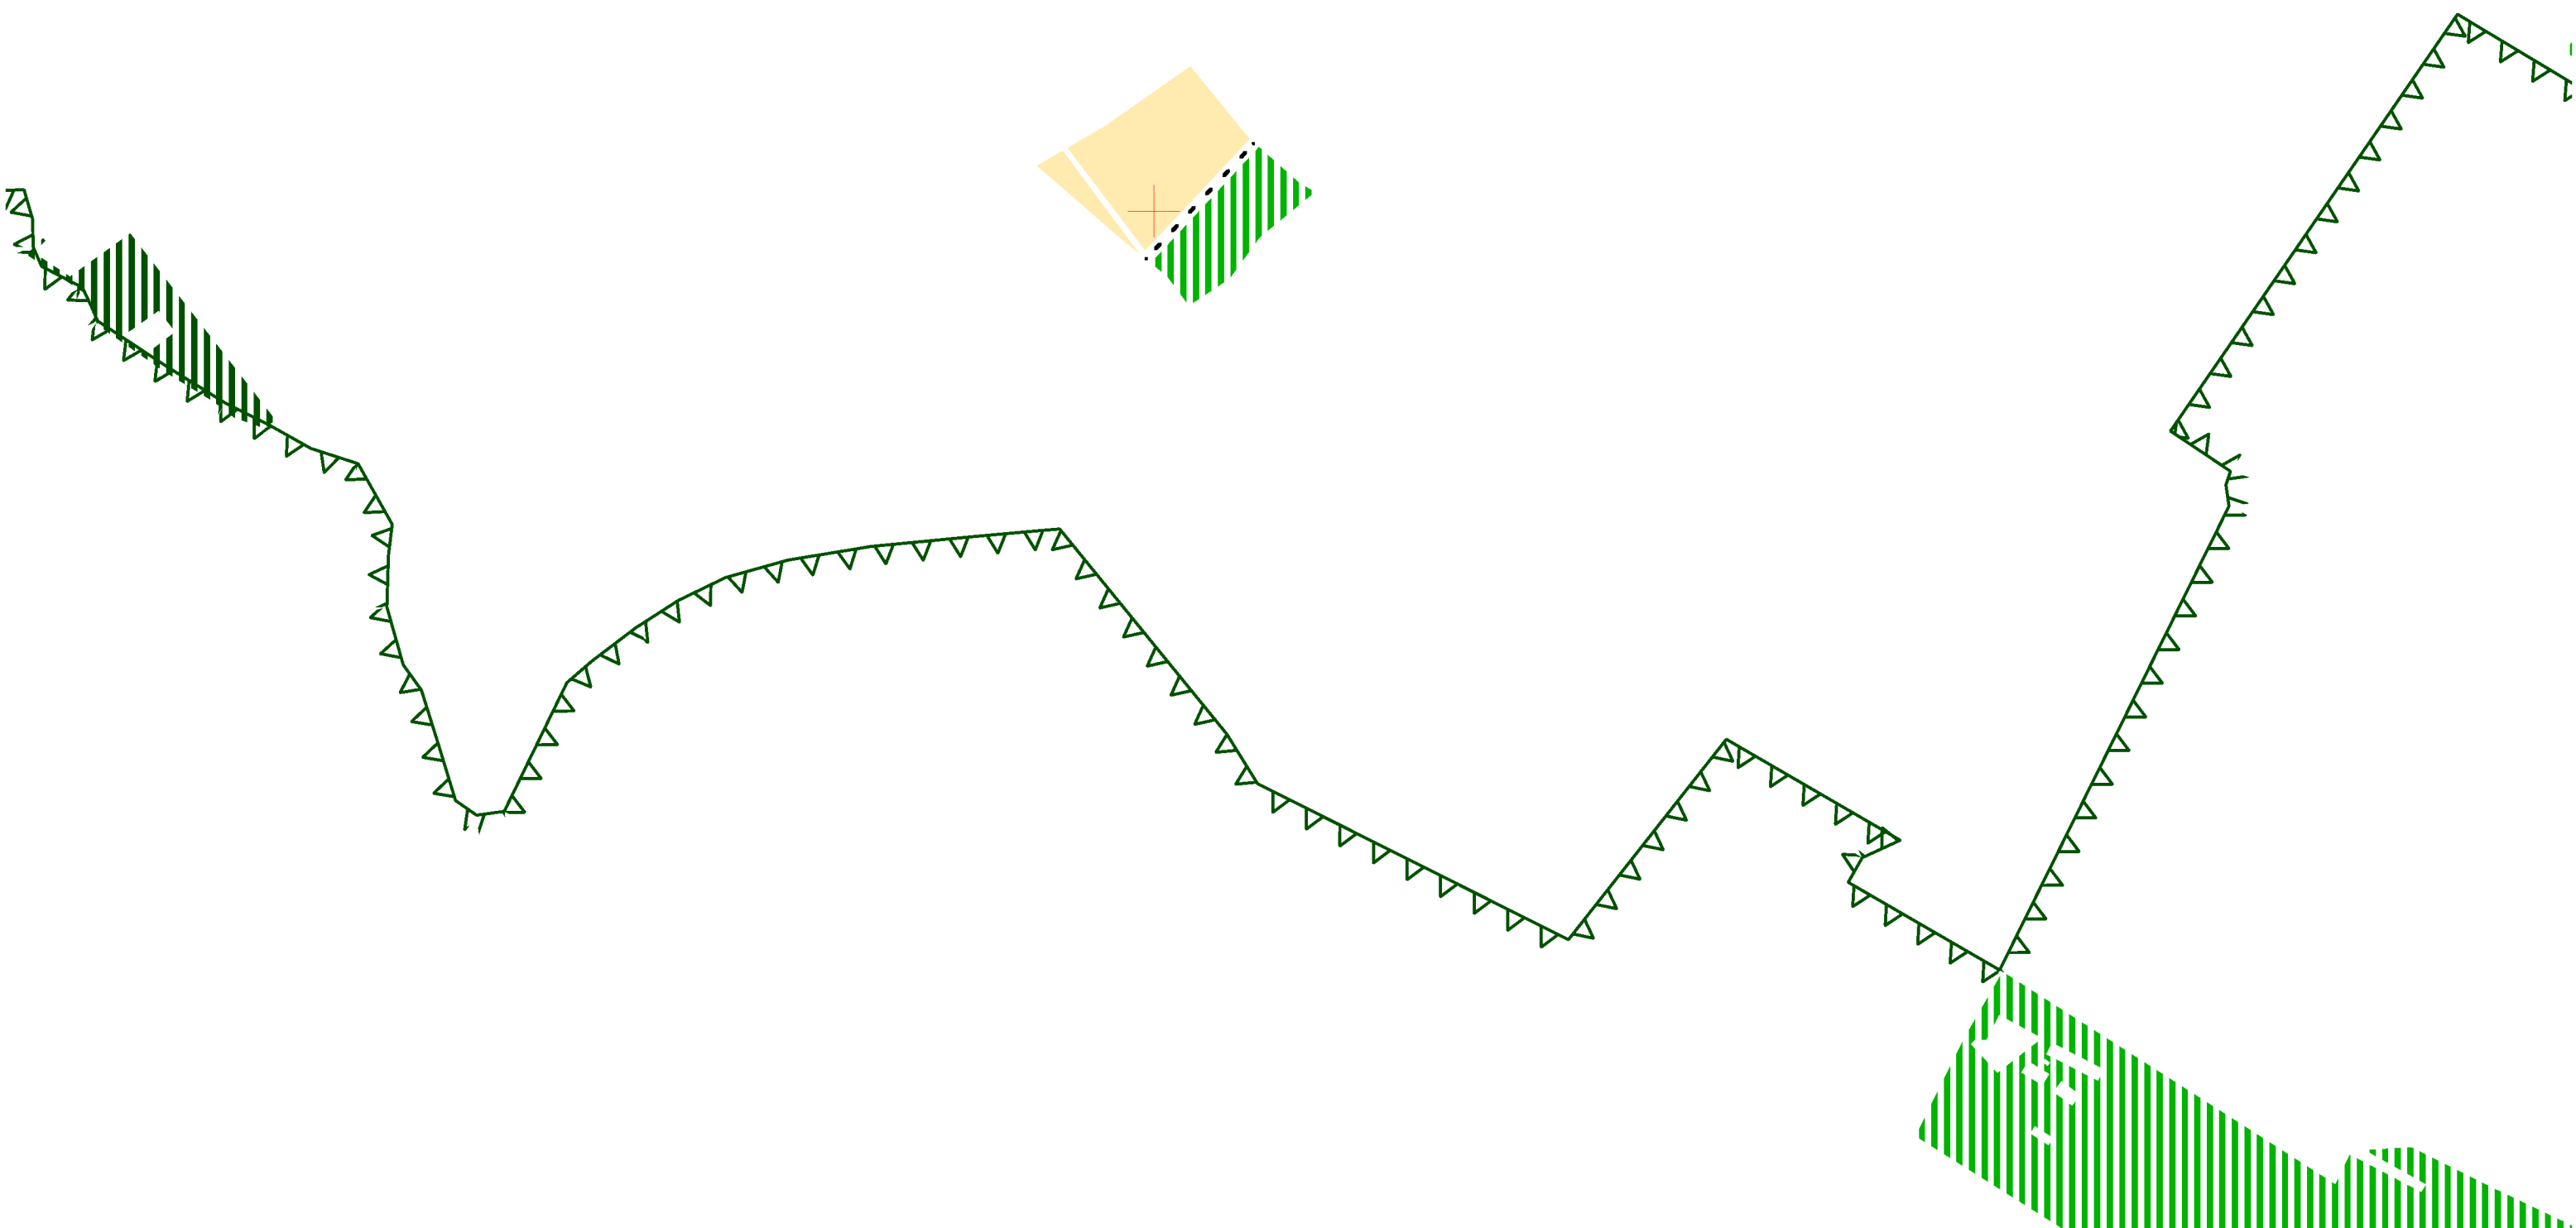


ÚZEMNÝ PLÁN OBCE HRABUŠICE, ZMENY A DOPLNKY Č.1

M Projekt plus Sládkovičova 9/A, 080 01 Prešov

OCHRANA A TVORBA KRAJINY S VYZNAČENÍM PRVKOV EKOLOGICKEJ STABILITY - NÁLOŽKA

OBSTARÁVATEL: **OBEC HRABUŠICE**
HLAVNÝ RIEŠITEL: Ing. arch. Mária Čutková, autorizovaný architekt SKA č. aut. osv.: 0377 AA
RIEŠITELIA: Ing. arch. Marián Čutka, Ing. arch. Anna Šmeringaiová

SPRACOVANÉ: **MAREC 2020**

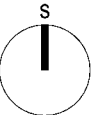

v.č.:

6-3

Legenda

Hranice druhov pozemkov

Parcely KN-C

Územné jednotky

Hranica katastra

Zastavané územie k 1.1.1990

Chránené územia

Národný park

Národná prírodná rezervácia

Národná kultúrna pamiatka

Ochranné pásmo národného parku

Chránené vtáčie územie

Územie Natura 2000

Ochranné pásmo

Ochranné pásmo železnice

Hygienické ochranné pásmo

OP III. stupňa vodárenského zdroja

OP II. stupňa vodárenského zdroja

Využívanie územia

Lesné územia-Stav

Krajinná zeleň-Stav

Krajinná zeleň-Návrh

Poľnohospodárska pôda-Stav

Plochy záhrad-Stav

Plochy záhrad-Návrh

Plochy cintorínov a krematórií-Stav

Plochy parkov-Návrh

Plochy pobrežných pozemkov-Stav

Vodné toky a plochy-Návrh

Súkromná zeleň, stav

Súkromná zeleň, návrh

Vyhradená zeleň, stav

Vyhradená zeleň, návrh

Zeleň na plochách športu, stav

Zeleň na plochách športu, návrh

Plochy pre športové aktivity-Návrh

Plochy poľnohospodárskych areálov-Stav

Plochy ciest-Návrh

Plochy ciest-Stav

Plochy železníc-Návrh

Plochy železníc-Stav

Verejné priestranstvo-Stav

Územia technického vybavenia-Stav

Územia technického vybavenia-Návrh

ÚSES

Genofondová lokalita

Interakčný prvok

Provinciálne biocentrum

Územie špeciálnej ochrany

Miestny biokoridor

Regionálny biokoridor

Chránené stromoradie

Stromoradie

Chránený strom

Mlyn

Božie miesta

Vodný tok

Zoznam ekologicky stabilných prvkov

Prvok	jav
Slovenský raj	Provinciálne biocentrum
Hrabušická Hora II.	Genofondová lokalita
Hrabušická Hora I.	Genofondová lokalita
Hornád	Nadregionálny biokoridor
Majer	interakčný prvok
Rašelinový	interakčný prvok
Kopence I.	interakčný prvok
Podhájske	interakčný prvok
Kopence II.	interakčný prvok
Brusník I.	Genofondová lokalita
Brusník II.	Genofondová lokalita

Popis
PR3c1
Gp1
Gp1
nR3k1
p1
p1
p2
p3
p2
Gp2
Gp2

ÚZEMNÝ PLÁN OBCE HRABUŠICE, ZMENY A DOPLNKY Č.1

M Projekt plus

Sládkovičova 9/A, 080 01 Prešov

OCHRANA A TVORBA KRAJINY S VYZNAČENÍM PRVKOV EKOLOGICKEJ STABILITY - LEGENDA - PODKLAD

OBSTARÁVATEL: OBEC HRABUŠICE

HLAVNÝ RIEŠITEL: Ing. arch. Mária Čutková, autorizovaný architekt SKA č. aut. osv.: 0377 AA

RIEŠITELIA: Ing. arch. Marián Čutka, Ing. arch. Anna Šmeringaiová

SPRACOVANÉ: MAREC 2020

Legenda



Ochranné pásmo národného parku

Využívanie územia



Krajinná zeleň-Stav



Poľnohospodárska pôda-Stav

Iné



Rušenie javu



Súkromná zeleň, návrh



Vyhradená zeleň, návrh

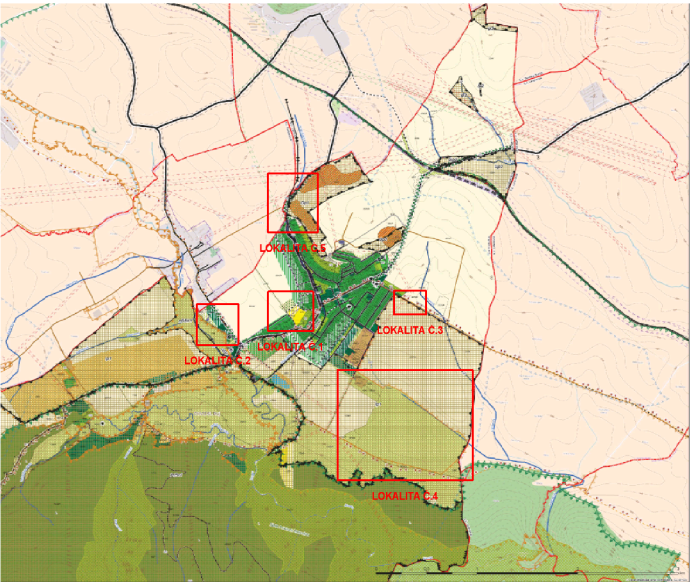


SCHÉMA UMIESTNENIA LOKALÍT Č.1 - Č.5

ÚZEMNÝ PLÁN OBCE HRABUŠICE, ZMENY A DOPLNKY Č.1

M Projekt plus Sládkovičova 9/A, 080 01 Prešov

OCHRANA A TVORBA KRAJINY S VYZNAČENÍM PRVKOV EKOLOGICKEJ STABILITY - LEGENDA - NÁLOŽKA

OBSTARÁVATEL: **OBEC HRABUŠICE**

HLAVNÝ RIEŠITEL: Ing. arch. Mária Čutková, autorizovaný architekt SKA č. aut. osv.: 0377 AA

RIEŠITELIA: Ing. arch. Marián Čutka, Ing. arch. Anna Šmeringaiová

SPRACOVANÉ: **MAREC 2020**