


ÚPN MESTA LEVOČA, ZMENY A DOPLNKY č.17 KEŽMARSKÁ CESTA III M 1:5000

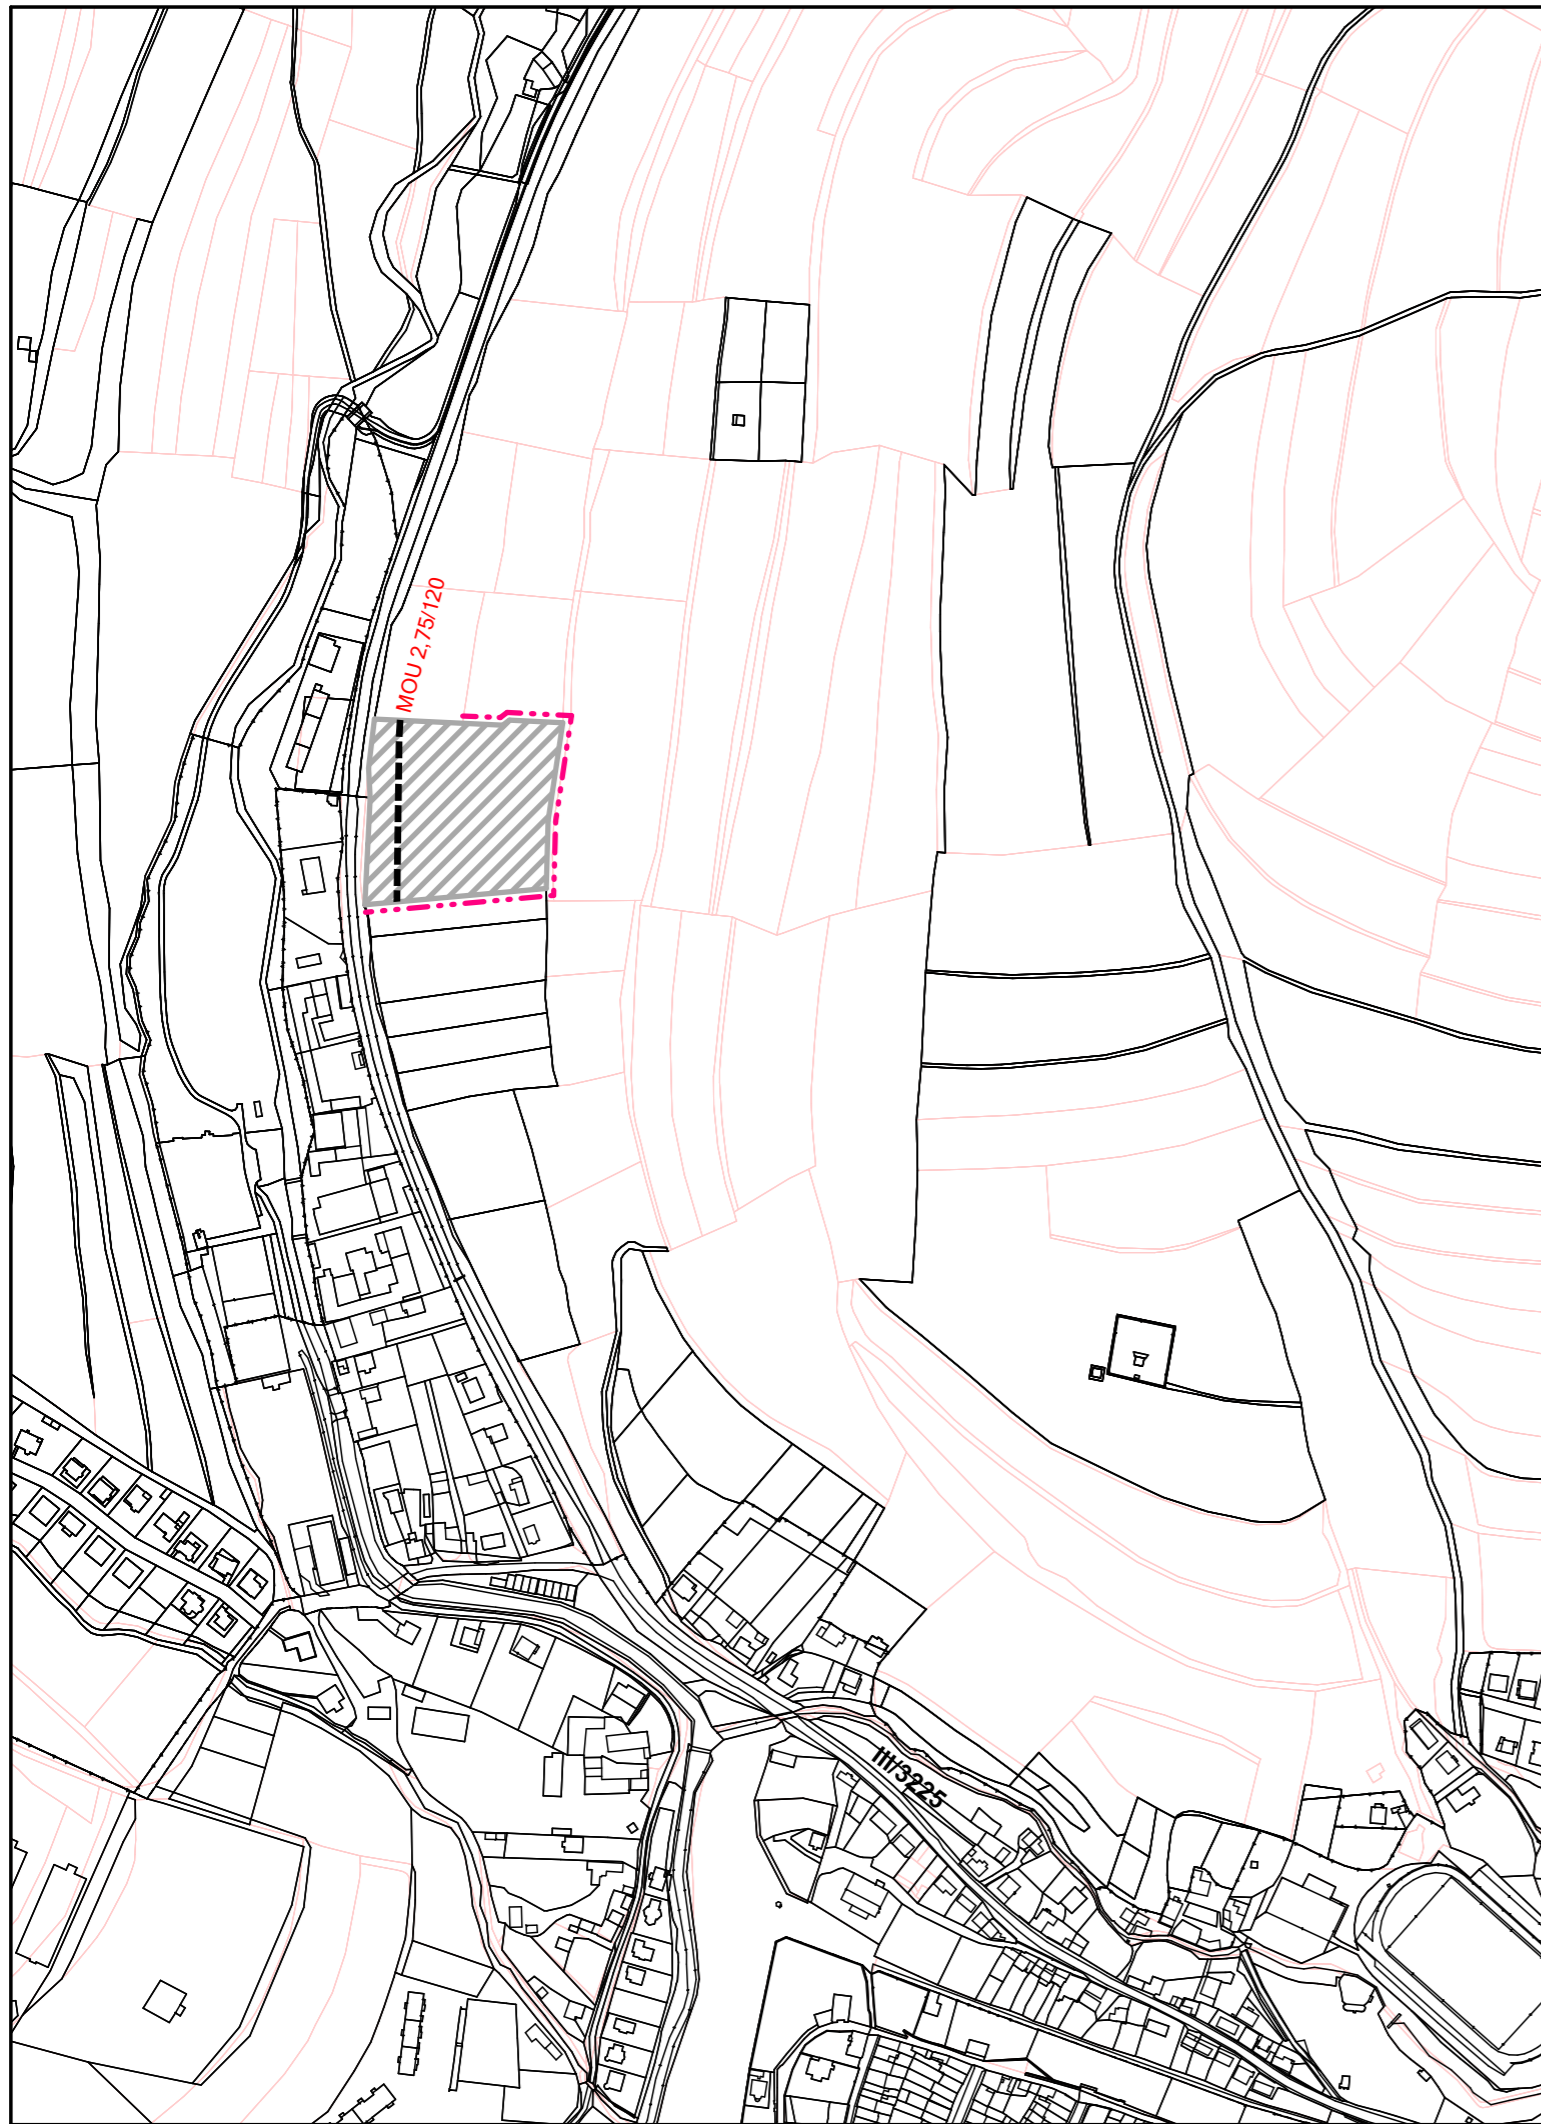

LEGENDA:

stav	návrh	HRANICE
		HRANICA ZASTAVANÉHO ÚZEMIA
		PLOCHA ZASTAVANÉHO ÚZEMIA
		MIESTNE KOMUNIKÁCIE
		PRÍSTUPOVÉ, FUNKČNEJ TRIEDY C-3

KATEGÓRIA - PRIEČNE USPORIADANIE

stav	návrh
	MOU 2,75/120 MOU - MIESTNÉ OBSLUŽNÉ KOMUNIKÁCIE

Schvaľovacia doložka

Územný plán mesta Levoča,
Zmeny a doplnky č.17 - Kežmarská cesta III

Schválený
uznesením Mestského zastupiteľstva Levoča
č.....zo dňa.....

Ing. Miroslav Vilkovský, MBA
Primátor

Osoba s odbornou spôsobilosťou pre obstarávanie ÚPP a ÚPD Ing. arch. Debnár Vladimír, registračné číslo 294

A-tyt ARCHITEKTONICKÝ ATELIER s.r.o. PREŠOV	ARCHITEKTÚRA, URBANIZMUS-ÚZEMNÝ PLÁN PREŠOV, STROJNICKA 1, www.a-tyt.sk, atelier@a-tyt.sk	dátum spracovania: 2020
názov dokumentácie:	ÚPN MESTA LEVOČA, ZMENY A DOPLNKY č.17, KEŽMARSKÁ CESTA III NÁVRH	
názov výkresu:	Výkres riešenia verejného dopravného vybavenia	
autor: ING. ARCH. M.ORAVEC	projektanti: ING. ARCH. M. ORAVEC, ING. ARCH. R. BICEK	
GRAPHISOFT ARCHICAD	grafika: Bc. M.BARANEC A-tyt ARCHITEKTONICKÝ ATELIER, STROJNICKA 1, 080 06 PREŠOV	mierka: 1:5000