




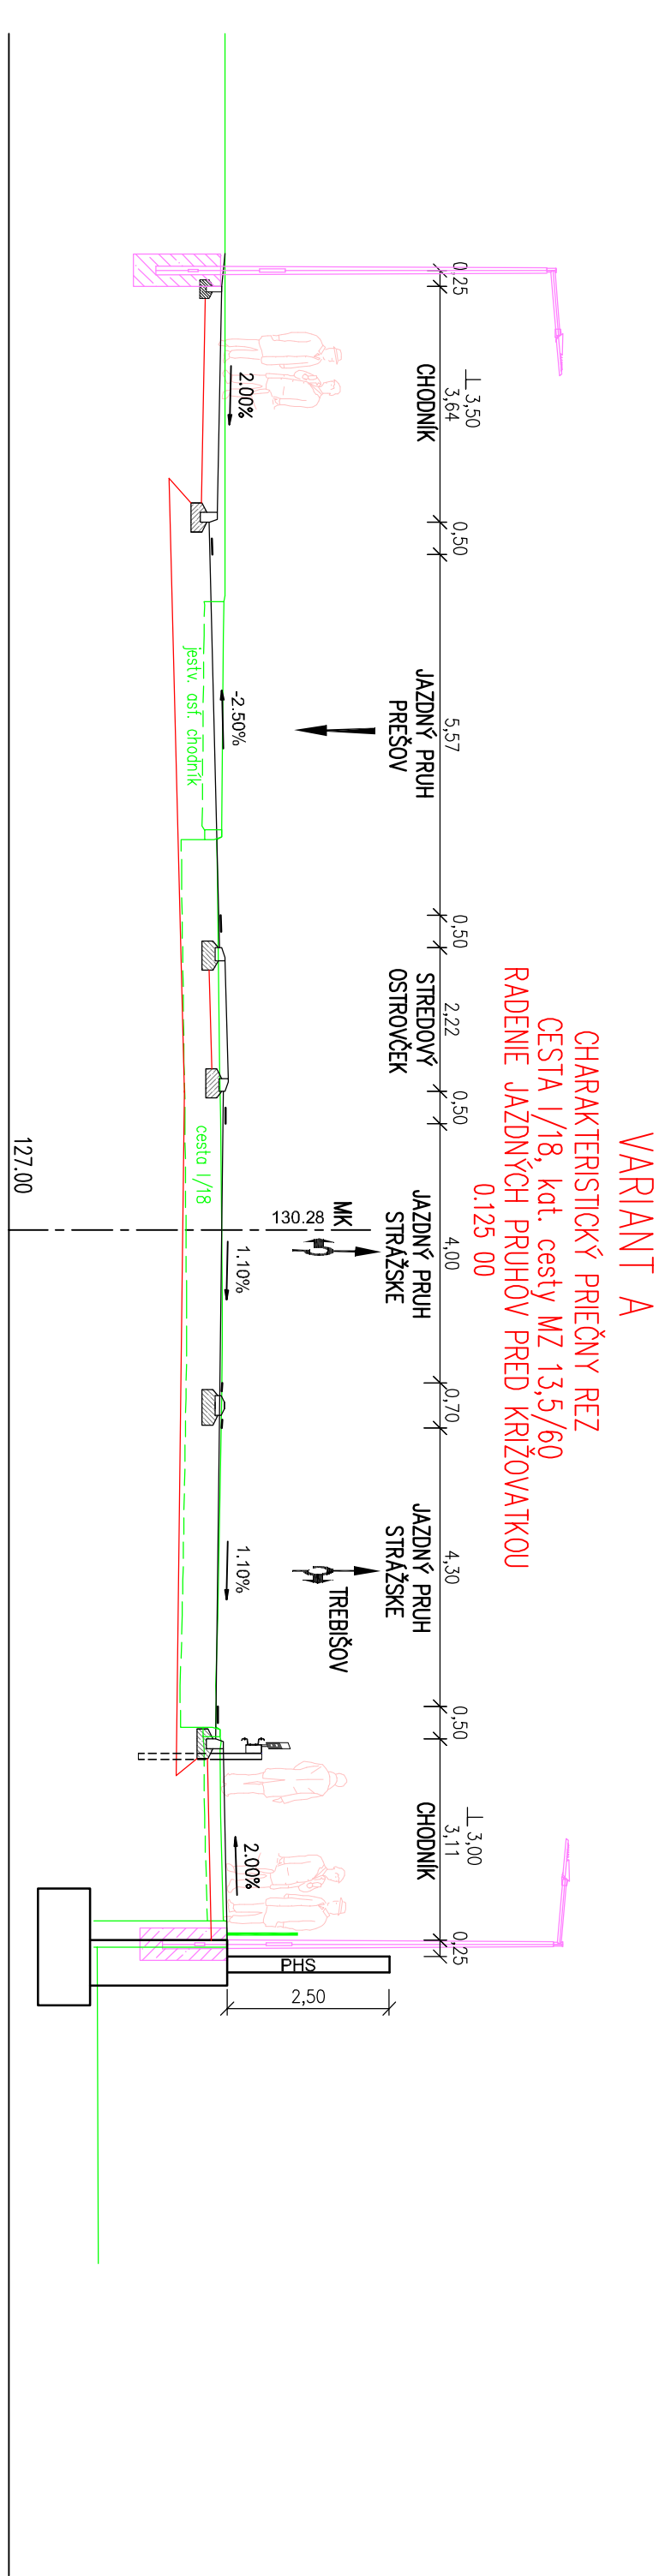



CHARAKTERISTICKÝ PRIEČNY REZ
CESTA I/18, kat. cesty MZ 15,5/50
RADENIE JAZDNÝCH PRUHOV PRED KRÍŽOVATKOU
0185 00

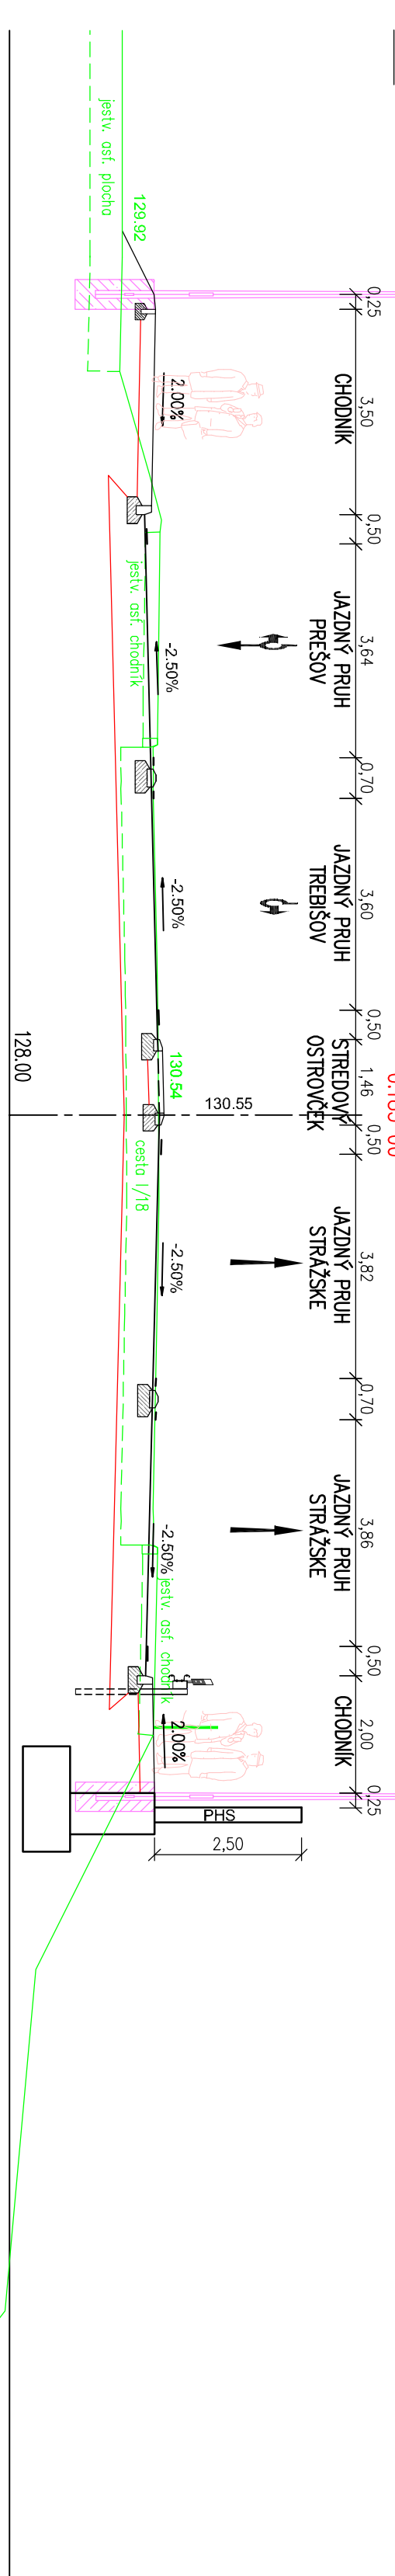


CHARAKTERISTICKÝ PRIEČNY REZ
CESTA I/18, kat. cesty MZ 15,5/50
MEDZIKRÍŽOVATKOVÝ ÚSEK
0425 00

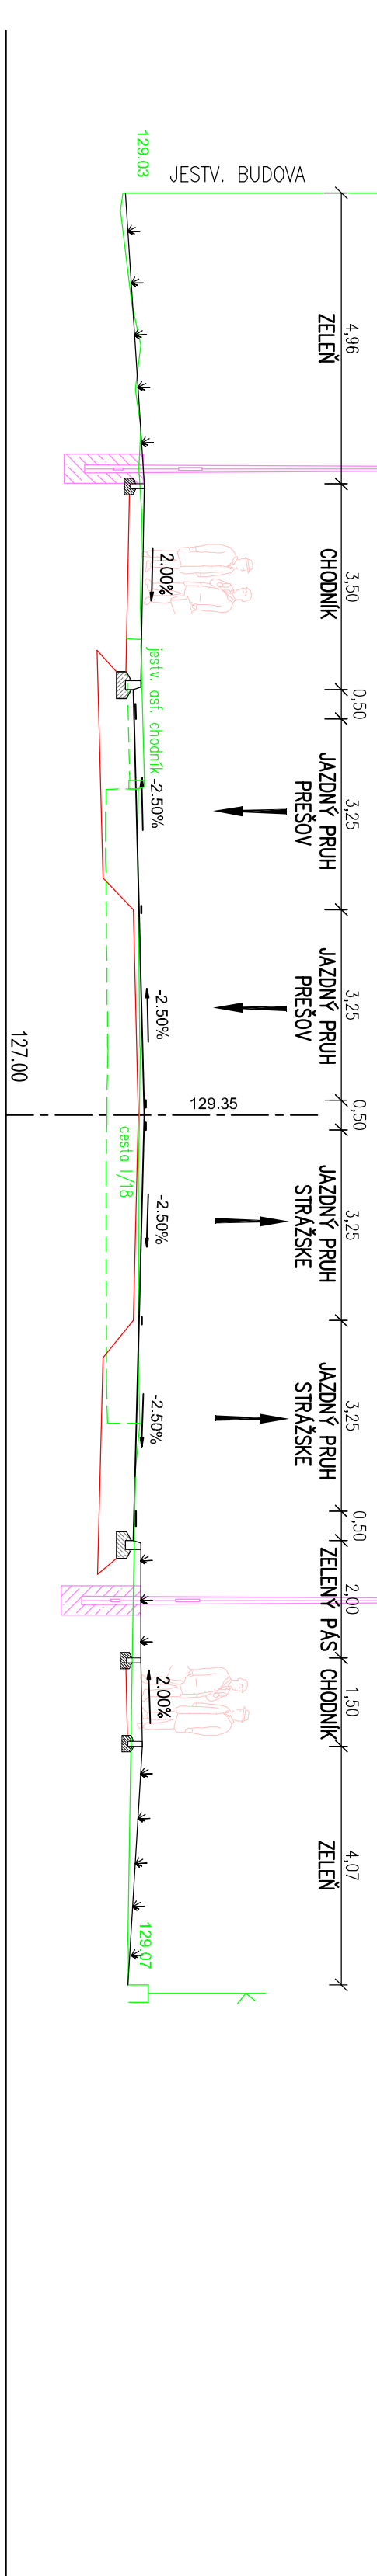

CHARAKTERISTICKÝ PRIEČNY REZ
CESTA I/18, ťubodokružná križovatka
0110 00

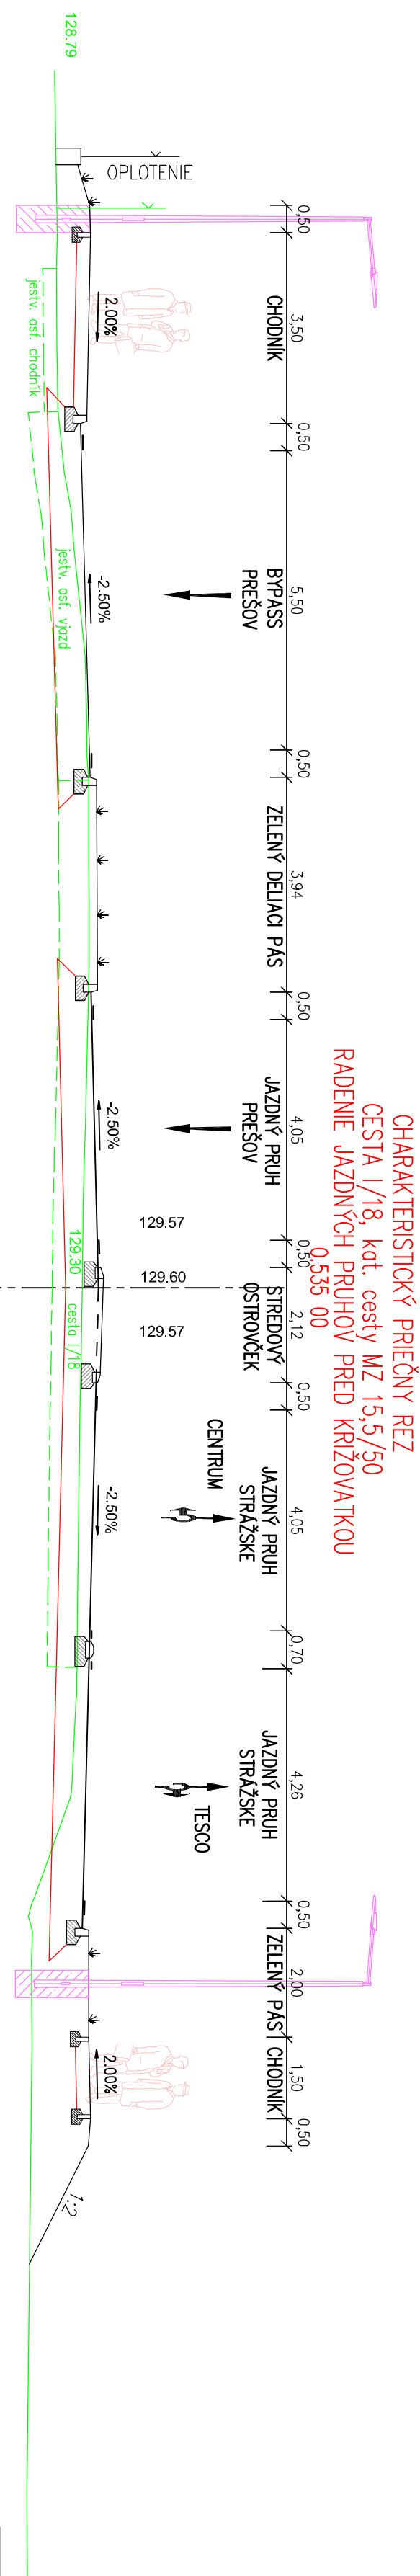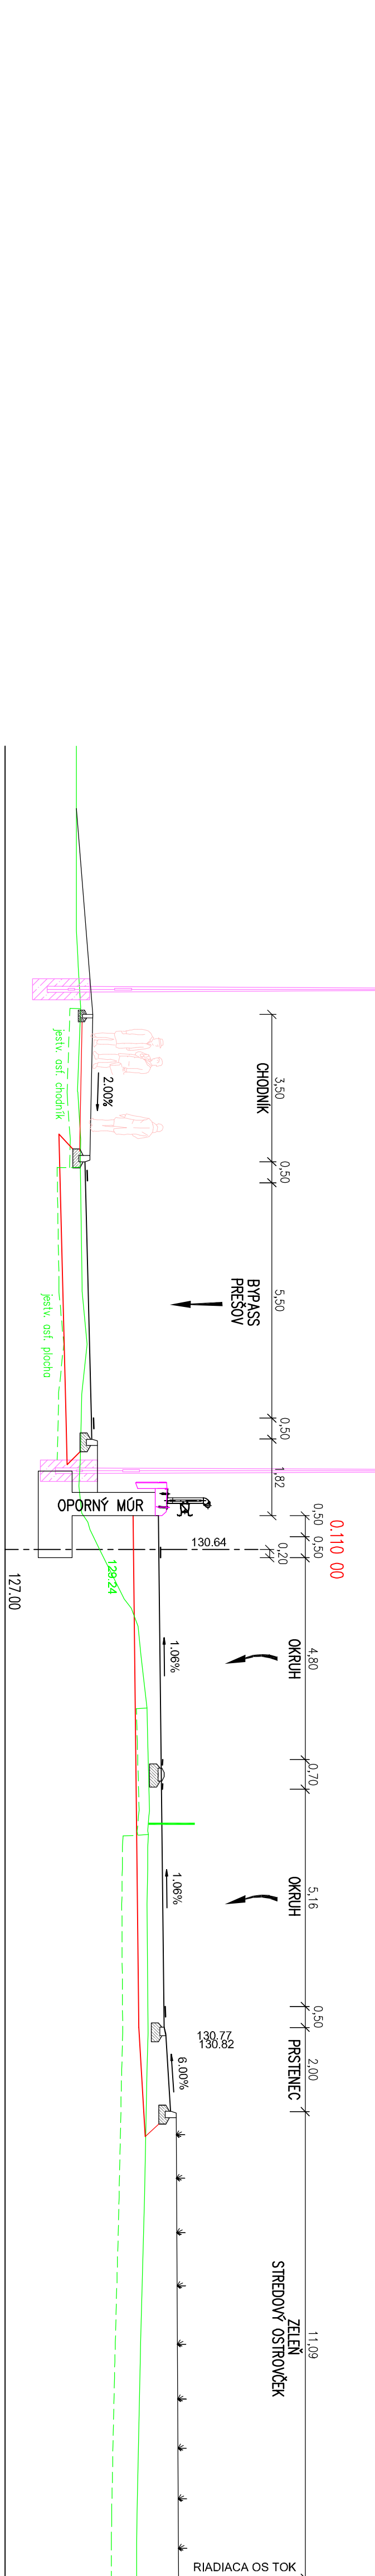

CHARAKTERISTICKÝ PRIEČNY REZ
CESTA I/18, kat. cesty C115/80
RADENIE JAZDNÝCH PRUHOV PRED KRÍŽOVATKOU
0650 00

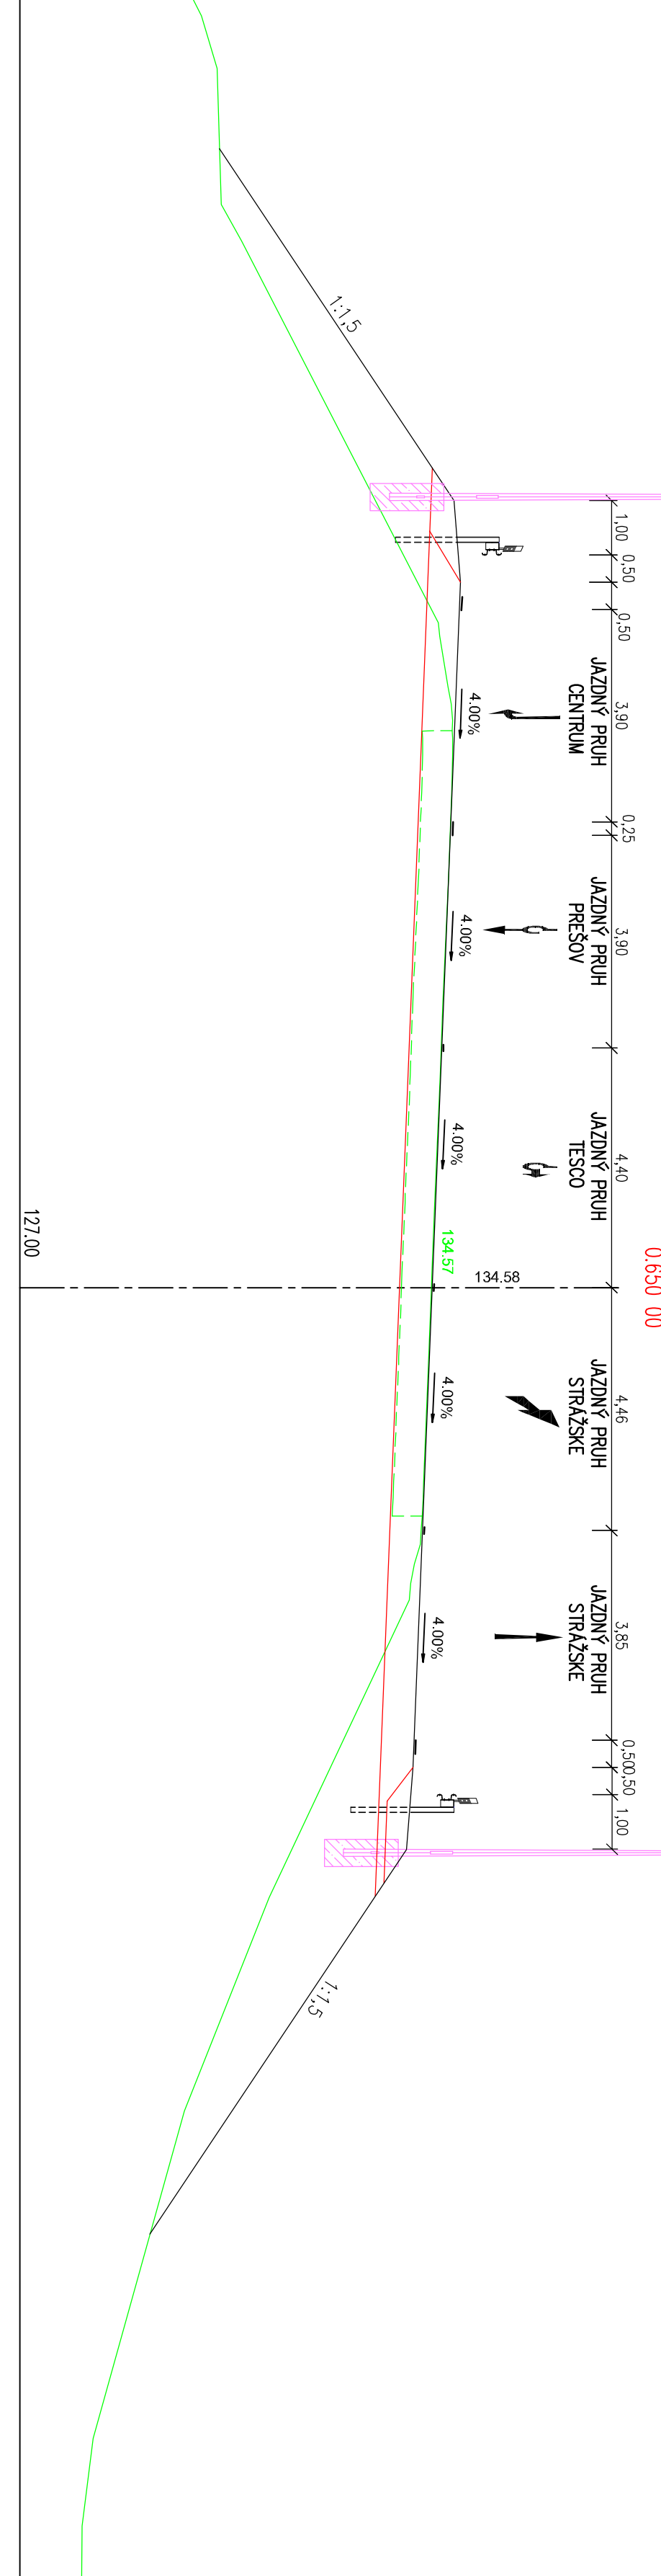

CHARAKTERISTICKÝ PRIEČNY REZ
CESTA I/18, ťubodokružná križovatka
0050 00

