

VARIANT C


CHARAKTERISTICKÝ PRIEČNY REZ
CESTA I/18, kat. cesty MZ 13,5/60
RADENIE JAZDNÝCH PRUHOV PRED KRIŽOVATKOU
0.125 00

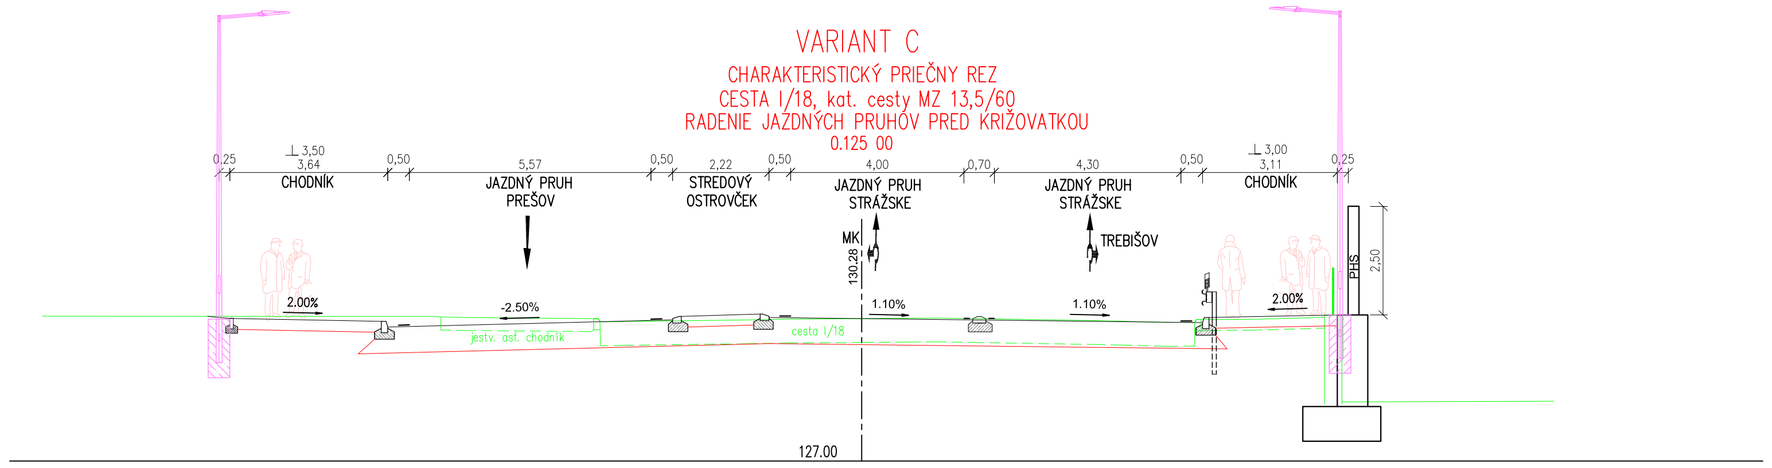


CHARAKTERISTICKÝ PRIEČNY REZ
CESTA I/18, kat. cesty MZ 15,5/50
RADENIE JAZDNÝCH PRUHOV PRED KRIŽOVATKOU
0.185 00

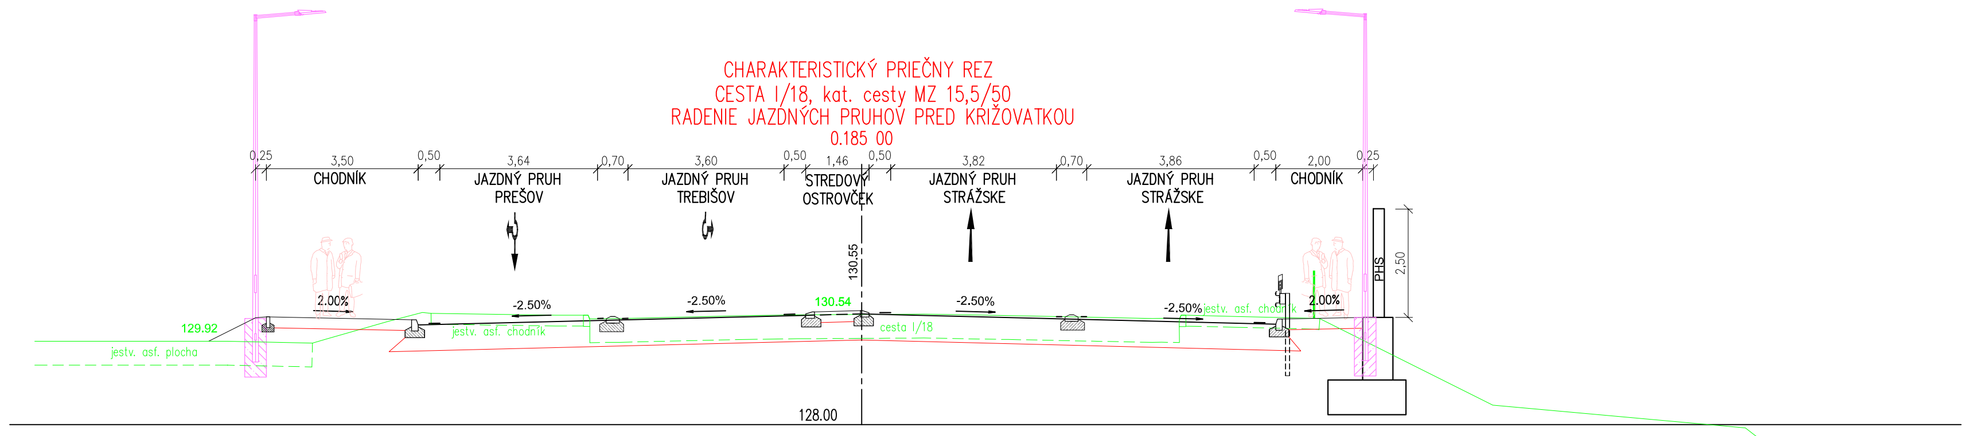


CHARAKTERISTICKÝ PRIEČNY REZ
CESTA I/18, kat. cesty MZ 15,5/50
MEDZIKRIŽOVATKOVÝ ÚSEK
0.225 00

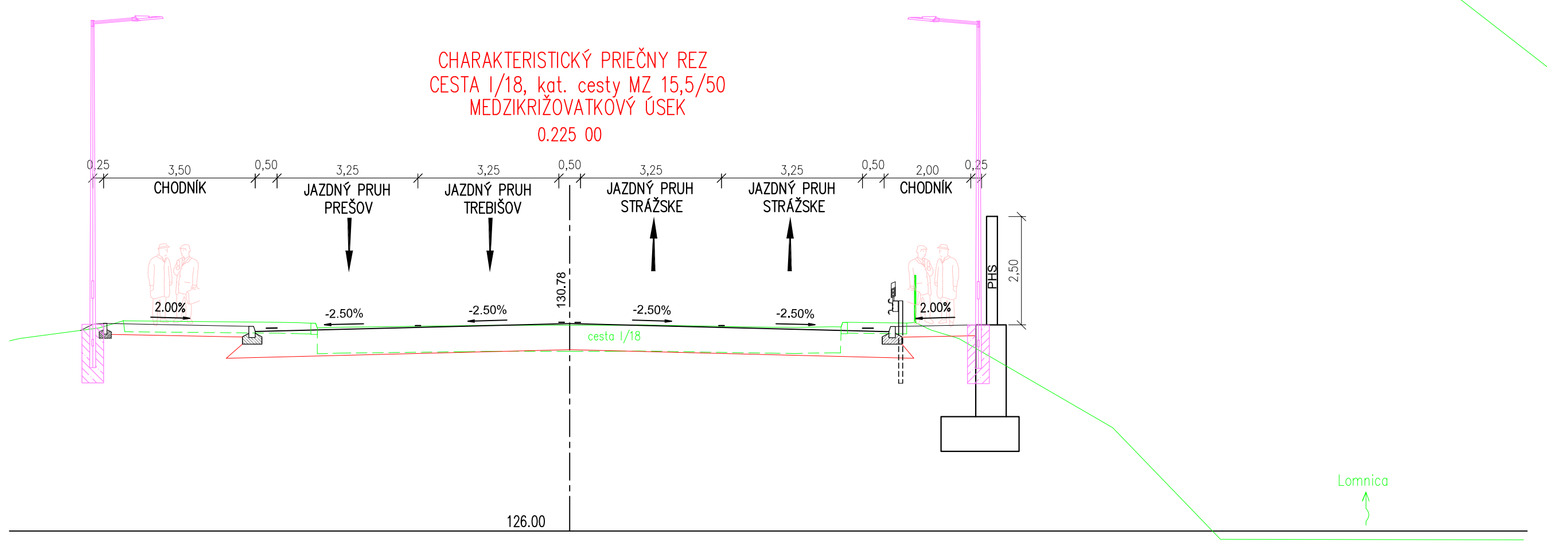


CHARAKTERISTICKÝ PRIEČNY REZ
CESTA I/18, kat. cesty MZ 8,5/60
RADENIE JAZDNÝCH PRUHOV PRED OKRUŽNOU KRIŽOVATKOU
0.500 00

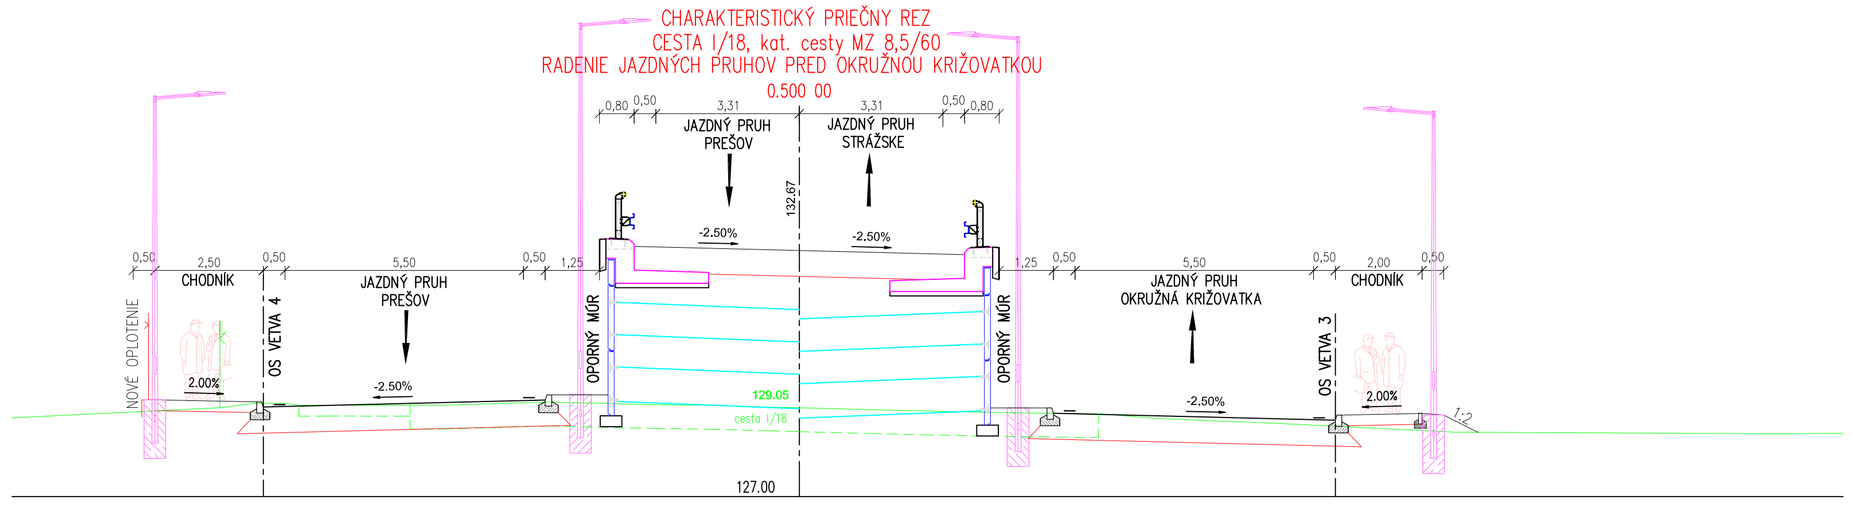


CHARAKTERISTICKÝ PRIEČNY REZ
CESTA I/18, kat. cesty MZ 8,5/60
RADENIE JAZDNÝCH PRUHOV PRED OKRUŽNOU KRIŽOVATKOU
0.650 00

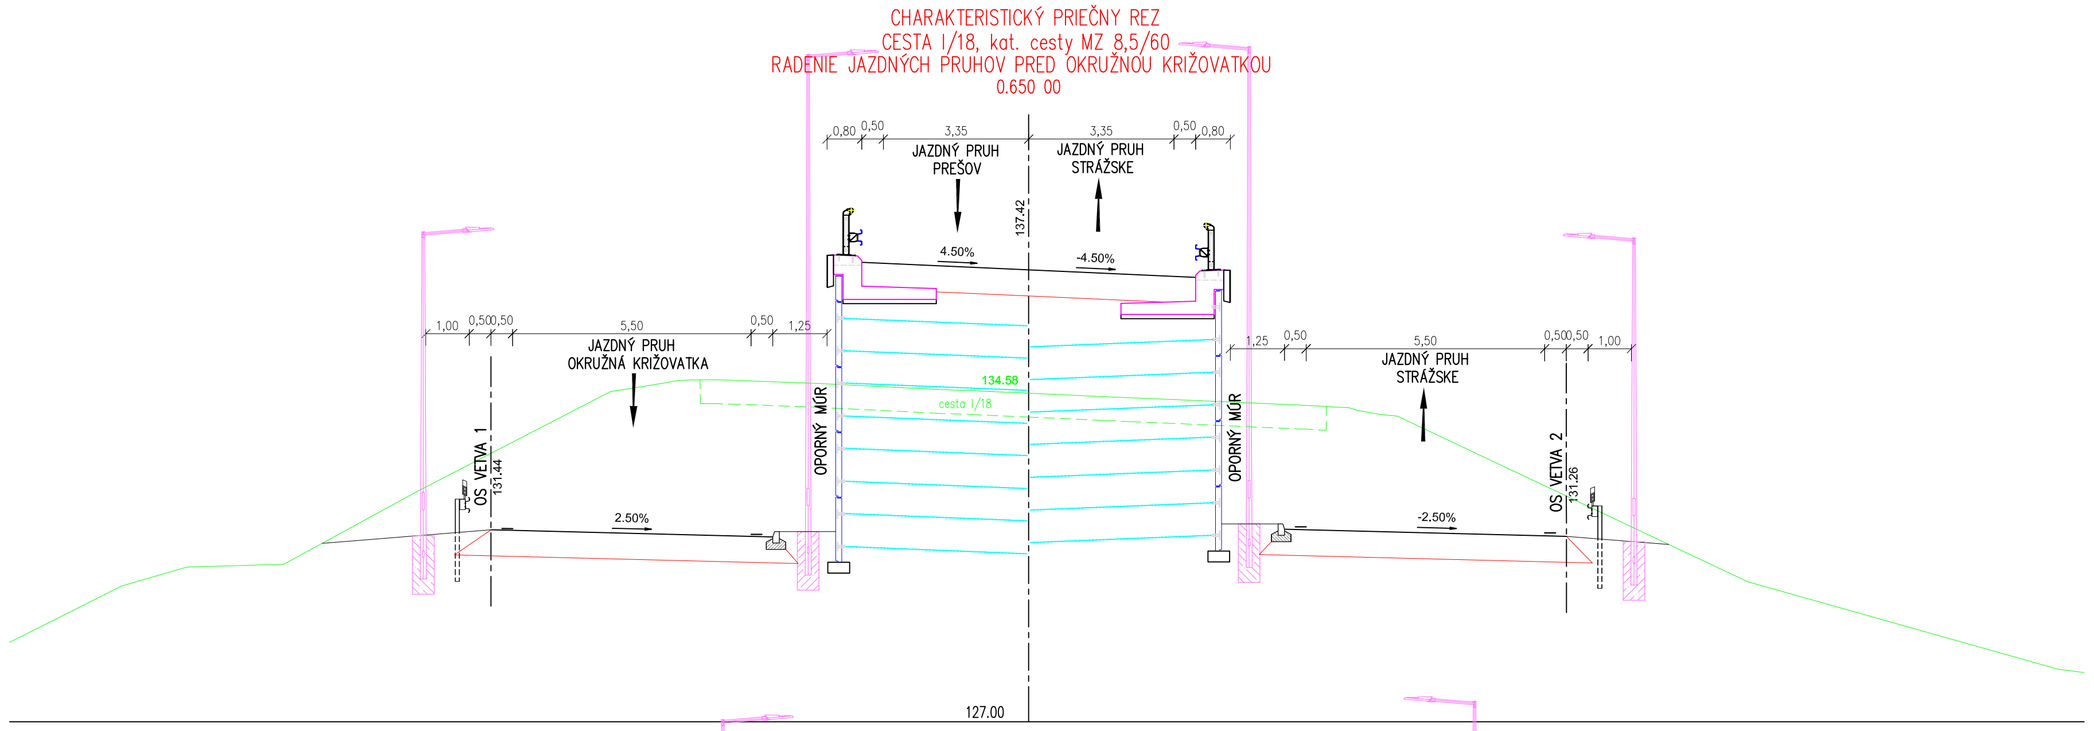


CHARAKTERISTICKÝ PRIEČNY REZ
CESTA I/18, kat. cesty C11,5/80
1.000 00

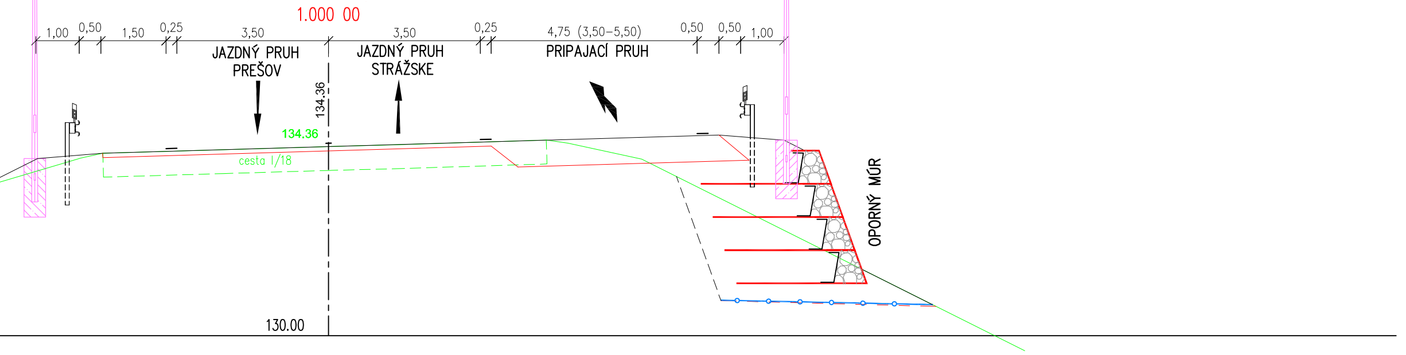



CHARAKTERISTICKÝ PRIEČNY REZ
CESTA I/18, kat. cesty MZ8,5/60
0.591 40

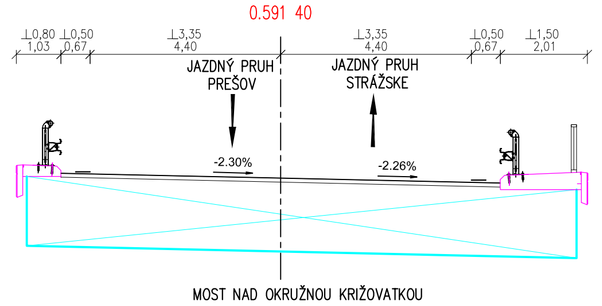

Okružná križovatka
0.005 00

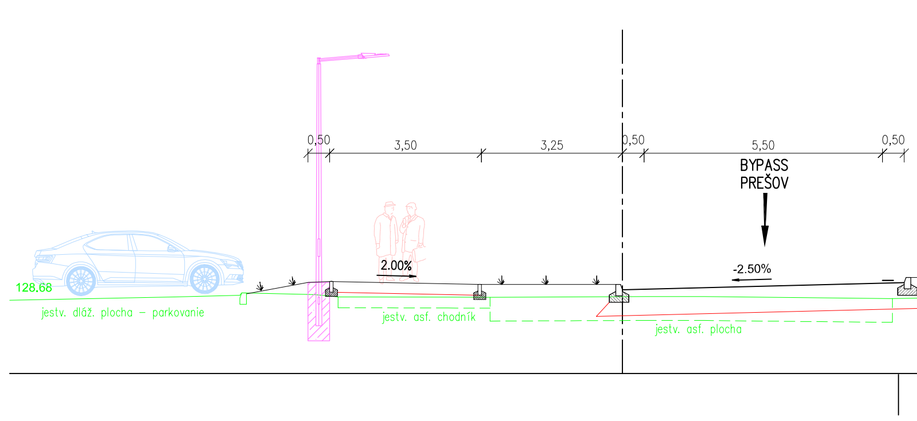

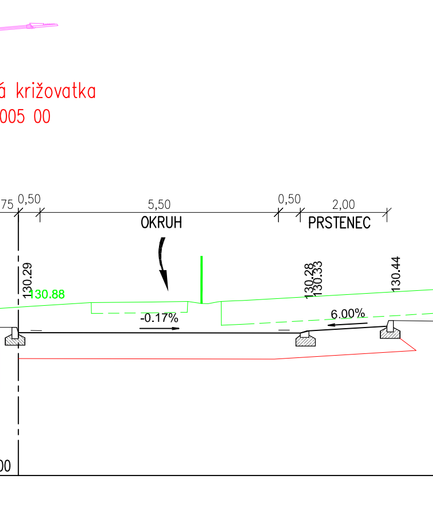

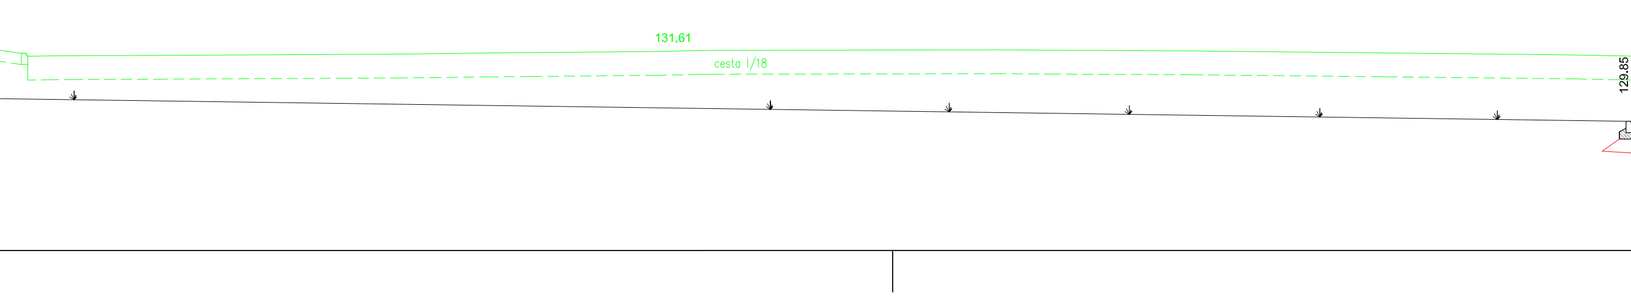

Okružná križovatka
0.100 00

