



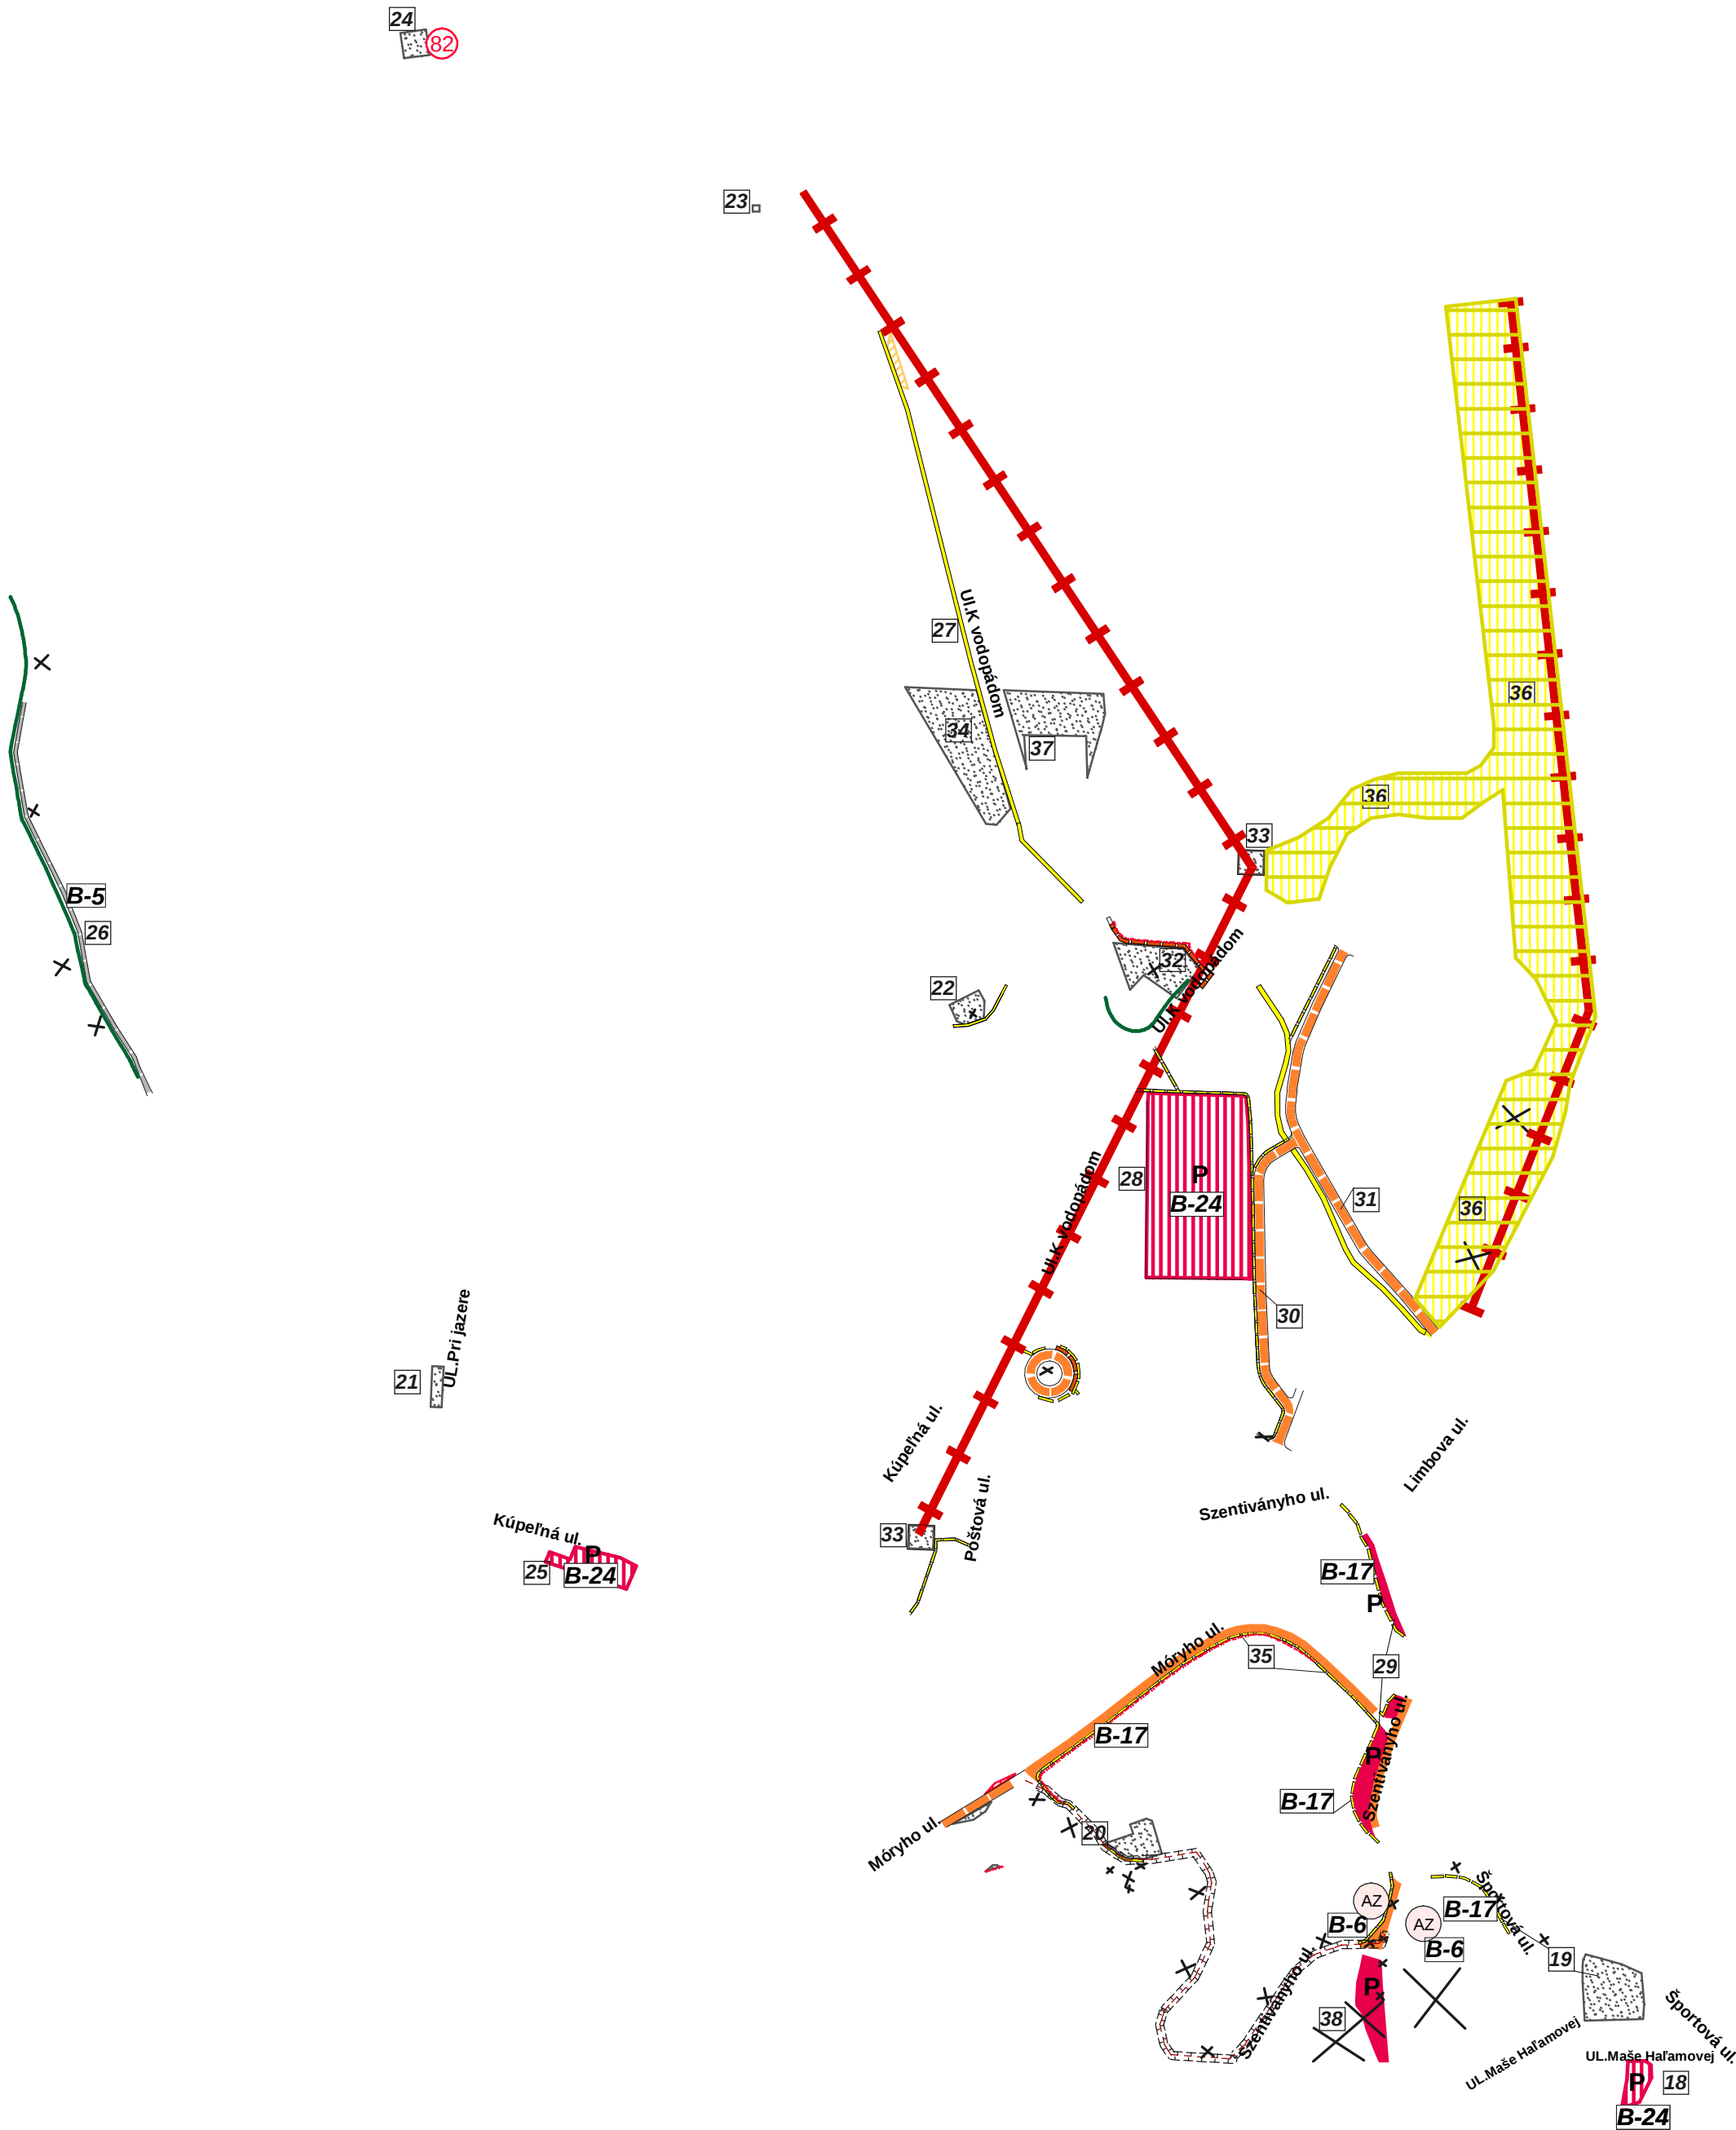

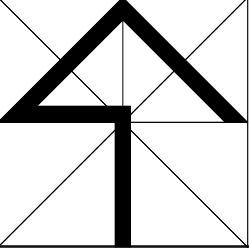

M=1: 5000

ATELIÉR URB E K O, s.r.o.

NÁZOV ZÁKAZKY ZMENY A DOPLNKY č.2/2020 ÚPN OBCE ŠTRBA		OBSTARÁVATEL OBEC ŠTRBA
STUPEŇ, KATEGÓRIA NÁVRH		DÁTUM 04/2020
OBSAH VÝKRESU NÁVRH DOPRAVY		MIERKA 1:5000
HLAVNÝ RIEŠITEĽ Ing.arch. Vladimír Lígus	ZHOTOVITEĽ	KRESLIL Kačmariková Janka
		ČÍSLO VÝKRESU náložka 3c