



C-6

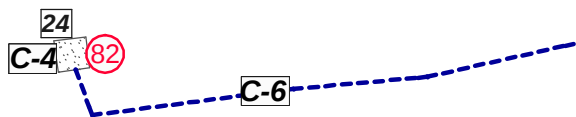

23

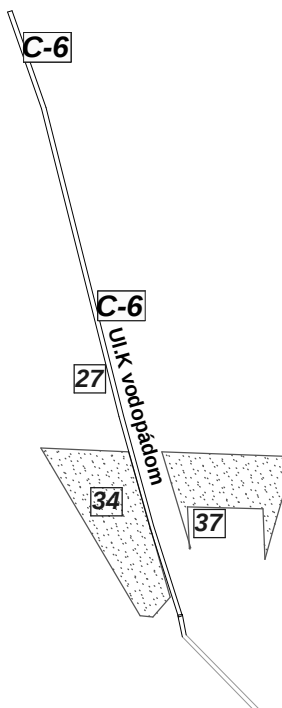

36

36

33

22

U.I.K. vodopádov

28 P


31

36

21
A-21
UL. Pri jazere

Kúpeľná ul.
25 P

ATELIÉR URB E K O, s.r.o.

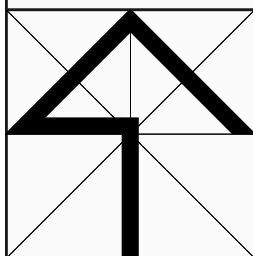

M=1: 5000

NÁZOV ZÁKAZKY ZMENY A DOPLNKY č.2/2020 ÚPN OBCE ŠTRBA		OBSTARÁVATEĽ OBEC ŠTRBA
STUPEŇ, KATEGÓRIA NÁVRH		DÁTUM 04/2020
OBSAH VÝKRESU NÁVRH VODNÉHO HOSPODÁRSTVA		MIERKA 1:5000
HLAVNÝ RIEŠITEĽ Ing.arch.Vladimír Ligus	ZHOTOVITEĽ	KRESLIL Kačmariková Janka
		ČÍSLO VÝKRESU náložka 4c