



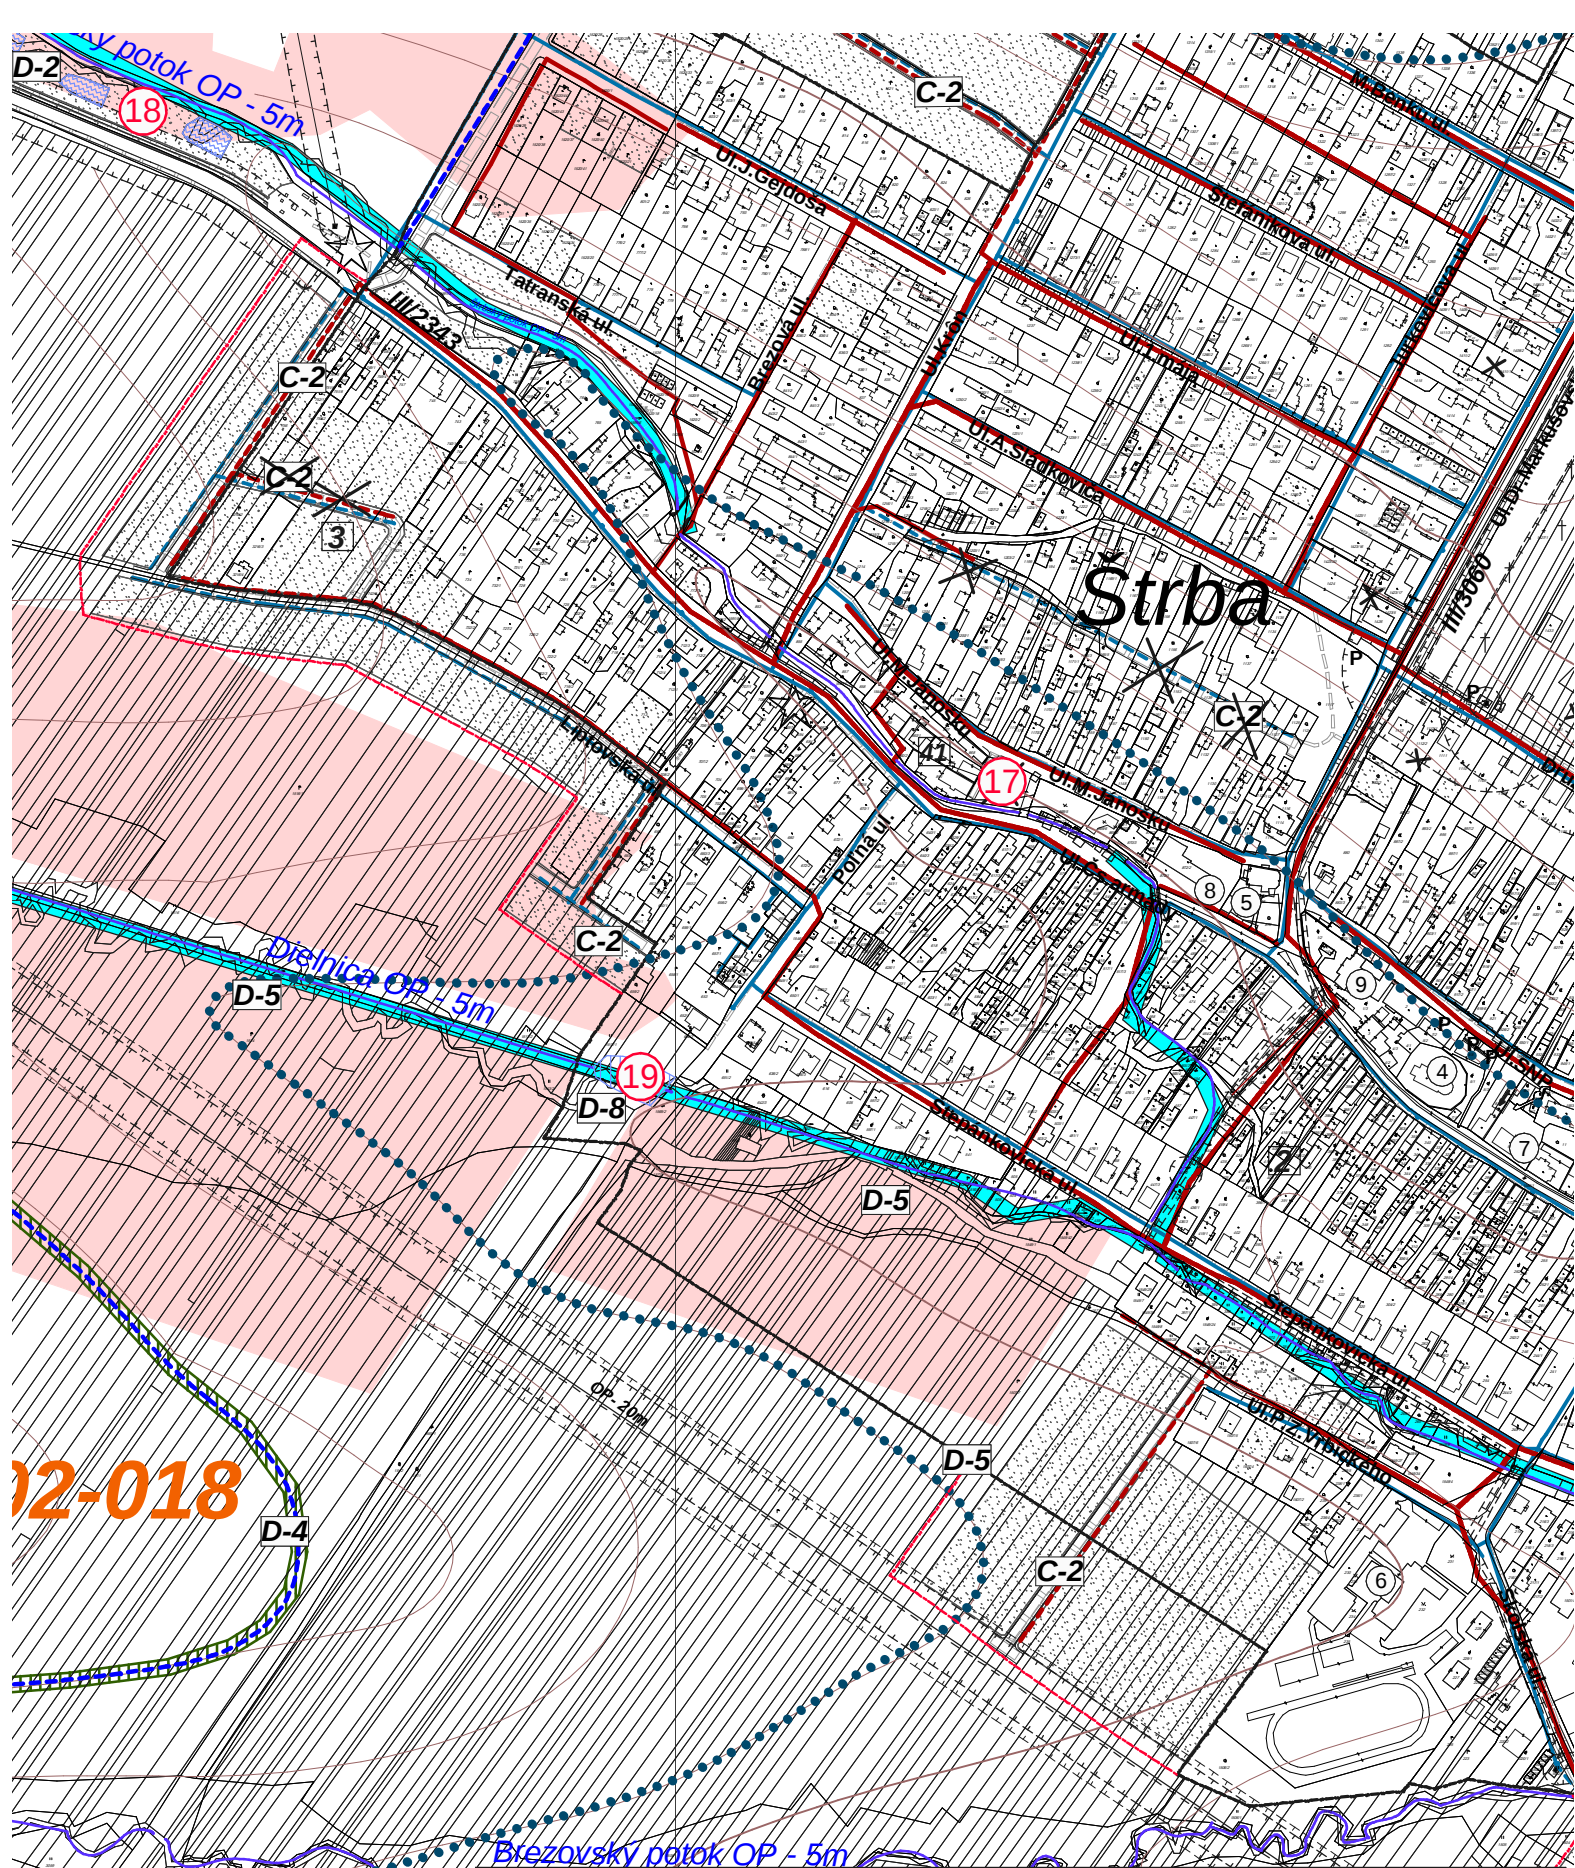

02-018

ATELIÉR URB E K O, s.r.o.

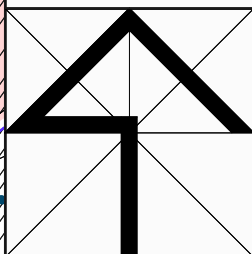

M=1: 5000

NÁZOV ZÁKAZKY

ZMENY A DOPLNKY č.2/2020 ÚPN OBCE ŠTRBA

STUPEŇ, KATEGÓRIA

NÁVRH

OBSAH VÝKRESU

NÁVRH VODNÉHO HOSPODÁRSTVA

HLAVNÝ RIEŠITEĽ

Ing.arch.Vladimír Ligus

ZHOTOVITEĽ

KRESLIL

Kačmariková Janka

OBSTARÁVATEĽ

OBEC ŠTRBA

DÁTUM

04/2020

MIERKA

1:5000

ČÍSLO VÝKRESU

náložka 4a