
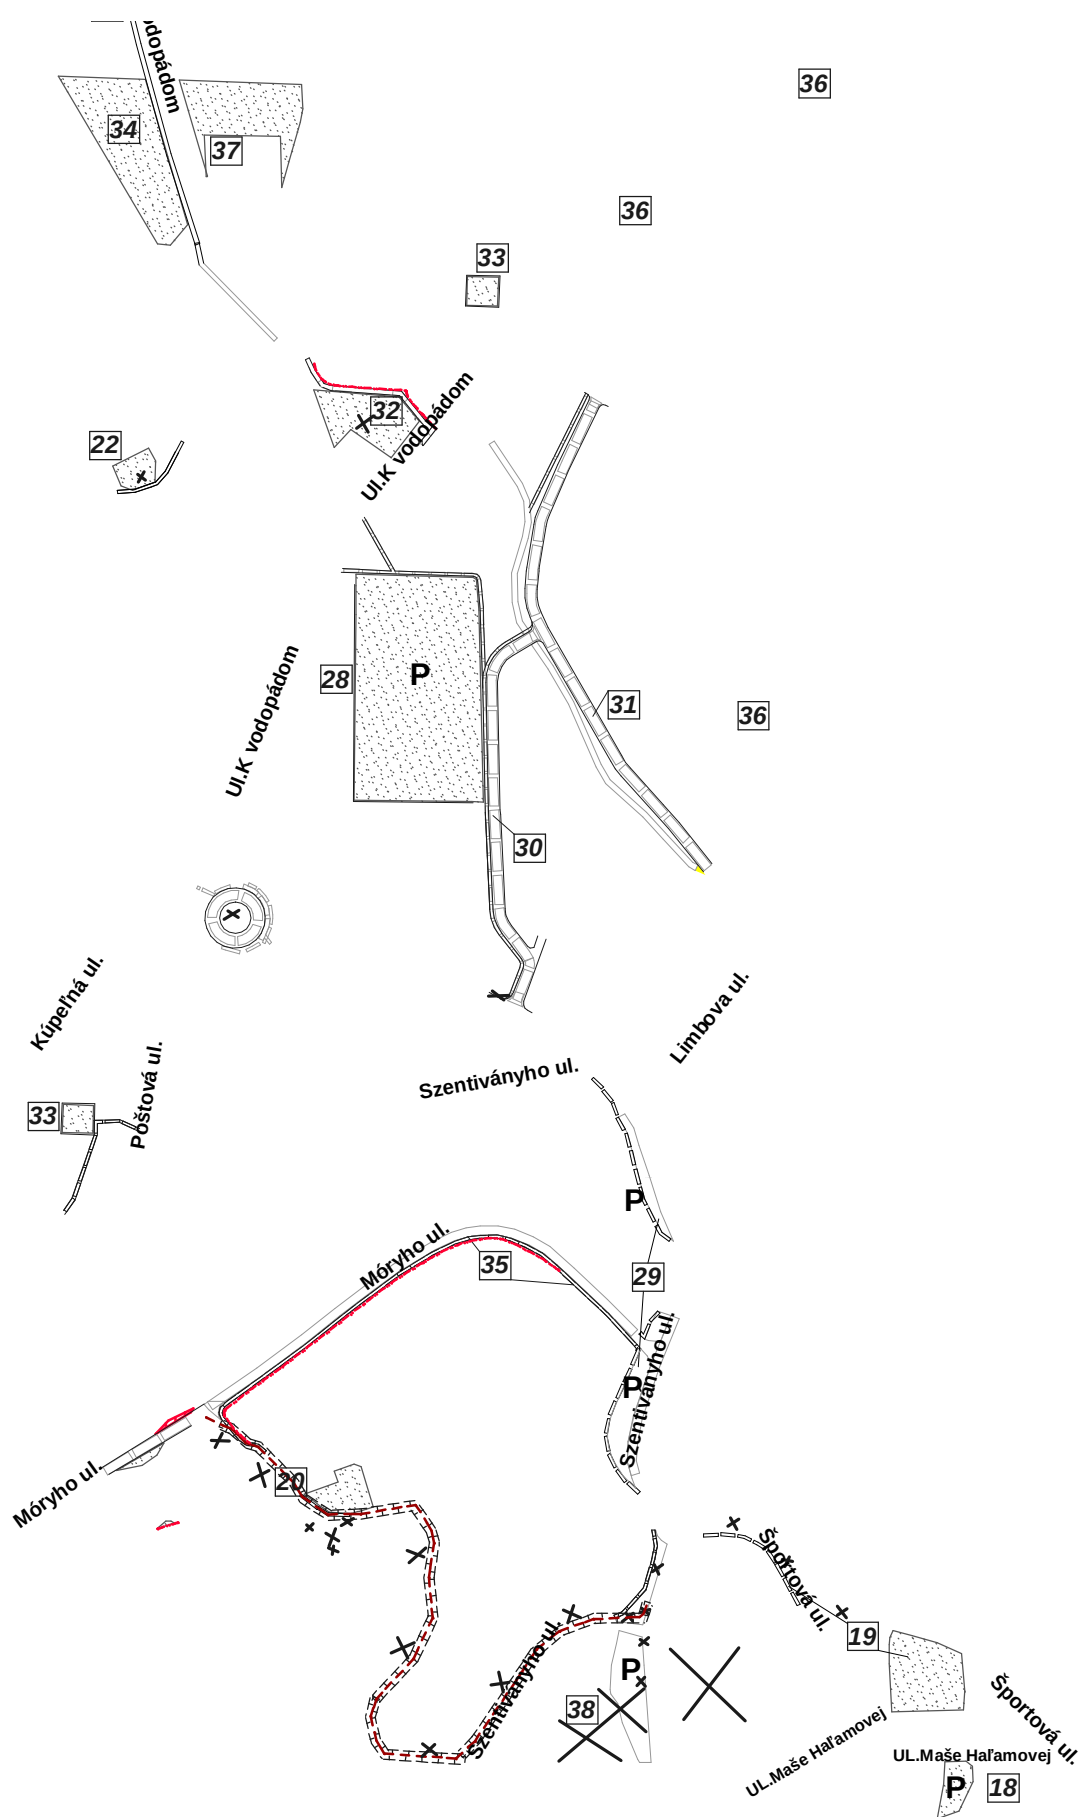


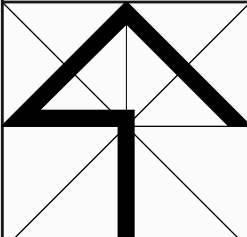

ATELIÉR URB E K O, s.r.o.			
	NÁZOV ZÁKAZKY		OBSTARÁVATEĽ
	ZMENY A DOPLNKY č.2/2020 ÚPN OBCE ŠTRBA		OBEC ŠTRBA
	STUPEŇ, KATEGÓRIA		DÁTUM
	NÁVRH		04/2020
	OBSAH VÝKRESU		MIERKA
M=1: 5000	NÁVRH ENERGETIKY		1:5000
	HLAVNÝ RIEŠITEĽ	ZHOTOVITEĽ	KRESLIL
	Ing.arch.Vladimír Ligus		Kačmariková Janka
			ČÍSLO VÝKRESU
			náložka 5c