



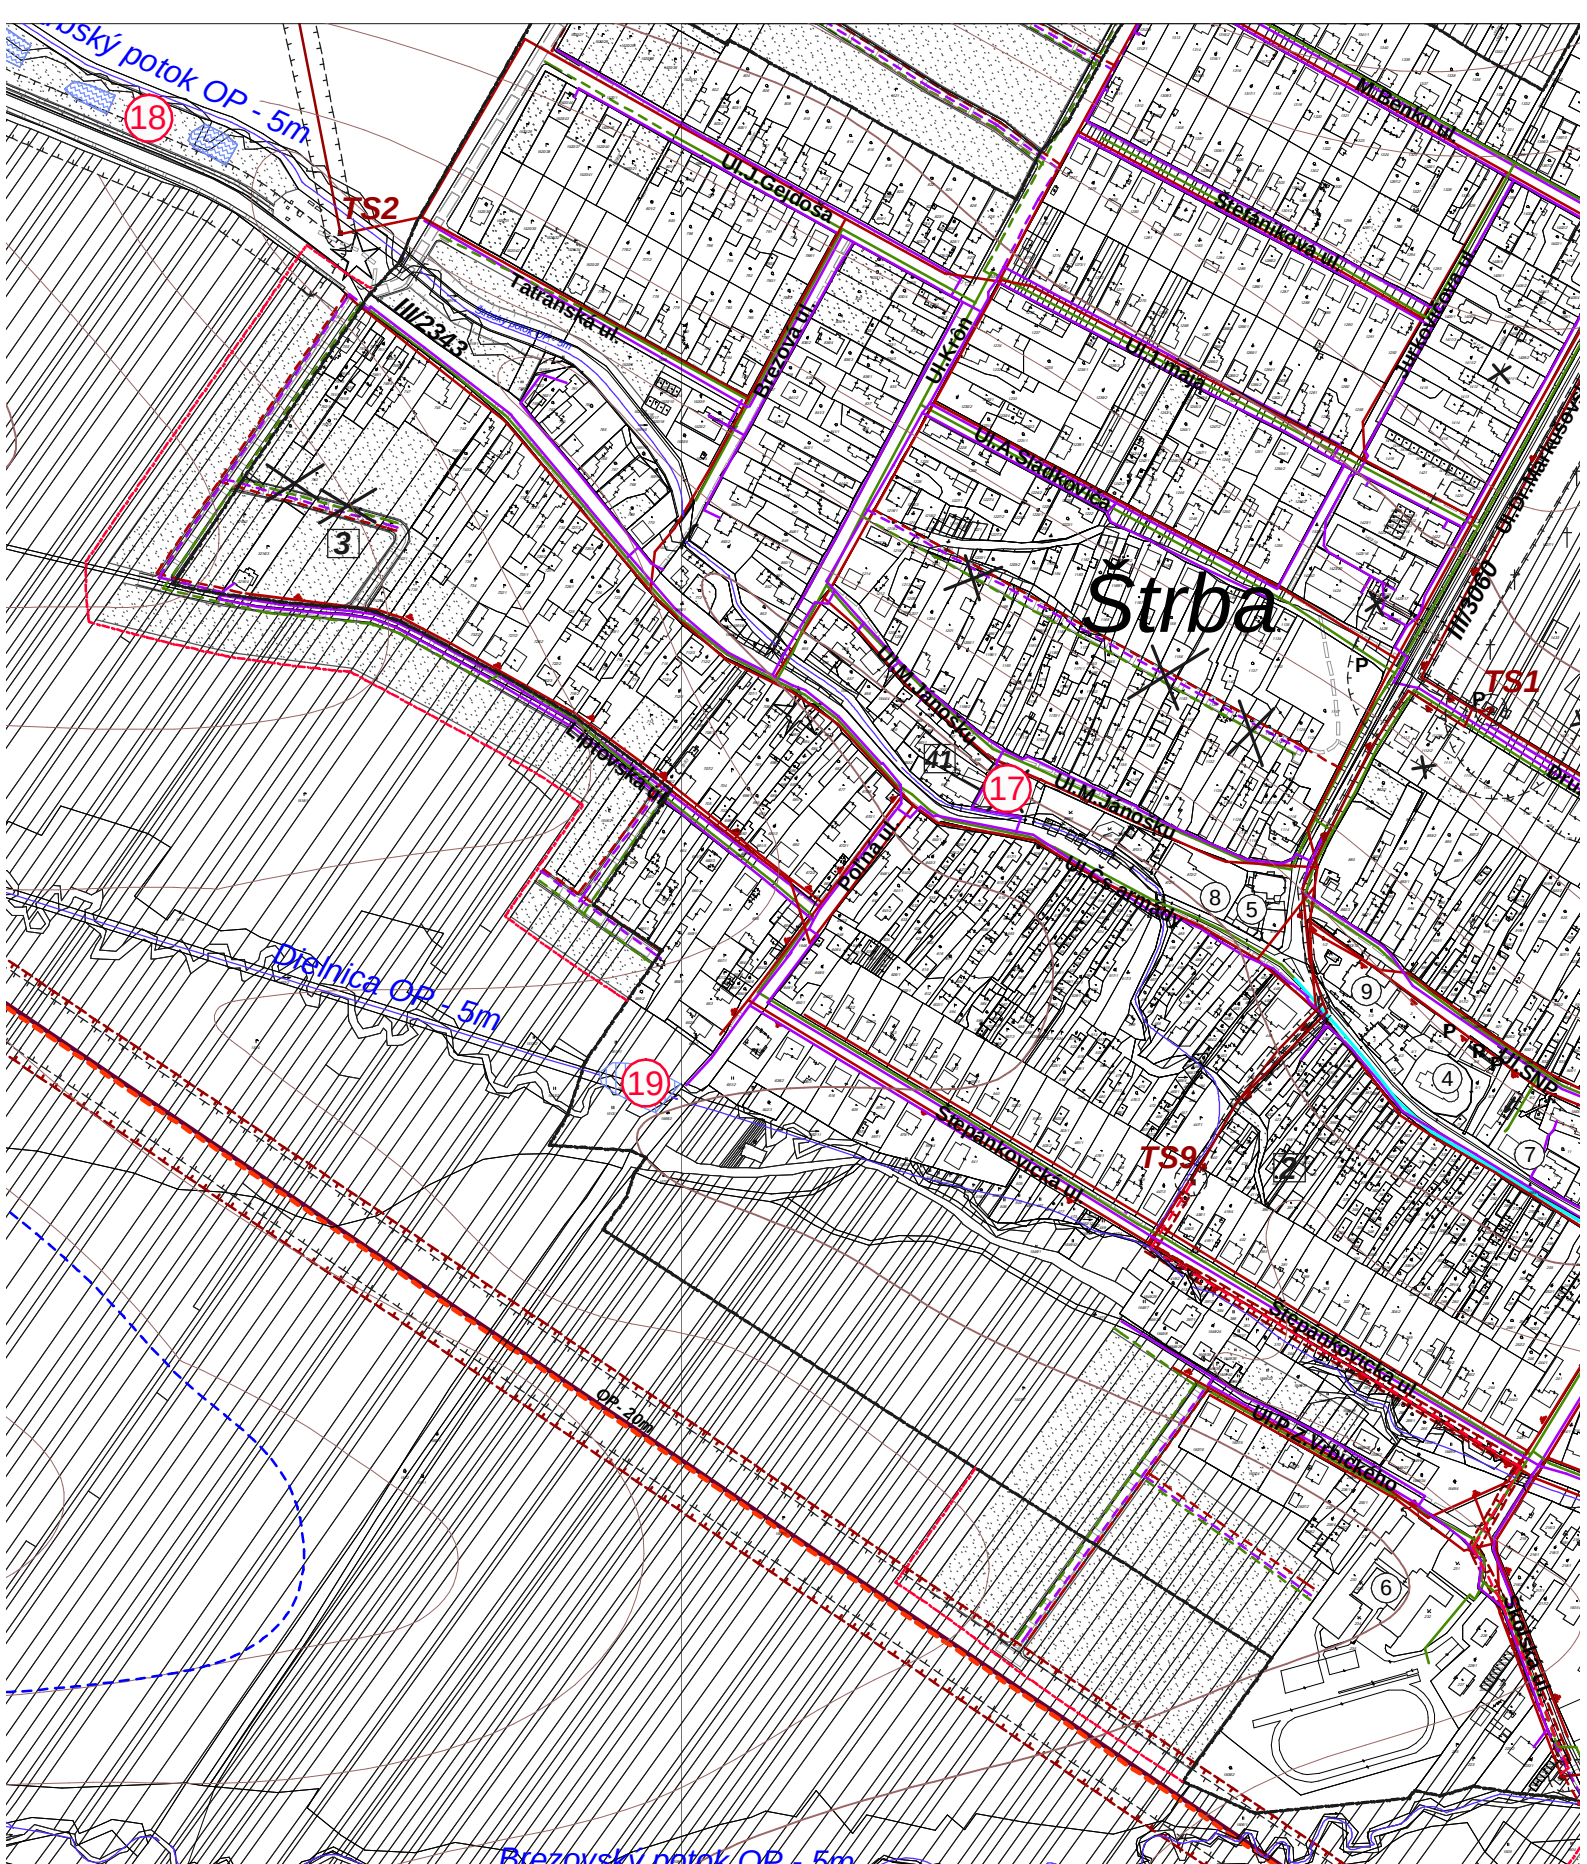

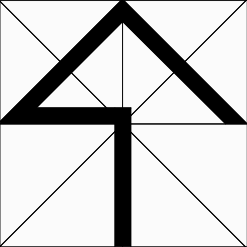

M=1: 5000

ATELIÉR URB E K O, s.r.o.

NÁZOV ZÁKAZKY ZMENY A DOPLNKY č.2/2020 ÚPN OBCE ŠTRBA		OBSTARÁVATEĽ OBEC ŠTRBA	
STUPEŇ, KATEGÓRIA		NÁVRH	
OBSAH VÝKRESU		NÁVRH ENERGETIKY	
HLAVNÝ RIEŠITEĽ Ing.arch. Vladimír Ligus	ZHOVIITEĽ	KRESLIL Kačmariková Janka	ČÍSLO VÝKRESU náložka 5a
		DÁTUM 04/2020	
		MIERKA 1:5000	