


PRÍLOHA č.1

Prehľadná situácia umiestnenia navrhovanej činnosti (1:50 000)

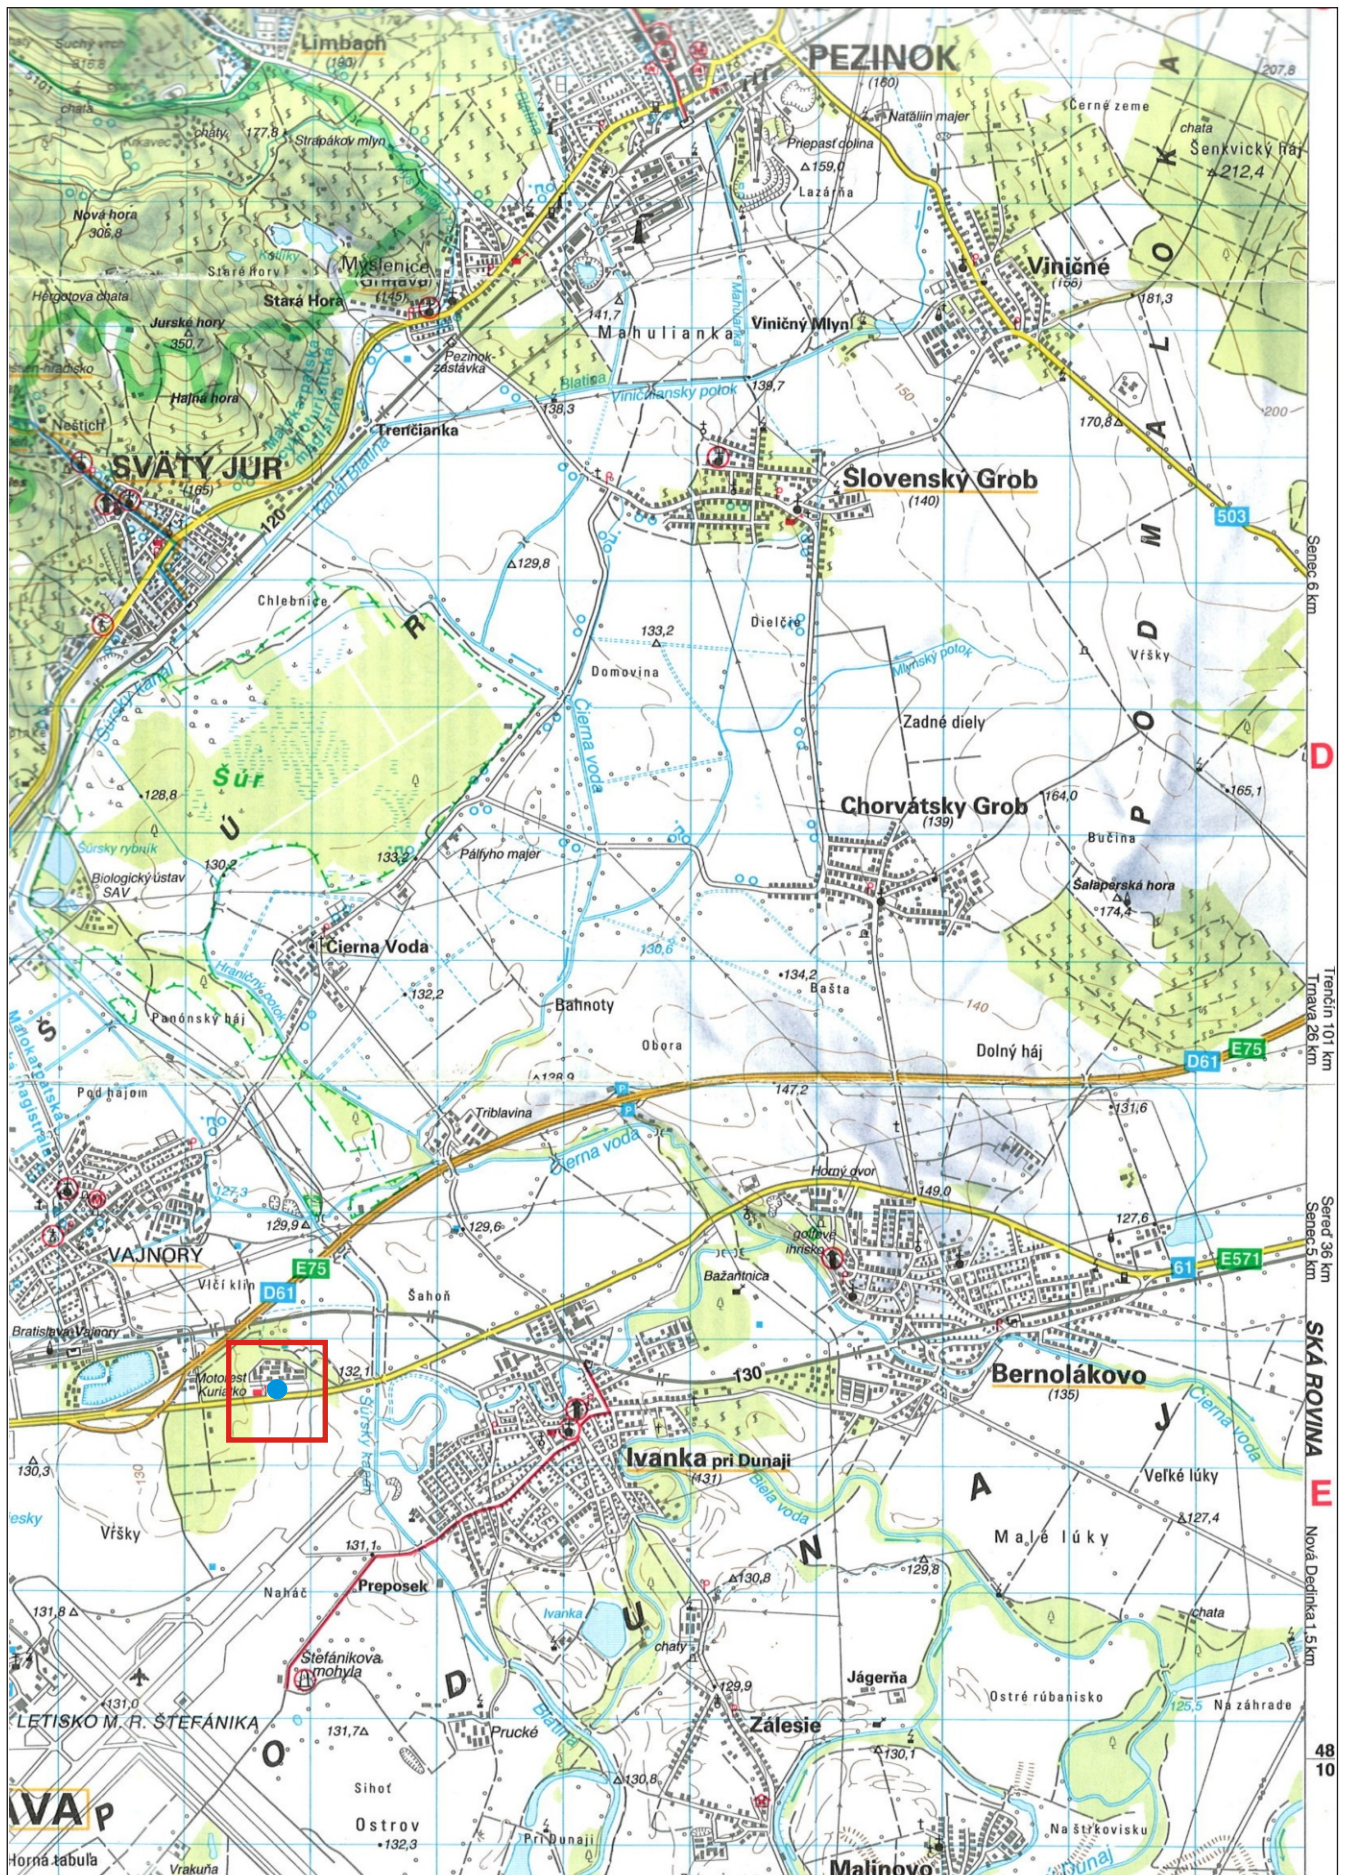

● Navrhovaná činnosť

□ Dotknuté územie



Spracovanie: ADONIS CONSULT, december 2019