


Mapa č. 2: Ortofotomapa

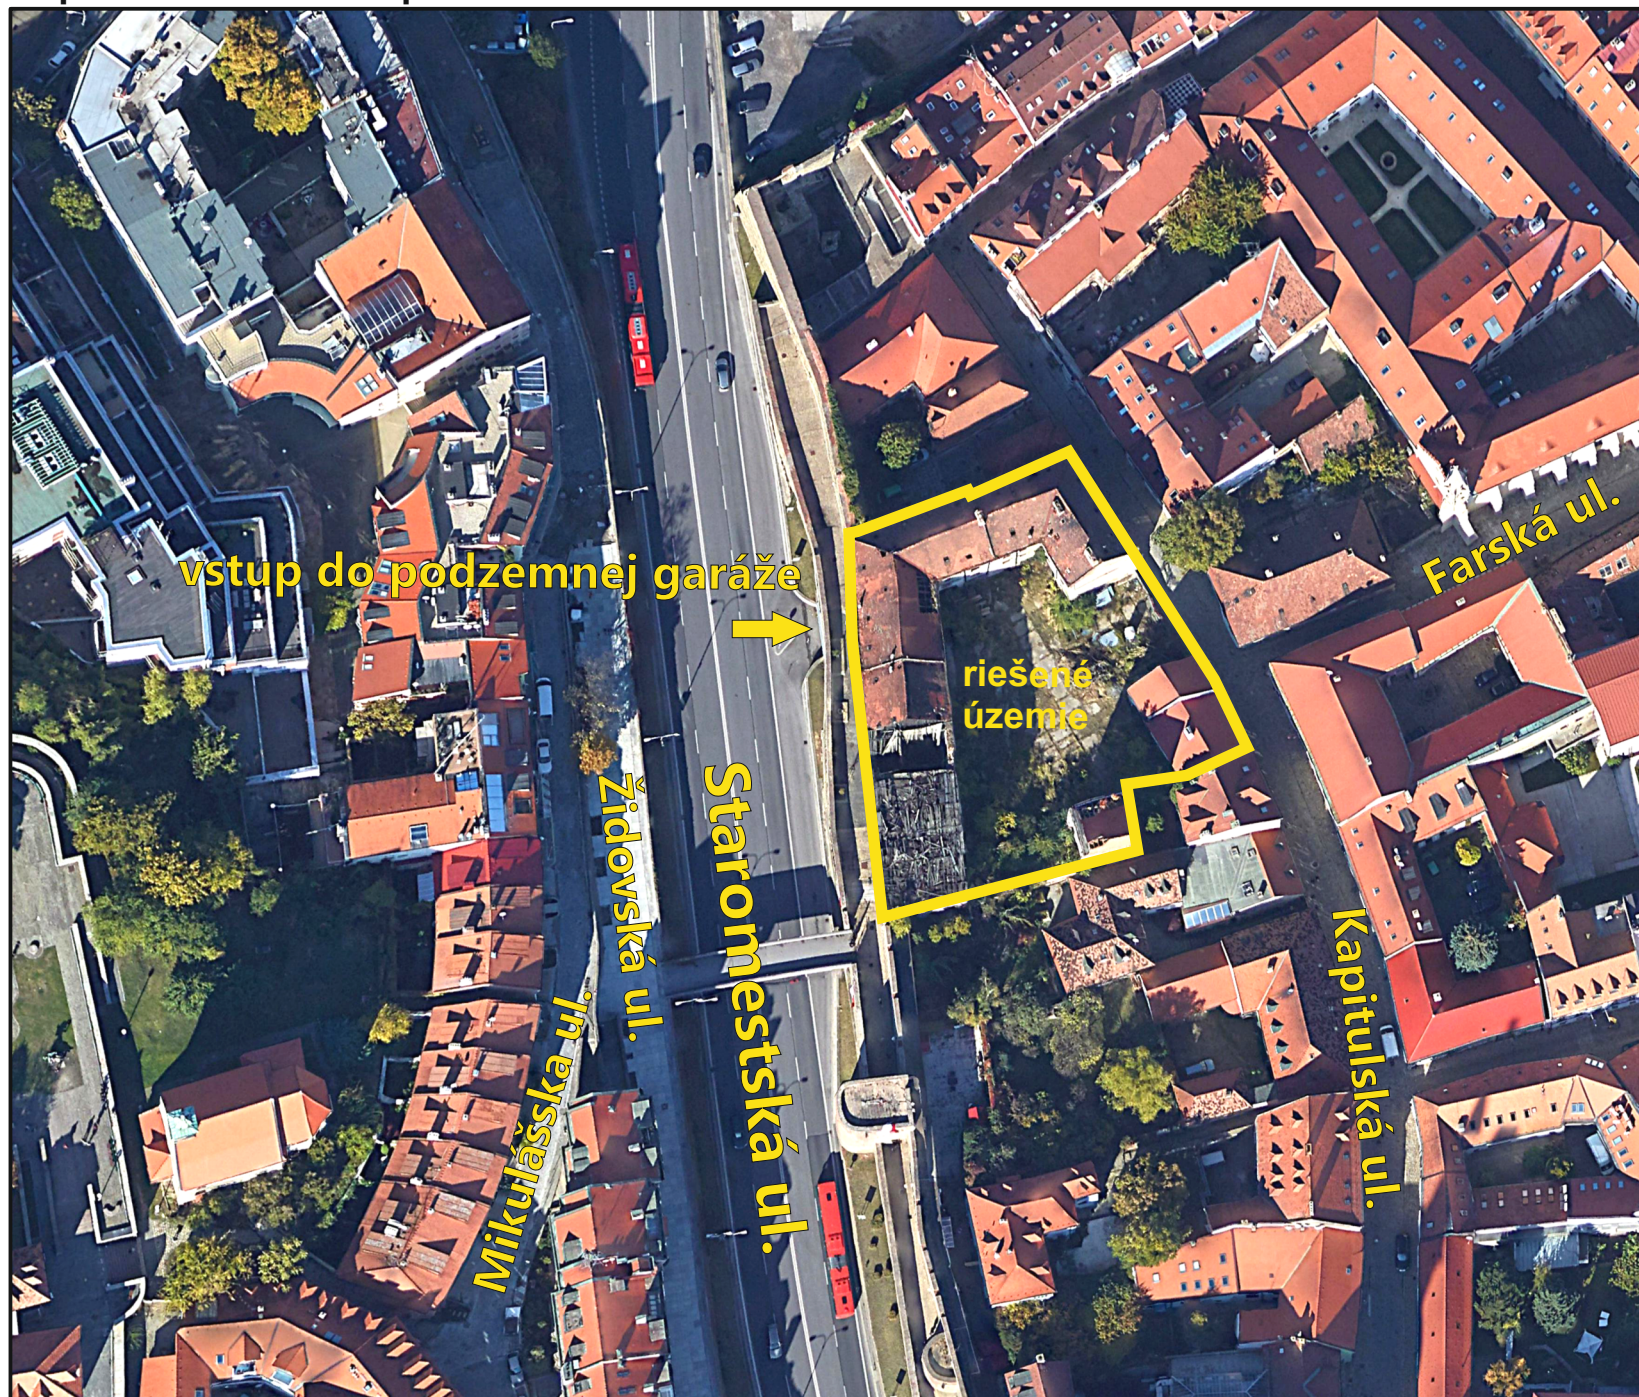

Ortofotomapa © Google Earth

Legenda:

 riešené územie



M 1 : 1 000

Dátum:
apríl 2020

Navrhovateľ:
Raiffeisen Property Estate s.r.o.
Hodžovo námestie 1/A
811 06 Bratislava

Projektant:
ADIF s.r.o.
Klariská 12
811 05 Bratislava

**Spracovateľ oznámenia o zmene
navrhovanej činnosti:**

EKOJET, s.r.o.
priemyselná a krajinná ekológia

Staré Grunty 9A, 841 04 Bratislava, Slovenská republika
Tel.: (+421 2) 45 69 05 68
e-mail: info@ekojet.sk
www.ekojet.sk