


Mapa č.3: Koordinačná situácia - pôvodný zámer (01/2002)

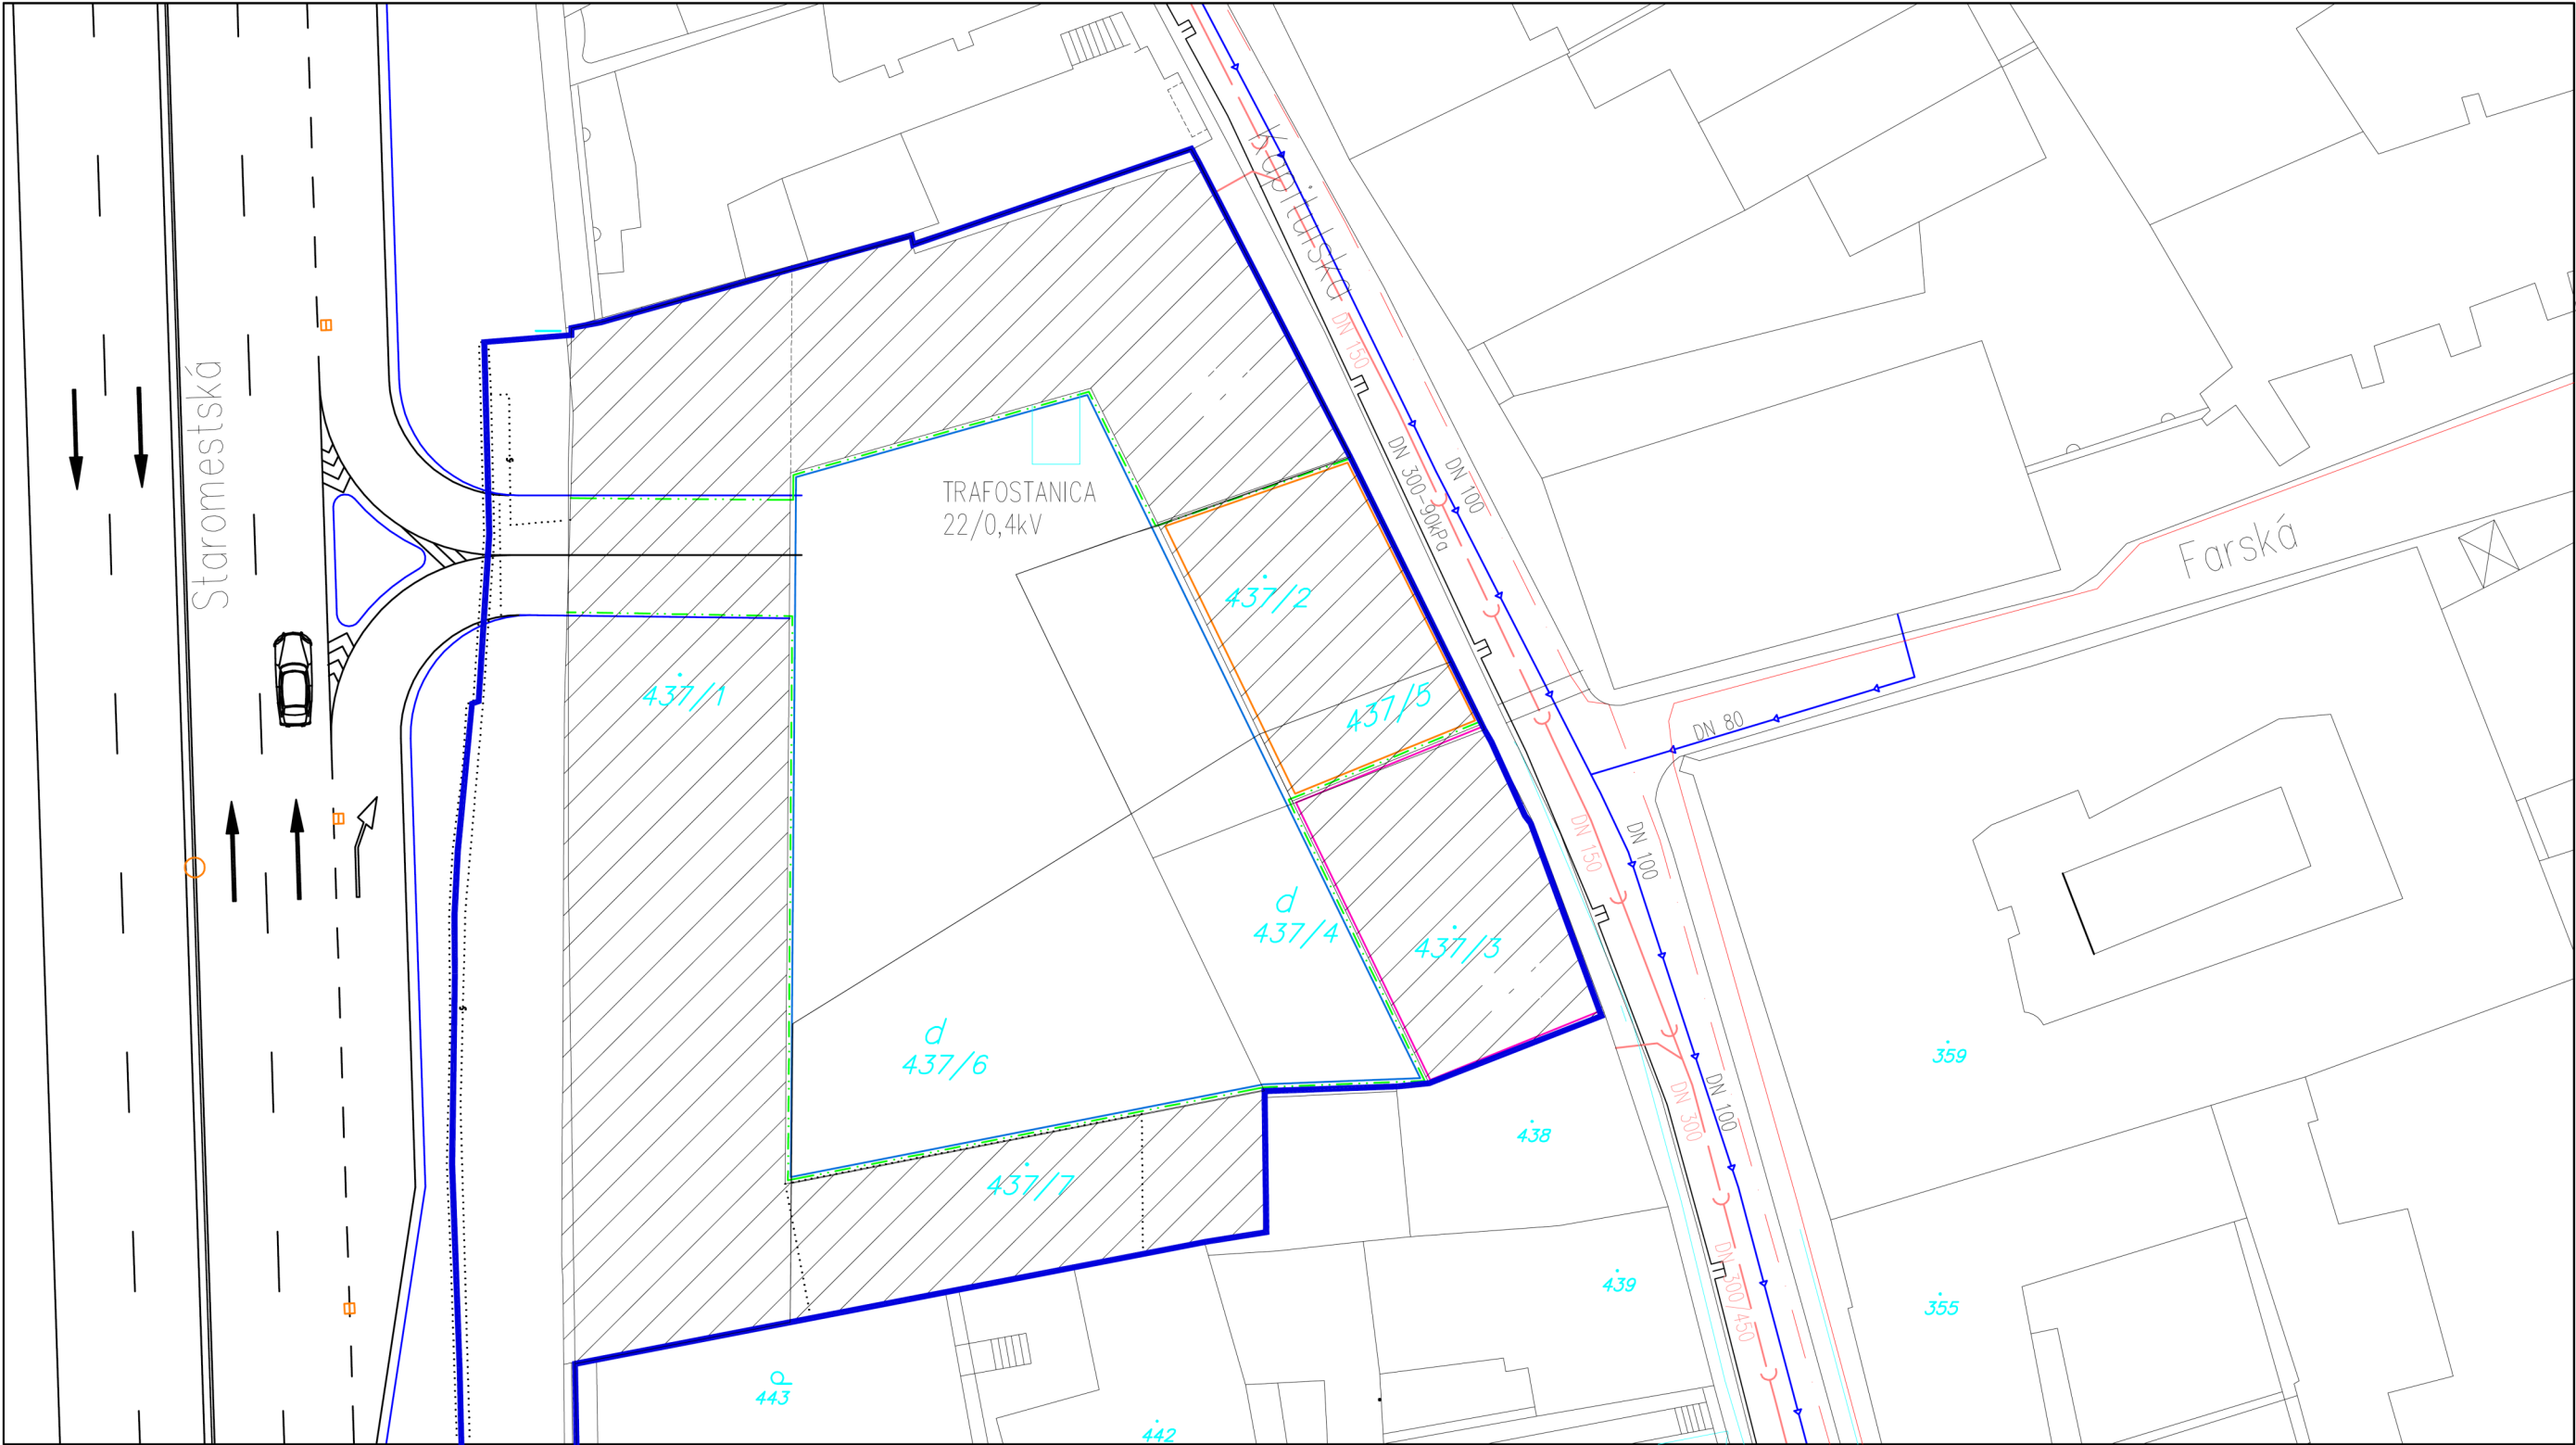

LEGENDA:

- Jestvujúce 22kV kábelové vedenie ZEZ
- Jestvujúce 0,4kV kábelové vedenie ZEZ
- Jestvujúce kanalizačné vedenie DN 150
- Jestvujúce vodovodné vedenie DN 100
- Jestvujúce plynové vedenie


POZNÁMKA:
Jestvujúce ÚR budú v def. stave zručené

- BÚRANÉ KONŠTRUKCIE
- NOVÉ KONŠTRUKCIE
- NOVOSTAVBA PODZEMNEJ GARÁŽE
- SO 01 NOVOSTAVBA ULIČNEJ PRIELUKY
- SO 02 TROJPODLAŽNÝ DOM
- SO 03 TERÉNNE ÚPRAVY
- HRANICA POZEMKOV INVESTORA

AUTOR A H.I.P.	PROJEKTANTI:	VYPRACOVALI:
ING.ARCH. NÉMETH LADISLAV	ING.ARCH. NÉMETH LADISLAV	ING.ARCH. NÉMETH LADISLAV
ADIF s.r.o.		
VENTÚRSKA 22, BRATISLAVA		

REKONŠTRUKCIA ESZTERHÁZYHO PALÁCA
KAPITULSKÁ ULICA, BRATISLAVA ČÍSLO PARCELY : 437 1-7

INVESTOR: SPECTRUM REALITY, HLAVNÁ 326/23, DUNAJSKÁ STREDA	MERÍTKO: -
DIELČIA ČASŤ: ARCHITEKTÚRA	STUPEŇ: DUR
OBSAH VÝKRESU: SITUÁCIA KOORDINAČNÁ SITUÁCIA	FORMÁT A4: 2 A4
	DÁTUM: 06.2004

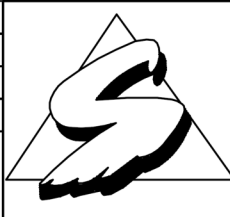

VENTÚRSKA 22
81101/BRATISLAVA
TEL/02/54416517

Č.VÝKRESU

002