



ÚZEMNÝ PLÁN r. 2008
vrátane ZaD č. 1/2015

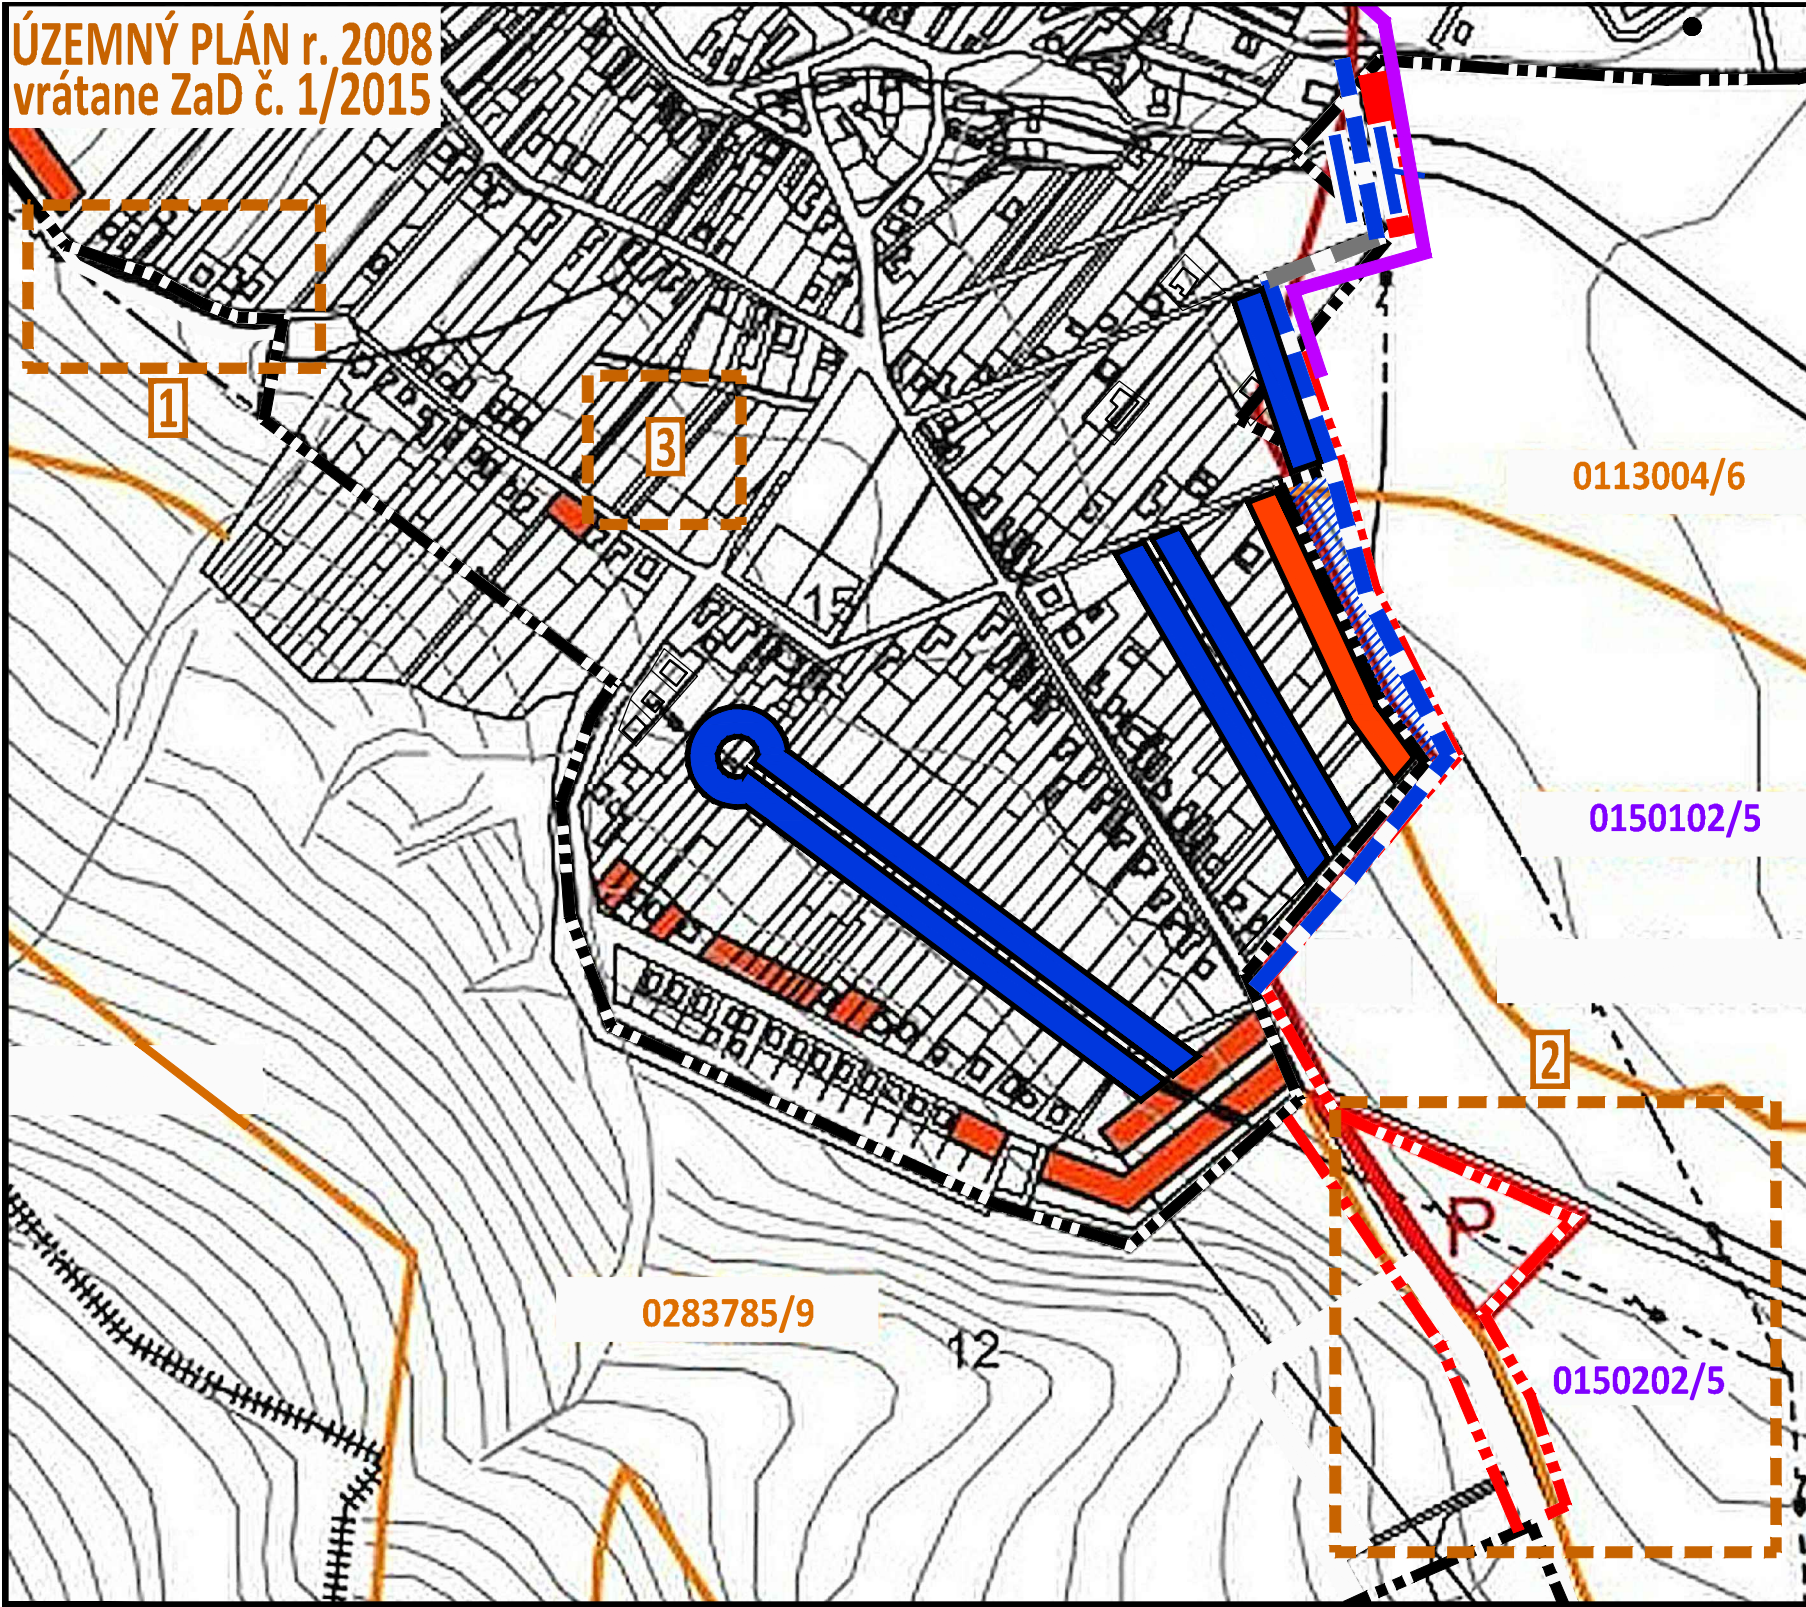

ZMENY A DOPLNKY č. 2/2020

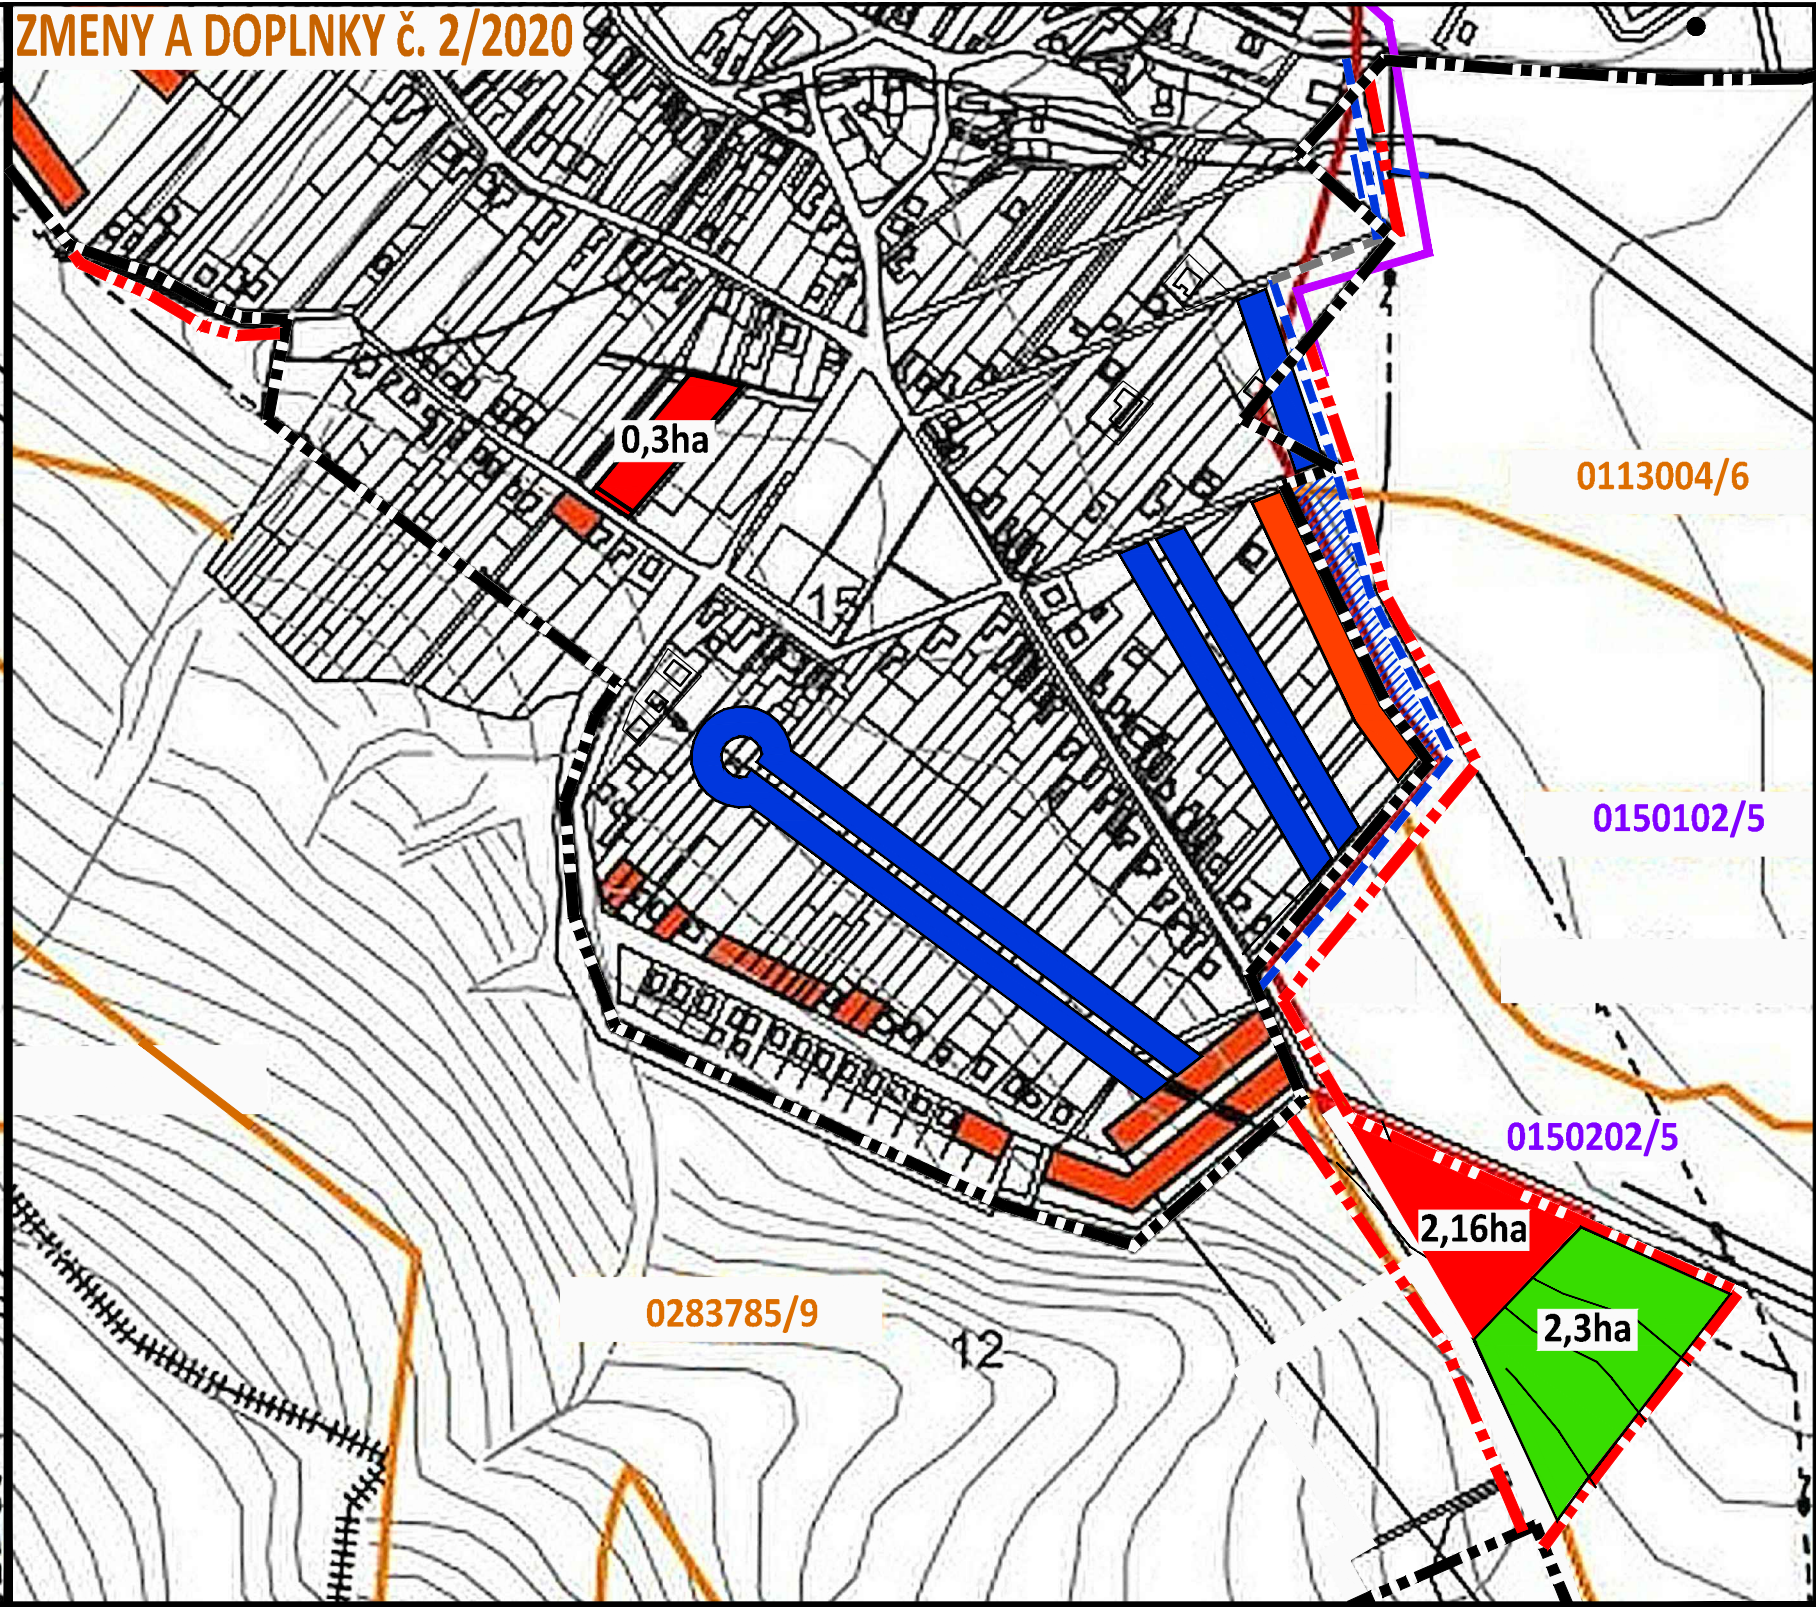

VYSVETLIVKY		
ZMENY A DOPLNKY č. 2/2020	NÁVRH	
STAV	NÁVRH	HRANICA ZASTAVANÉHO ÚZEMIA
PLOCHA PERSPEKTÍVNEHO ODŇATIA POĽNOHOSPODÁRSKEJ PÔDY		
STAV	NÁVRH	HRANICA BPEJ (bonitovaná pôdno-ekologická jednotka)
		SKUPINA BPEJ / KÓD BPEJ
0037002/2		najkvalitnejšia poľnohospodárska pôda
0037002/2		podľa prílohy č. 2 NV SR č. 58/2013 Z.z.
		PLOCHA NA VYŇATIE v ÚP z r. 2008
		- súhlas č. 2008/00337, 19.8.2008
		PLOCHA NA VYŇATIE V ZaD č. 1/2015
		- súhlas č. 2015/028359, 12.8.2015
		PLOCHA NA VYŇATIE V ZaD č. 2/2020
		HYDROMELIORAČNÉ ZARIADENIA
		kanál 4 (evid. č. 5206 063 004)

VYSVETLIVKY			
			PLOCHY OBYTNÝCH STAVIEB
			HRANICA BPEJ
			KÓD BPEJ
			CESTA A PARKOVISKO

OBEC ŽIRANY

OKRES NITRA, NITRIANSKY KRAJ

ÚZEMNÝ PLÁN - ZMENY A DOPLNKY č. 2/2020 - NÁVRH

VÝKRES PERSPEKTÍVNEHO POUŽITIA
POĽNOHOSPODÁRSKEHO
A LESNÉHO PÔDNEHO FONDU
NA NEPOĽNOHOSPODÁRSKE ÚČELY

6

OBSTARÁVATEĽ:
ZHOTOVITEĽ:
ODBORNE SPÔSOBILÁ OSOBA NA OBSTARANIE ÚPD:

Obec Žirany, 951 74 Žirany, Ing. Jozef Zsebi (starosta obce), 037/631 82 32, obec@zirany.eu
Ing. arch. Janka Privalincová, Azalková 11, 949 01 Nitra, 0905 116 554, jprivalincova@gmail.com

