


- Územný plán obce Beckov bol schválený dňa 27.10.2006, záväzná časť vyhlásená VZN č. 1/2006, právoplatnosť VZN od 14.11.2006.
- Tento dokument bol aktualizovaný zmenami a doplnkami (ZaD):
 - ZaD č.1 – schválené dňa 11.12.2009, uznesením č. 487/2009, záväzná časť vyhlásená VZN č. 3/2009, právoplatnosť VZN od 29.12.2009.
 - ZaD č.2 - schválené dňa 14.05.2010, uznesením č. 550/2010, záväzná časť vyhlásená VZN č. 2/2010, právoplatnosť VZN od 01.06.2010.
 - ZaD č.3 –schválené dňa 4.4.2014, uznesením č. 329/2014, záväzná časť vyhlásená VZN č. 1/2014, právoplatnosť VZN od 22.4.2014.
 - ZaD č.4 – sú v rozpracovanosti.

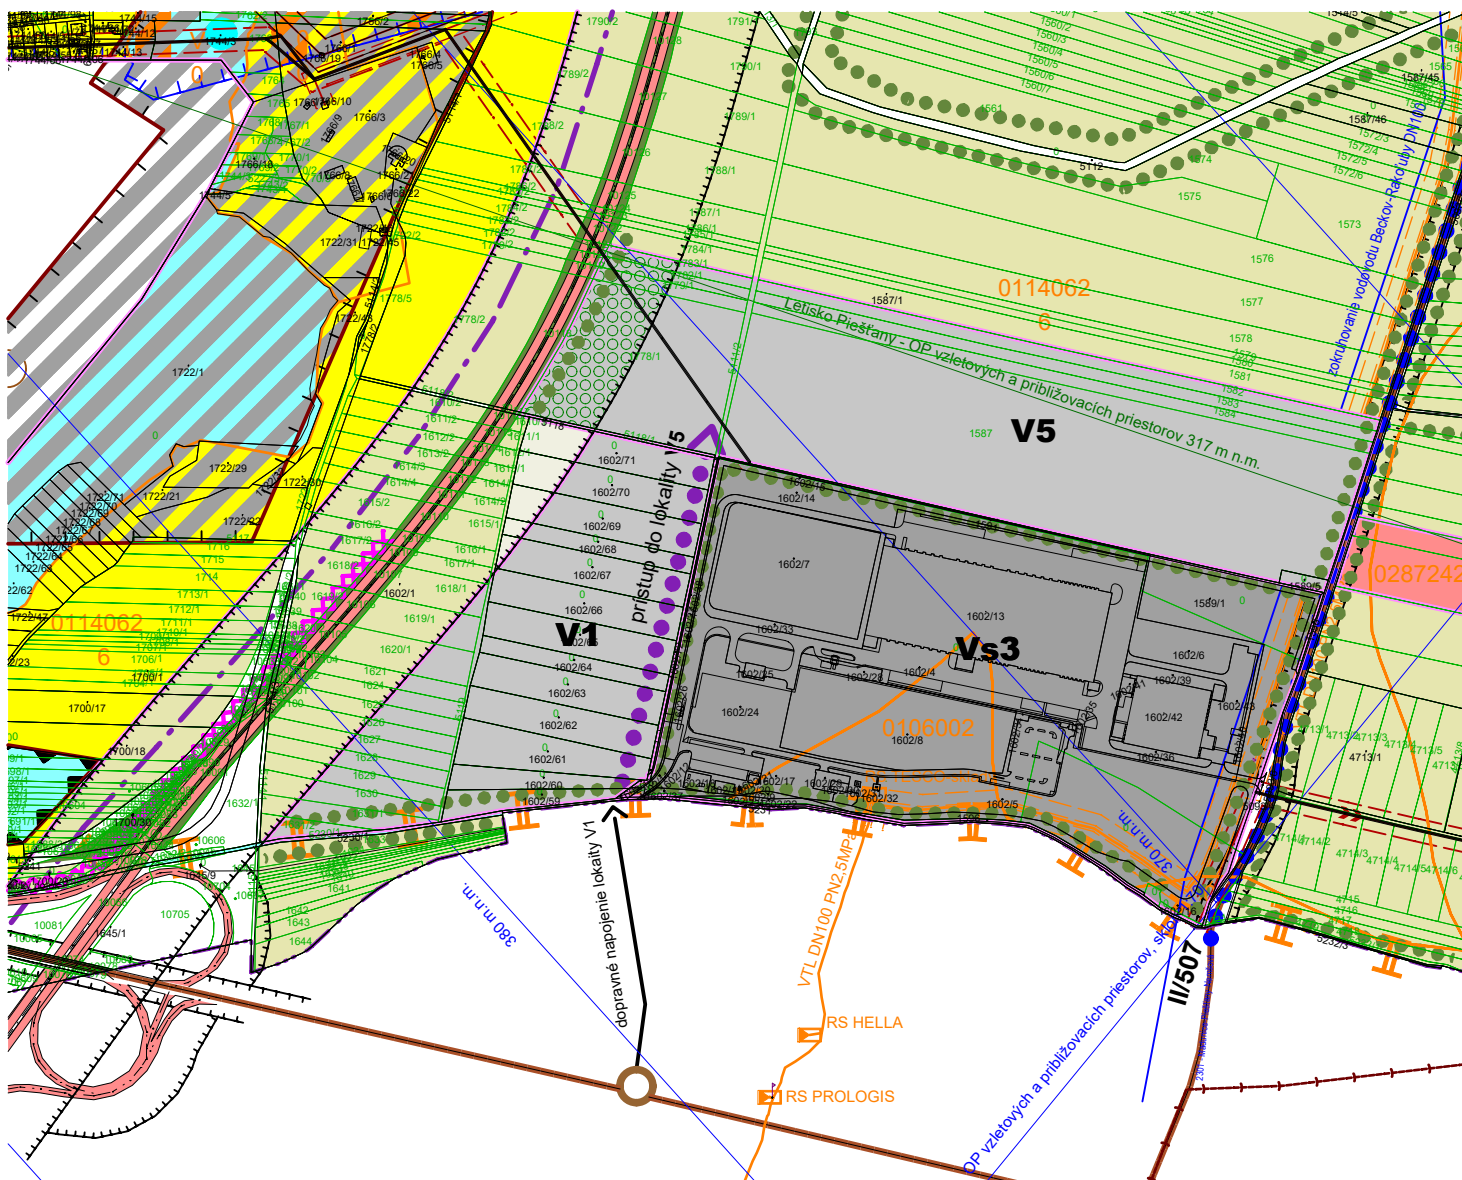

STAV	NÁVRH	VÝHLAD	
			LOKALITY- VÝROBNÉ ÚZEMIE
			PLOCHY VÝROBY A SKLADOVÉHO HOSPODÁRSTVA
			VNÚTROAREÁLOVÁ ZELEŇ
			LÍNIOVÁ ZELEŇ - PRÍCESTNÁ, OCHRANNÁ, IZOLAČNÁ
			DOPRAVNÝ PRÍSTUP DO LOKALITY