


ÚZEMNÝ PLÁN OBCE V ZNENÍ ZMIEN A DOPLNKOV Č. 1, 2, 3

- Územný plán obce Beckov bol schválený dňa 27.10.2006, záväzná časť vyhlásená VZN č. 1/2006, právoplatnosť VZN od 14.11.2006.
- Tento dokument bol aktualizovaný zmenami a doplnkami (ZaD):
- ZaD č.1 – schválené dňa 11.12.2009, uznesením č. 487/2009, záväzná časť vyhlásená VZN č. 3/2009, právoplatnosť VZN od 29.12.2009.
- ZaD č.2 - schválené dňa 14.05.2010, uznesením č. 550/2010, záväzná časť vyhlásená VZN č. 2/2010, právoplatnosť VZN od 01.06.2010.
- ZaD č.3 –schválené dňa 4.4.2014, uznesením č. 329/2014, záväzná časť vyhlásená VZN č. 1/2014, právoplatnosť VZN od 22.4.2014.
- ZaD č.4 – sú v rozpracovanosti.

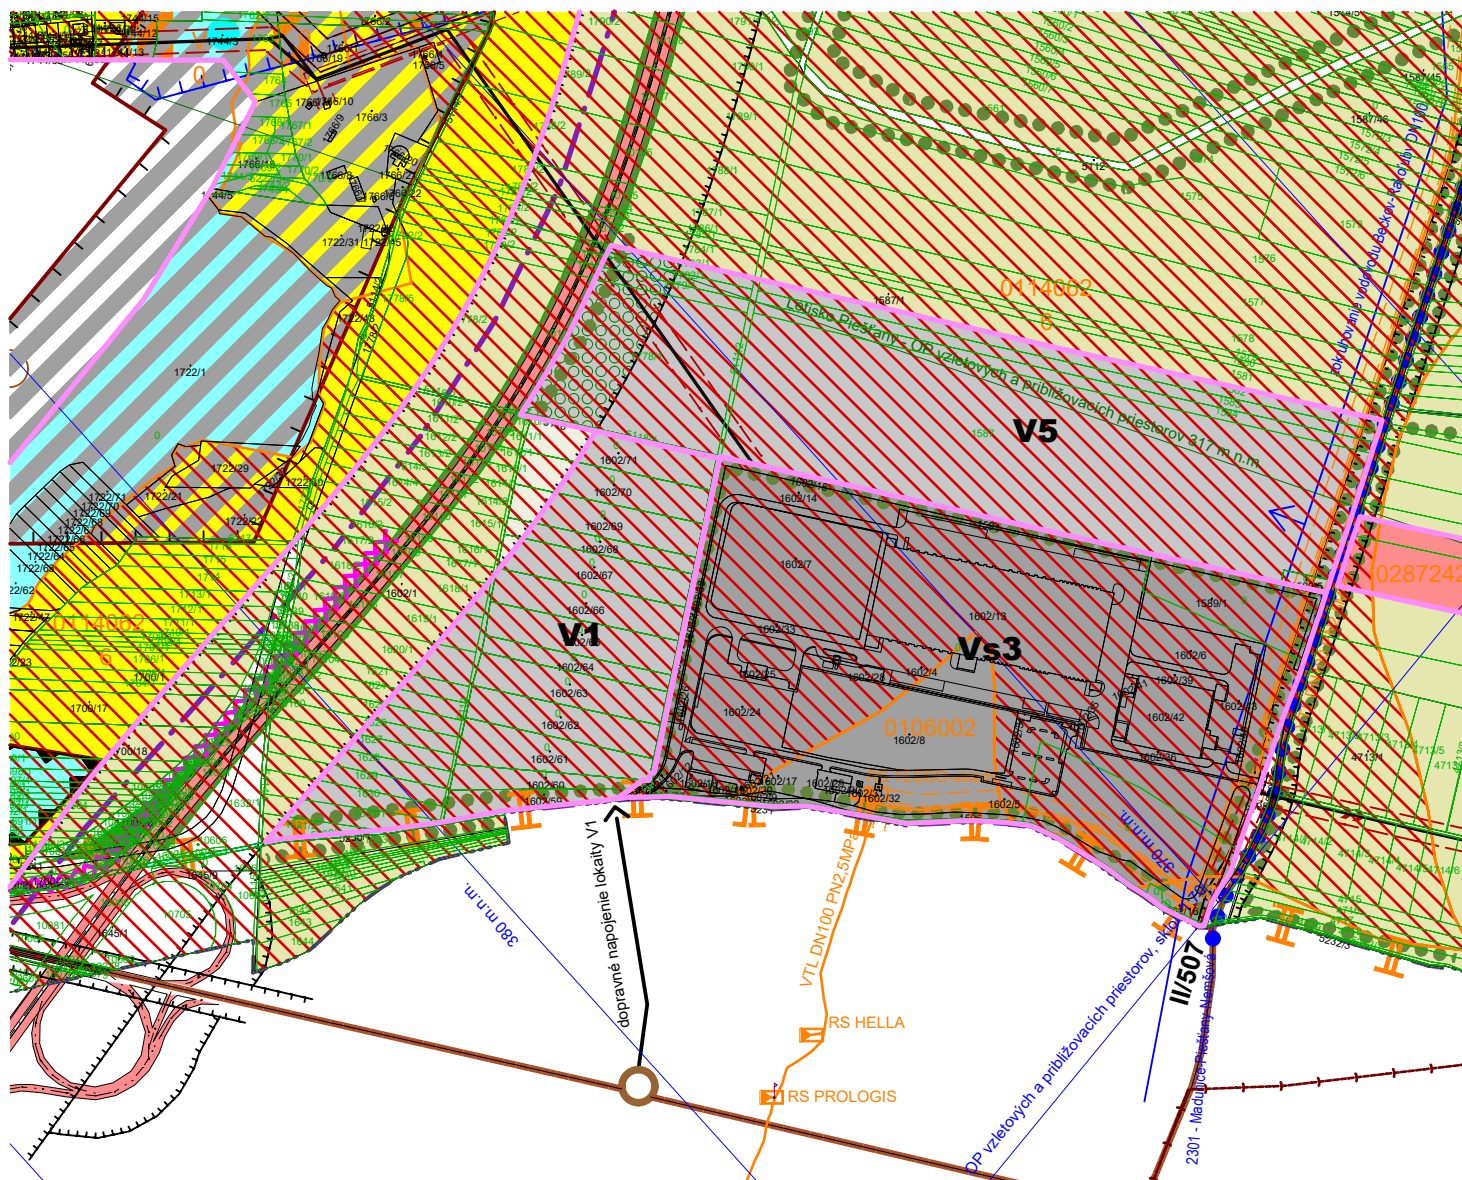

LEGENDA ZaD č.5

STAV	NÁVRH	VÝHLAD	
☐	☒	☐	ÚZEMIE ZÁBEROV POĽNOHOSPODÁRSKEJ PôDY NA NEPOĽNOHOSPODÁRSKE ÚČELY
☐	☐	☐	
☐	☐	☐	
☐	☐	☐	
☐	☐	☐	
☐	☐	☐	